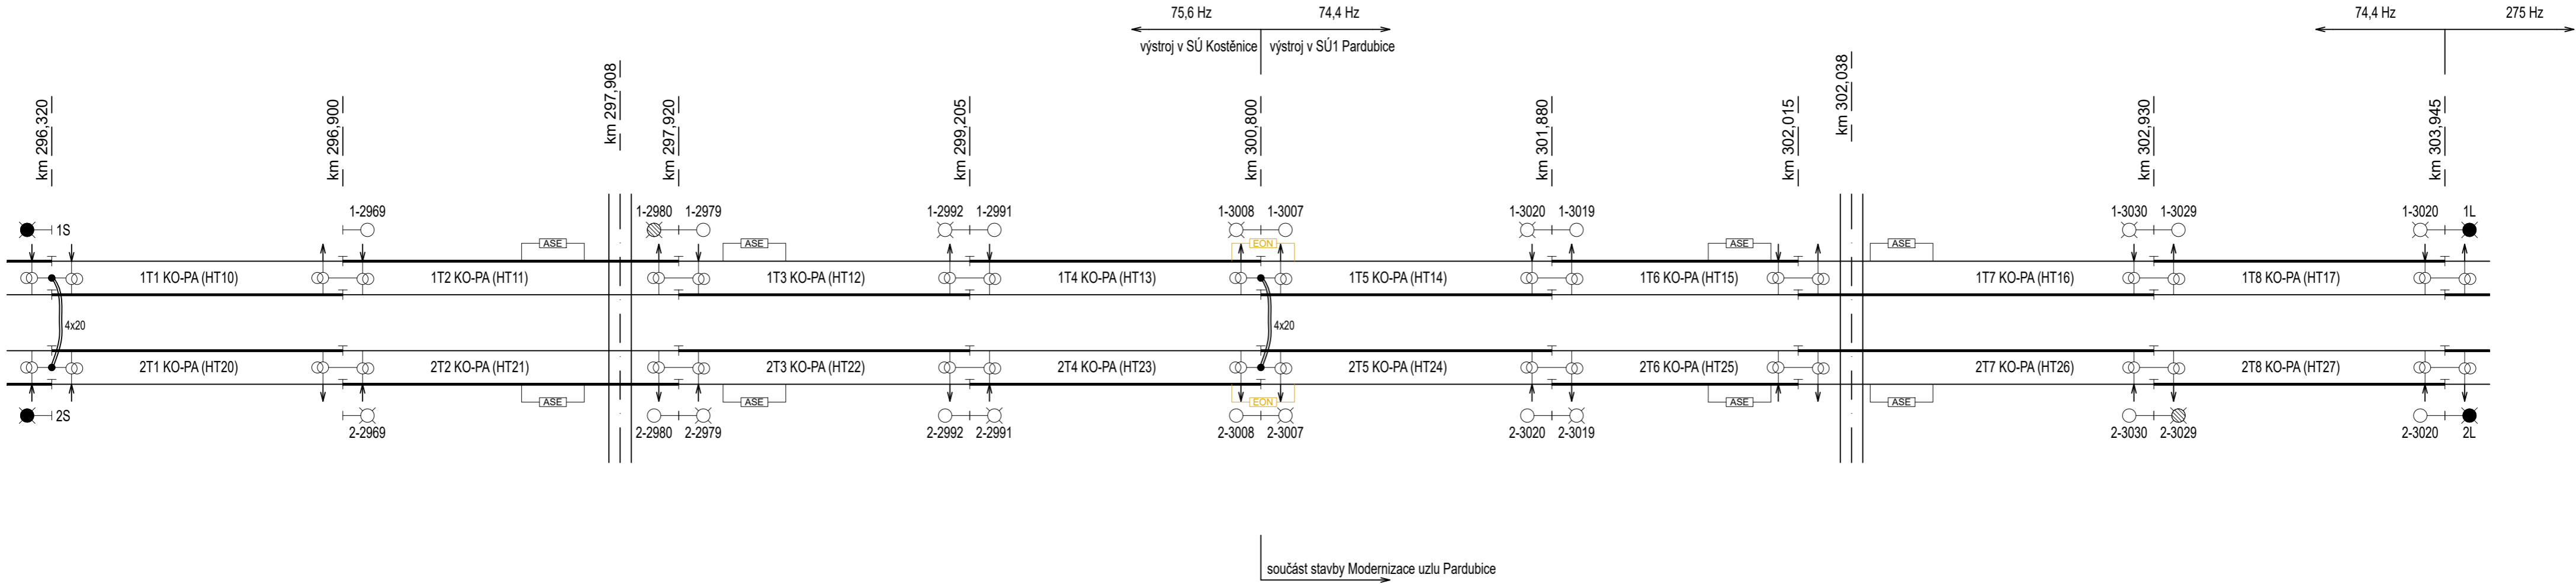


 
 


# Kostěnice - Pardubice



1.3.2022

Zakázkové číslo:		Jméno	Podpis	 Pracoviště 211 – Ostrava
22-003-35-211	Ved. pracoviště	Navrátil		
Datum: 3.2022	Navrhl	Navrátil		
Stupeň dokumentace: RDS	Kontroloval	Navrátil		
Oprava zabezpečovacího zařízení na trati Česká Třebová – Kolín (mimo) PS03 Kostěnice – Pardubice				0401
Schéma izolace				