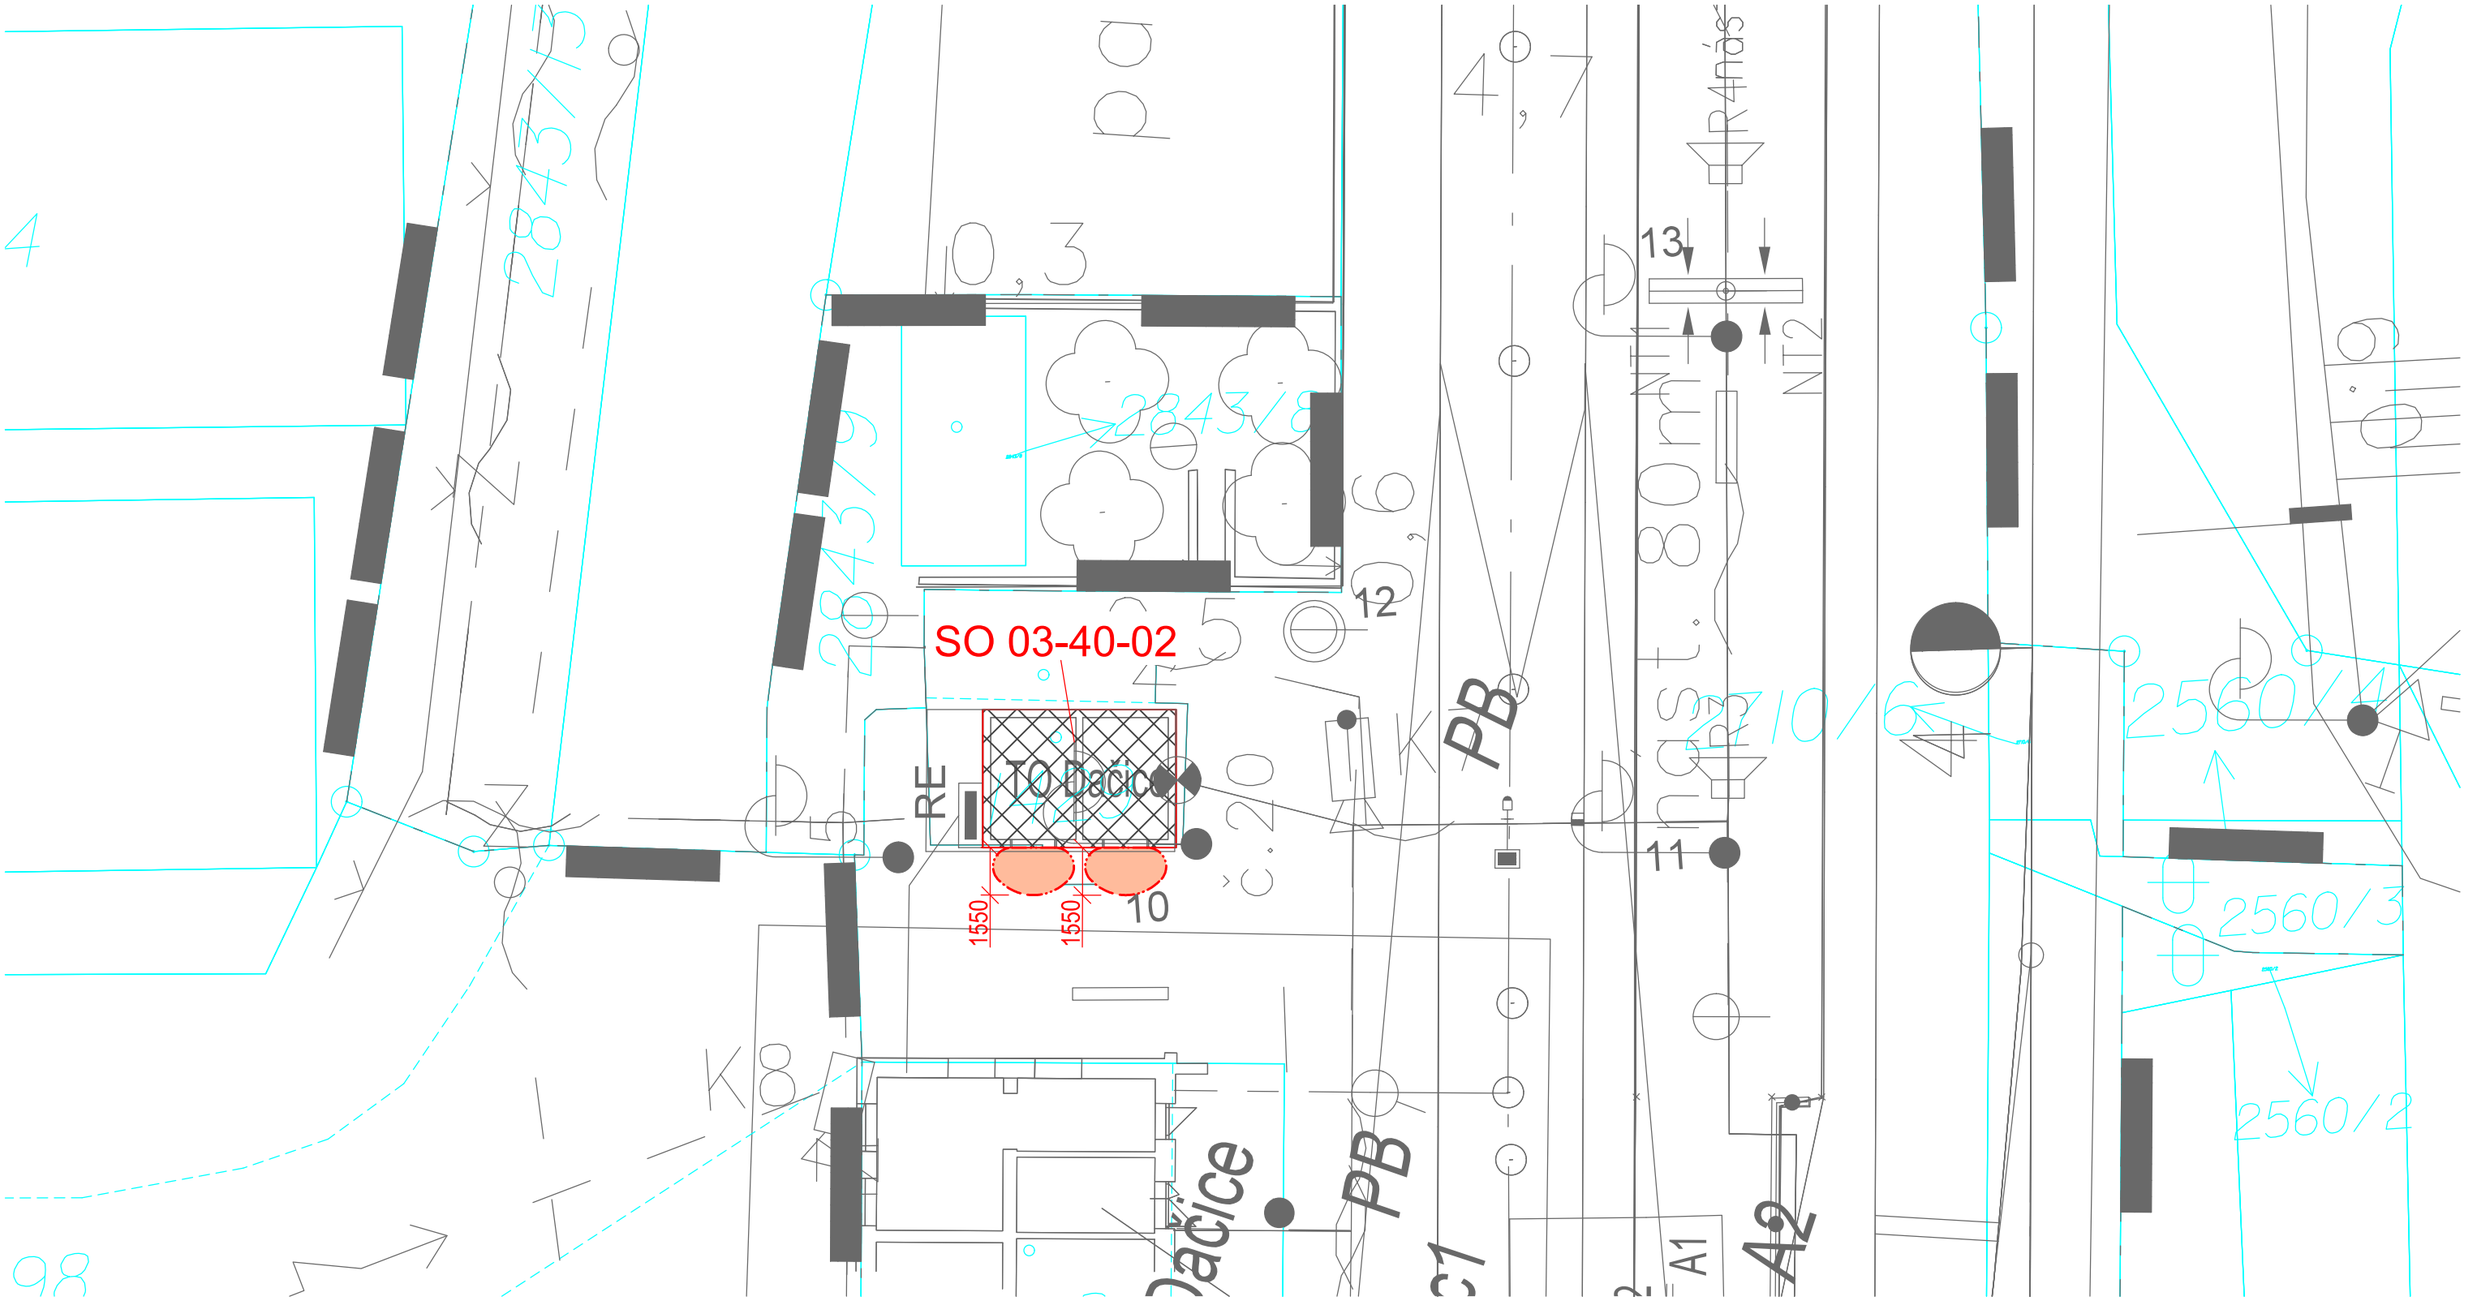

LEGENDA

- HRANICE PNP
- HRANICE POZEMKŮ DLE KN
- DOTČENÝ OBJEKT
- VCHOD

Číslo změny:	Obsah změny:	Datum změny:
01	-	-
02	-	-
03	-	-

SUDOP PRAHA

Vypracoval: ING. MARTIN BERNAS

Název přílohy:

SO 03-40-02 ŽST Dačice, technologický objekt
SITUACE PNP

Měřítko: 1:200

Datum: 09/2020

Číslo části a přílohy: B.2.8 **1**

DOKUMENT LZE UŽÍVAT POUZE VE SMYSLU PŘÍSLUŠNÉ SMLOUVY O DÍLO. ŽÁDNÁ JEHO ČÁST NEMŮŽE BÝT DLE ZÁKONA č.121/2000 Sb. KOPÍROVÁNA NEBO JINÝM ZPŮSOBEM ROZŠIŘOVÁNA BEZ SOUHLASU SUDOP PRAHA a.s.