
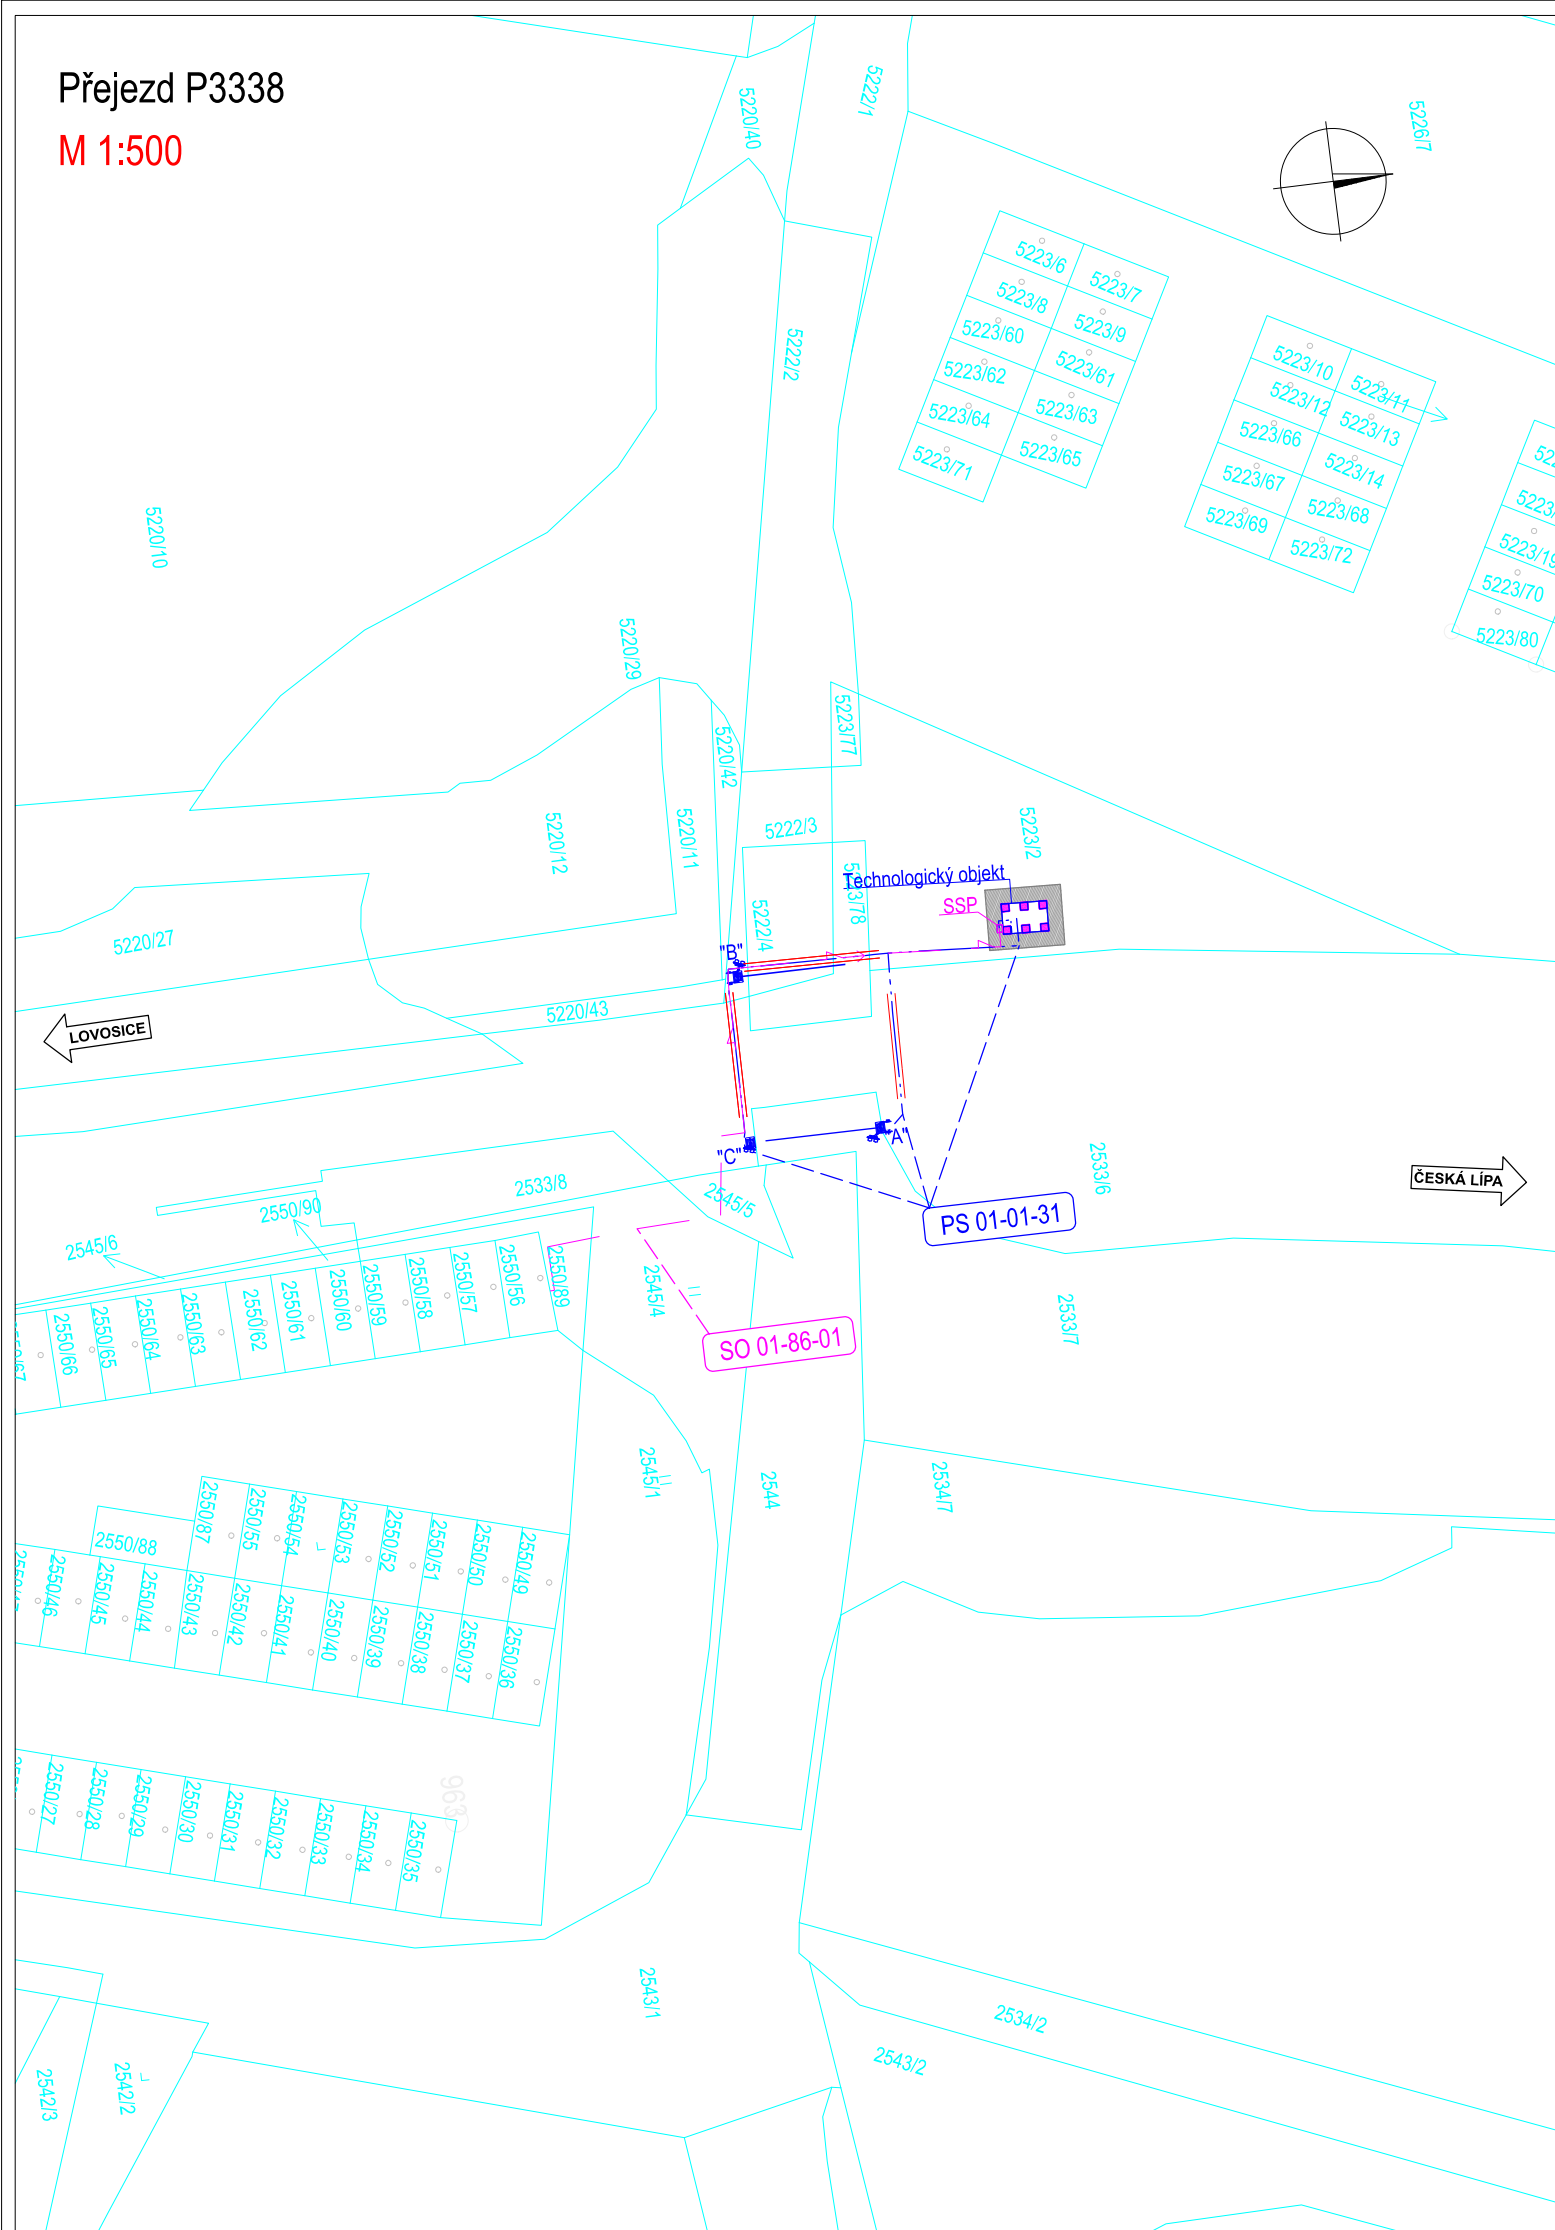



M 1:500

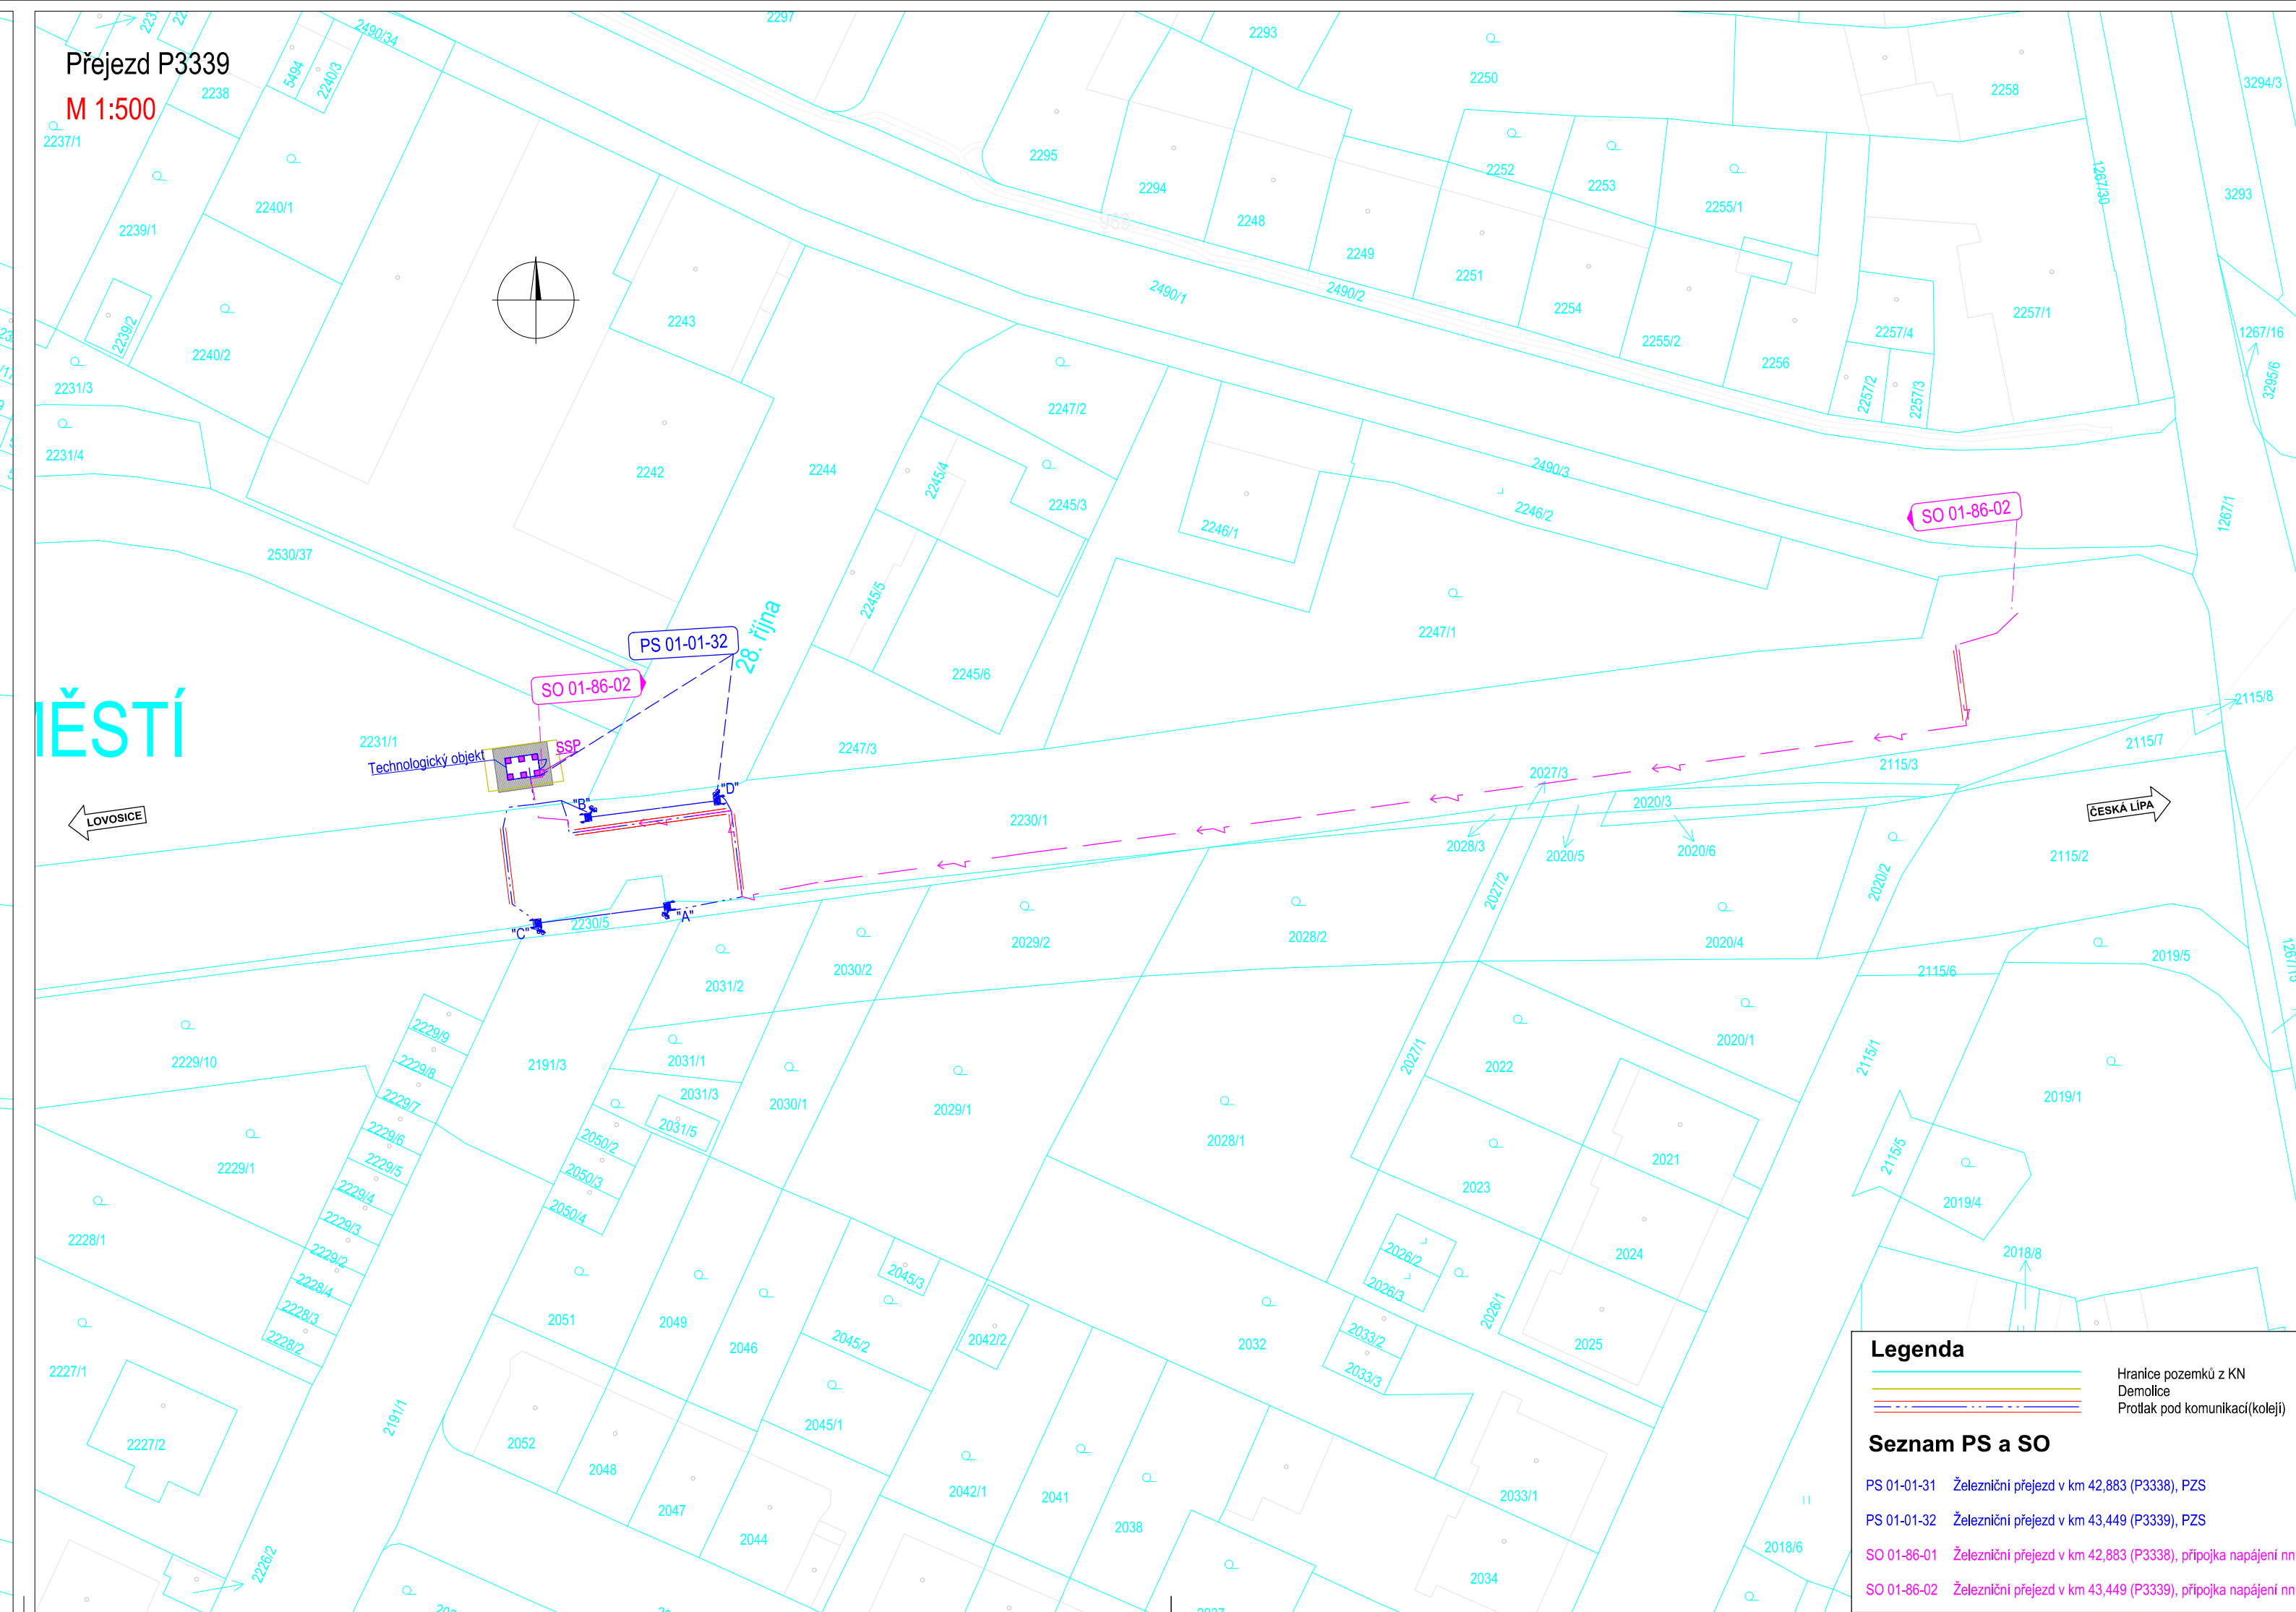


M 1:500

[illegible]

Revize:	Datum:	Popis:	Kontroloval:
001	04/2022	Definitivní odevzdání	Rynda

Stavebník/investor:	Správa železnic, státní organizace	
Adresa:	Dlážděná 1003/7, 110 00 Praha 1	
Zástupce investora:	Oblastní ředitelství Ústí nad Labem	
Adresa:	Železničářská 1386/31, 400 03 Ústí nad Labem	

Zhotovitel:	VIAMONT Projekt, s.r.o.	
Adresa:	Českokobrodská 628, 190 11 Praha 9 – Běchovice	
Kontakt:	T: +420 602 320 417 E: info@viamontprojekt.cz	

Zhotovitel objektu:	
Adresa:	
Kontakt:	

Hlavní projektant (HIP): Martin Rynda	Specialista: Dle jednotlivých PS a SO	Odpovědný projektant: Dle jednotlivých PS a SO	Zpracovatel přílohy: David Pajma
--	--	---	-------------------------------------

[illegible]