Stávající zařízení
Nové zařízení
Rušené zařízení

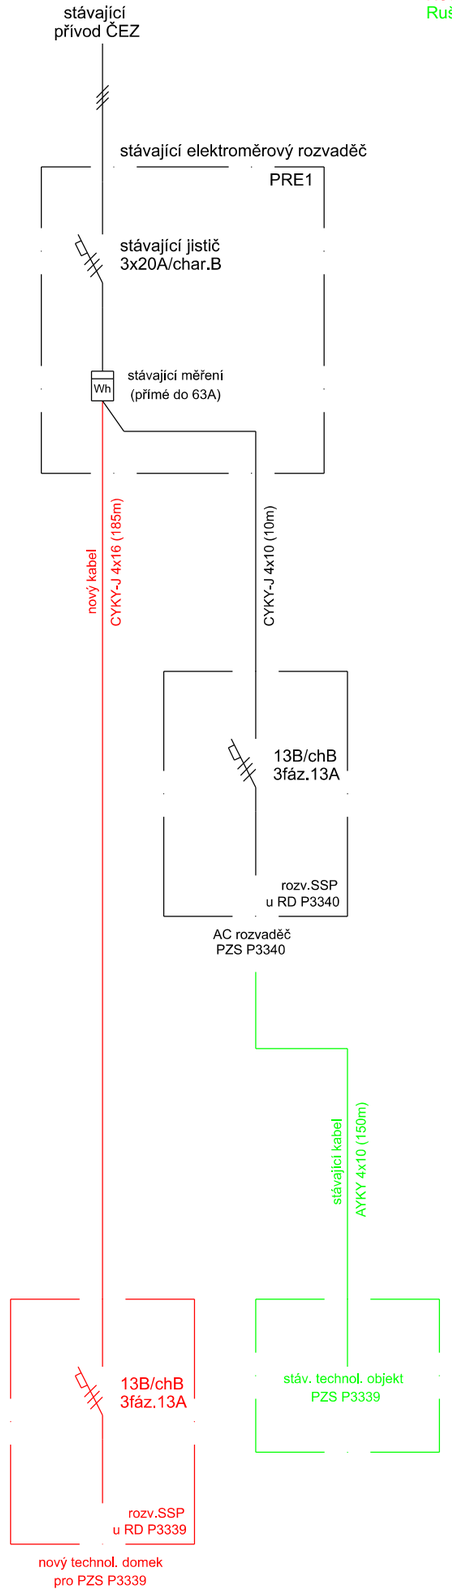

Orientační schéma:

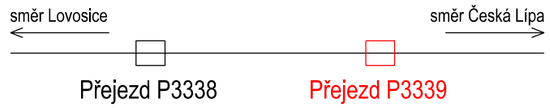

Revize:	Datum:	Popis:	Kontroloval:
001	04/2022	Definitivní odevzdání dokumentace	M. Rynda

Stavebník/investor:	Správa železnic, státní organizace
Adresa:	Dlážděná 1003/7, 110 00 Praha 1
Zástupce investora:	Oblastní ředitelství Ústí nad Labem
Adresa:	Železničářská 1386/31, 400 03 Ústí nad Labem

SPRÁVA ŽELEZNIC

Zhotovitel:	VIAMONT Projekt, s.r.o.
Adresa:	Českobrodská 628, 190 11 Praha 9 – Běchovice
Kontakt:	T: +420 602 320 417
	E: info@viamontprojekt.cz
Zhotovitel:	***doplní zhotovitel
Adresa:	
Kontakt:	

VIAMONT PROJEKT

***doplní zhotovitel

Hlavní projektant (HIP):	Specialista:	Odpovědný projektant:	Zpracovatel přílohy:
Martin Rynda	Martin Rynda	Martin Rynda	Ing. Marek Štětka

Název stavby/akce:	Oprava PZS v ŽST Litoměřice horní nádraží		S-kód:
			Zakázka: 09/2021
Název části:	Rozvody VN, NN, osvětlení a dálkové ovládání odpojovačů		Označení části: D.2.3.6
Název objektu:	Železniční přejezd v km 43,449 (P3339), přípojka napájení NN		Číslo objektu/komplexu: SO 01-86-02
Název přílohy:	Schéma napájení		Číslo přílohy: 0601
			Paré:
Kraj: Ústecký	Katastrální území: Litoměřice [685429]	TUDU: 1131 05	
Dokumentace:			
Stupeň dokumentace: PDPS	Datum zpracování: 04/2022	Formáty: 2x A4	Měřítko:

S-kód:	Stupeň dokumentace:	S-kód:	Část:	Podobjekt:	Příloha:	Revize:
S X X X X X X X X X	_ P D P S	_ D 2 3 0 6	_ S O 0 1 8 6 0 2	_ X X	_ _ 0 6 0 1	_ 0 0 1