




Seznam PS a SO
PS 01-01-32 Úprava ovládání přejezdů R3, R4 a R5

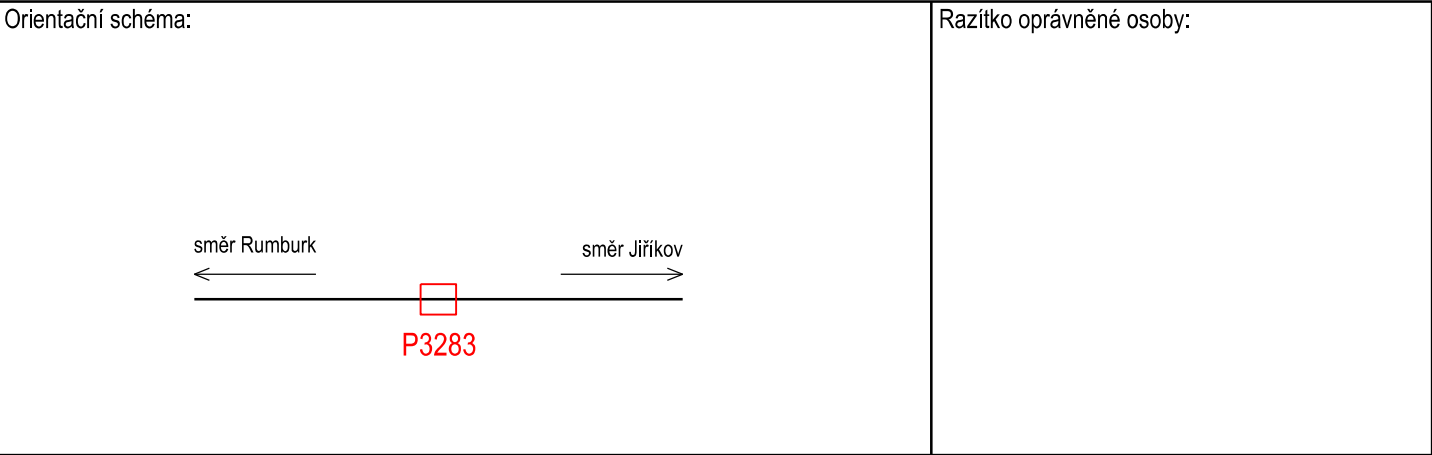

Razítko oprávněné osoby:

Revize:	Datum:	Popis:	Kontroloval:
000	06/2022	Definitivní odevzdání	Rynda

Stavebník/investor:	Správa železnic, státní organizace	 SPRÁVA ŽELEZNIC
Adresa:	Dlážděná 1003/7, 110 00 Praha 1	
Zástupce investora:	Oblastní ředitelství Ústí nad Labem	
Adresa:	Železničářská 1386/31, 400 03 Ústí nad Labem	

Zhotovitel:	VIAMONT Projekt, s.r.o.		
Adresa:	Českokobrodská 628, 190 11 Praha 9 – Běchovice		
Kontakt:	T: +420 602 320 417 E: info@viamontprojekt.cz		
Zhotovitel objektu:			
Adresa:			
Kontakt:			
Hlavní projektant (HIP):	Specialista:	Odpovědný projektant:	Zpracovatel přílohy:
Martin Rynda	Dle jednotlivých PS a SO	Dle jednotlivých PS a SO	David Pajma

Název stavby/akce:	Oprava PZS na přejezdu P3283 v km 96,543 v úseku Rumburk - Jiřikov	S-kód:	
Název části:	C.SITUAČNÍ VÝKRESY	Zakázka:	11/2021
Název objektu:	----	Označení části:	C.1
Název přílohy:	SITUAČNÍ VÝKRES ŠIRŠÍCH VZTAHŮ	Číslo objektu/komplexu:	----
Kraj:	Katastrální území:	TUDU:	Číslo přílohy:
Ústecký	Rumburk [743518]	1101 32	1.000
Dokumentace:			Paré:
Stupeň dokumentace:	Datum zpracování:	Formáty:	Měřítko:
PDPS	06/2022	2xA4	1:5000
S-kód:	Stupeň dokumentace:	Část:	Objekt:
S X X X X X X X X X X	- P D P S	- C 1 X X X	- X X X X X X X X X
[Prostor pro další informace]			