


Severočeské vodovody a kanalizace, a.s. Přítkovská 1689, 415 50 Teplice			
Orientační situace je platná pouze jako příloha k poskytnutí informace č.	SCVKZAD124059		LEGEND A VODOVOD pitná surová odkaleni průmyslová KANALIZACE jednotná splašková sečková ELEKTRIKA odstaveno
Formát: A4	Strana: 2 / 5		

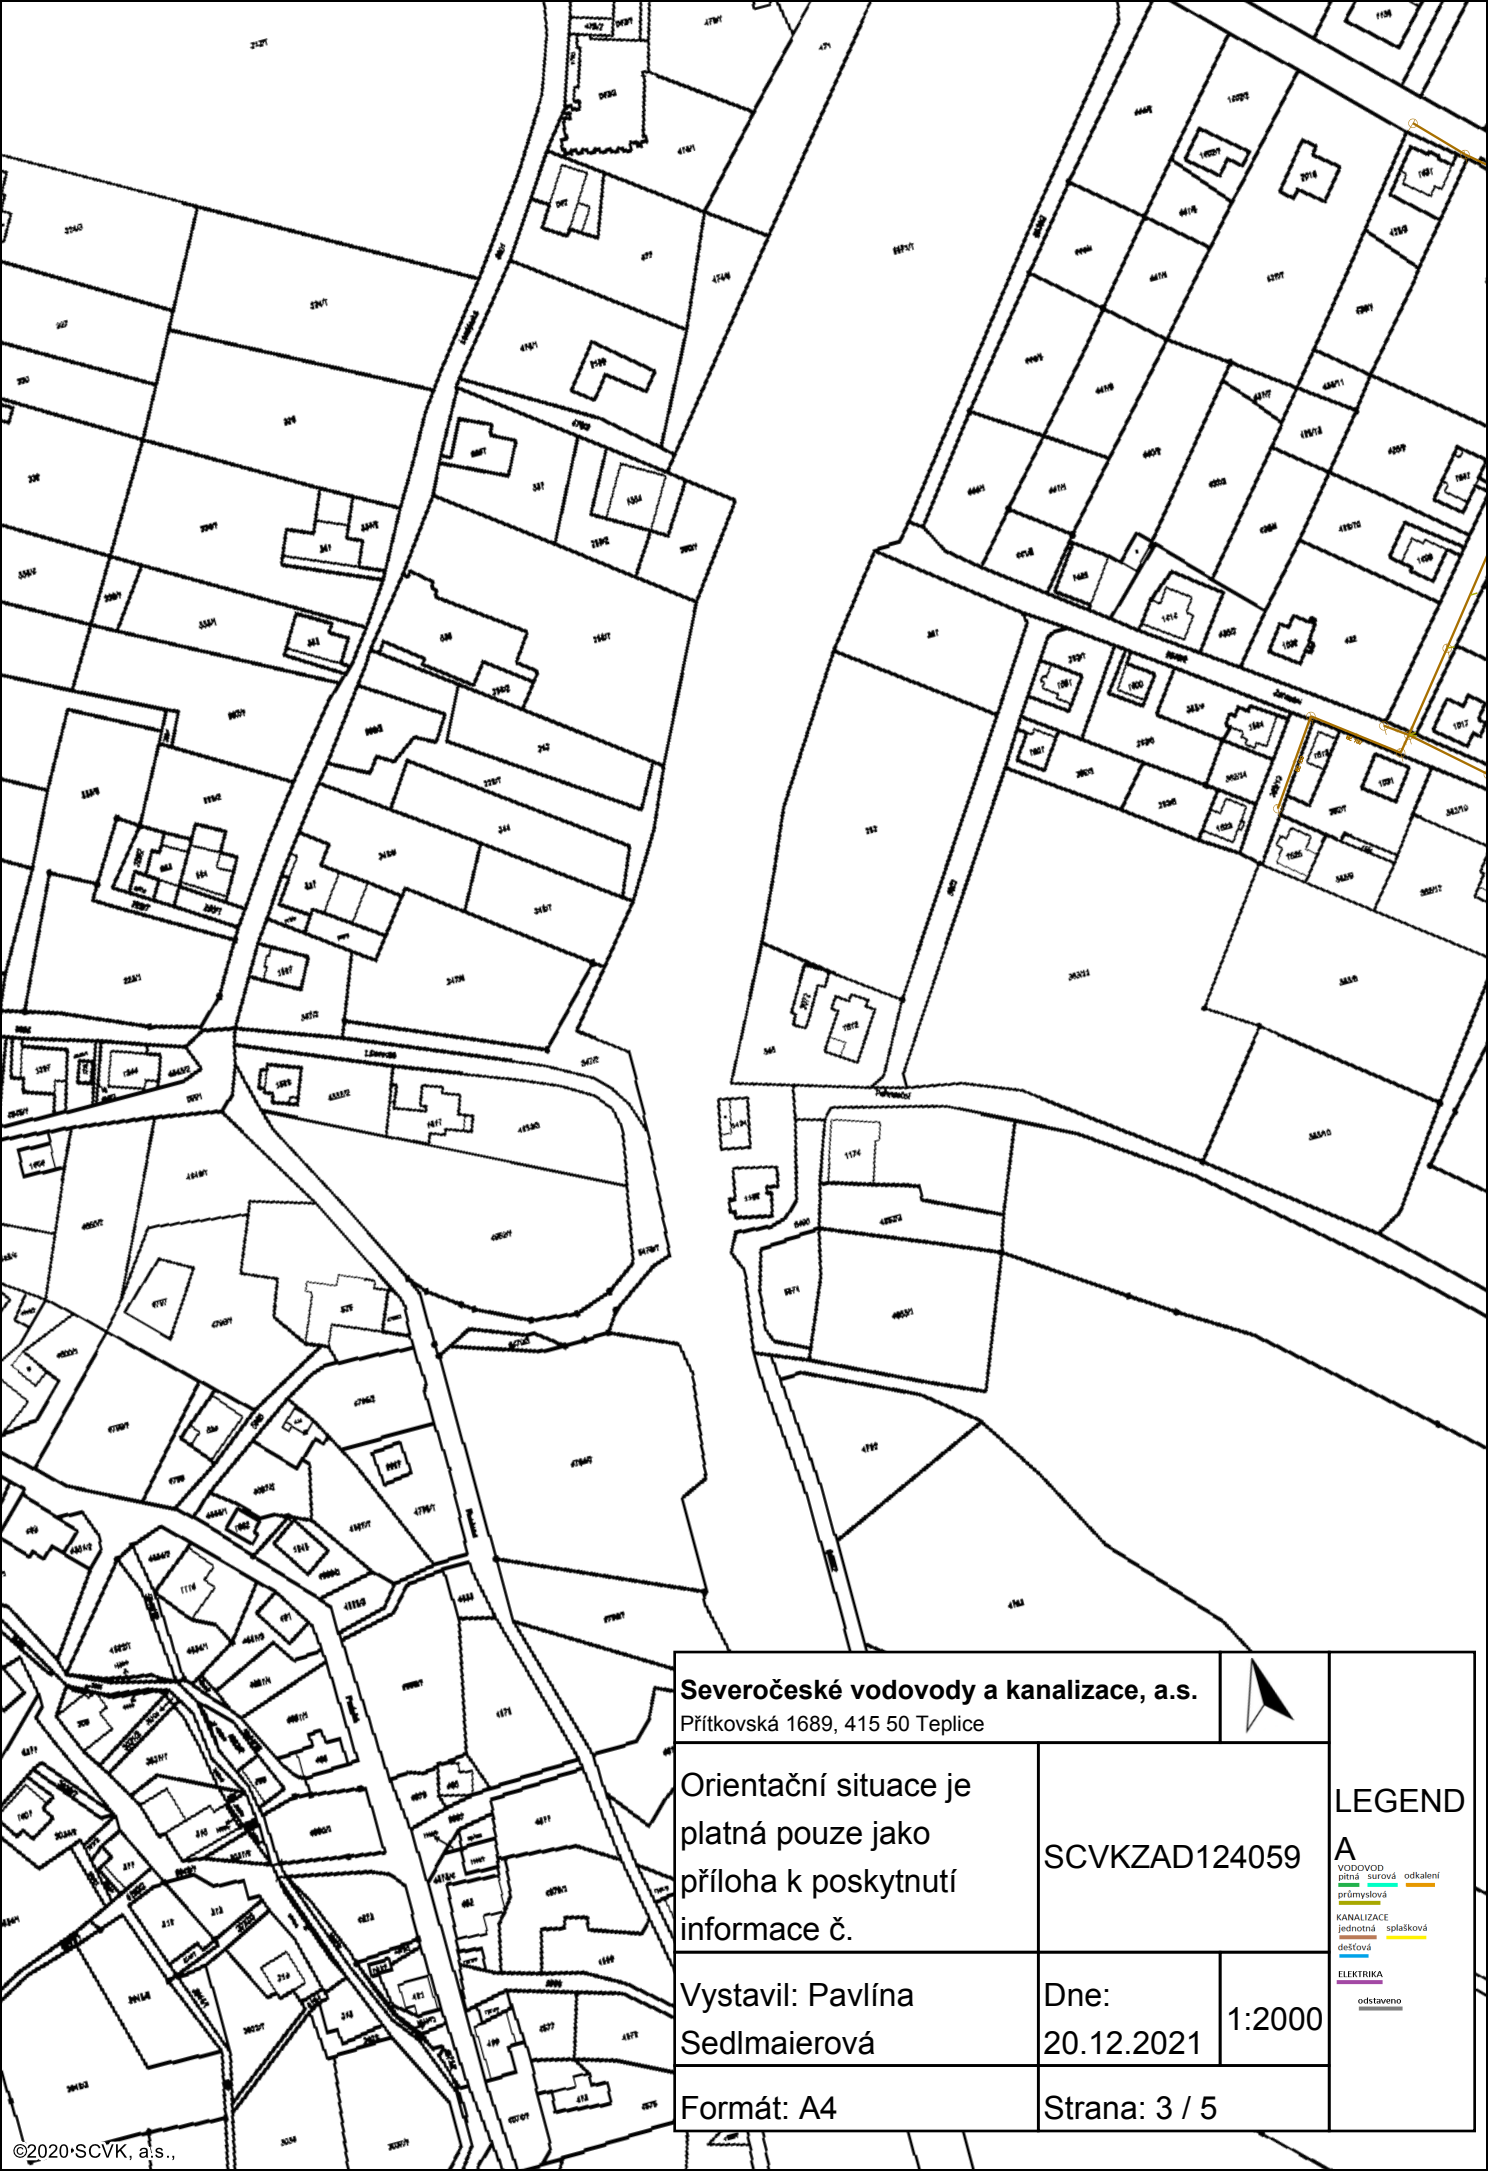

Severočeské vodovody a kanalizace, a.s.

Přítkovská 1689, 415 50 Teplice



Orientační situace je
platná pouze jako
příloha k poskytnutí
informace č.

SCVKZAD124059

Vystavil: Pavlína
Sedlmaierová

Dne:
20.12.2021

1:2000

Formát: A4

Strana: 3 / 5

LEGEND

- A**
- VODOVOD
pitná surová
průmyslová
- KANALIZACE
jednotná - splašková
sečková
- ELEKTRIKA
odstaveno



Severočeské vodovody a kanalizace, a.s. Přítkovská 1689, 415 50 Teplice			
Orientační situace je platná pouze jako příloha k poskytnutí informace č.		SCVKZAD124059	
Vystavil: Pavlína Sedlmaierová		Dne: 20.12.2021	1:2000
Formát: A4		Strana: 4 / 5	

LEGEND

A

VODOVOD
pitná surová odkalení
průmyslová

KANALIZACE
jednotná splašková
dešťová

ELEKTRIKA
odstaveno



Severočeské vodovody a kanalizace, a.s. Přítkovská 1689, 415 50 Teplice			
Orientační situace je platná pouze jako příloha k poskytnutí informace č.		SCVKZAD124059	
Vystavil: Pavlína Sedlmaierová		Dne: 20.12.2021	1:2000
Formát: A4		Strana: 5 / 5	

LEGEND

A

VODOVOD
pitná
průmyslová
odkalení

KANALIZACE
jednotná
sečková
splásková

ELEKTRIKA
odstaveno