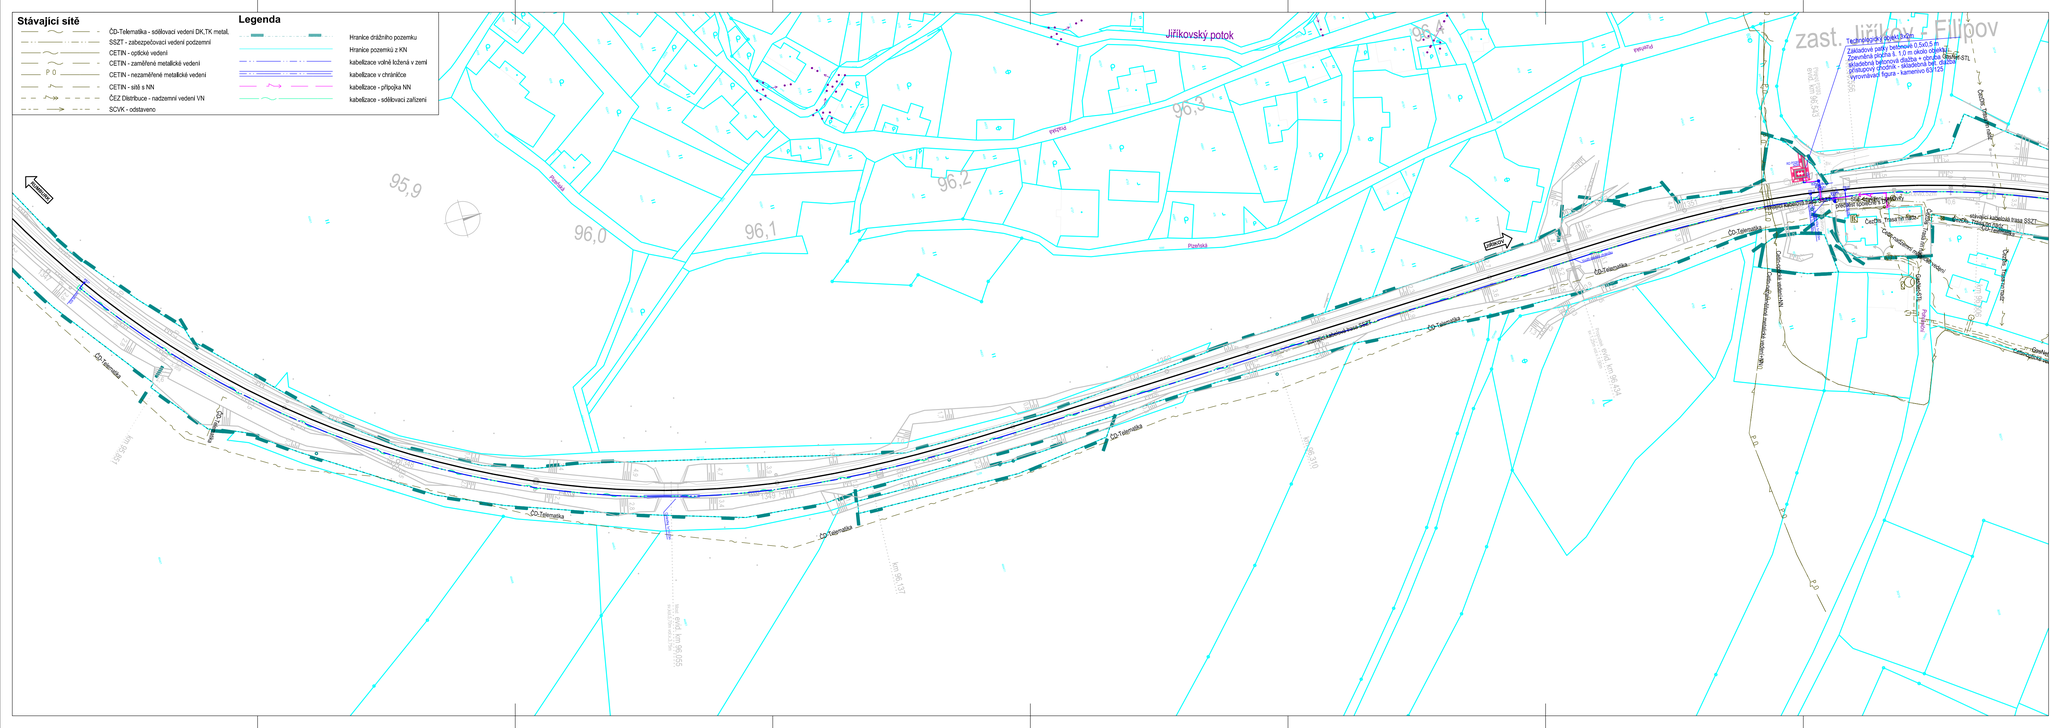

Příklad uložení kabelů:

ve volném terénu

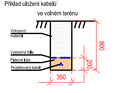

profilak pod komunikací

profilak pod tratí

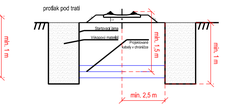

Orientační schéma:	Razítko oprávněné osoby:

Revize:	Datum:	Popis:	Kontroloval:
000	06/2022	Definitivní odevzdání dokumentace	Martin Rynda

Stavebník/investor:	**Správa železnic, státní organizace**
Adresa:	Dlážděná 1003/7, 110 00 Praha 1
Zástupce investora:	Stavební správa západ
Adresa:	Sokolovská 1955/278, 190 00 Praha 9

SPRÁVA ŽELEZNIC

Zhotovitel:	**VIAMONT Projekt, s.r.o.**
Adresa:	Českobrodská 628, 190 11 Praha 9 – Běchovice
Kontakt:	T: +420 602 320 417
	E: info@viamontprojekt.cz
Zhotovitel objektu:	
Adresa:	
Kontakt:	

VIAMONT PROJEKT

Hlavní projektant (HIP):	Specialista:	Odpovědný projektant:	Zpracovatel přílohy:
Martin Rynda	Martin Rynda	Martin Rynda	Ing. Petr Benedikt

Název stavby/akce:	Oprava PZS na přejezdu P3283 v km 96,543 v úseku Rumburk - Jiřikov		S-kód: Sxxxxxxxxx
			Zakázka: 11/2021
Název části:	PŘEJEZDOVÉ ZABEZPEČOVACÍ ZAŘÍZENÍ (PZZ)		Označení části: D.1.1.3.1
Název objektu:	Železniční přejezd v km 96,543 (P3283), PZZ		Číslo objektu/komplexu: PS 01-01-31
Název přílohy:	Polohopisný výkres (km 95,750 - km 96,600)		Číslo přílohy: 2.0101
Kraj: Ústecký	Katastrální území: Jiřikov [661074]	TUDU: 110132	Paré:
Dokumentace:			
Stupeň dokumentace: PDPS	Datum zpracování: 06/2022	Formáty: 5x A4	Měřítko: 1:1000

S-kód:	Stupeň dokumentace:	Část:	Objekt:	Podobjekt:	Příloha:	Revize:
S_X_X_X_X_X_X_X_X_X	_ P D P S _	D _ 1 _ 1 _ 3 _ 1 _	_ P S 0 1 _ 0 1 _ 3 1 _	_ X X _	2 0 1 0 1 _	0 0 0

[Prostor pro další informace]