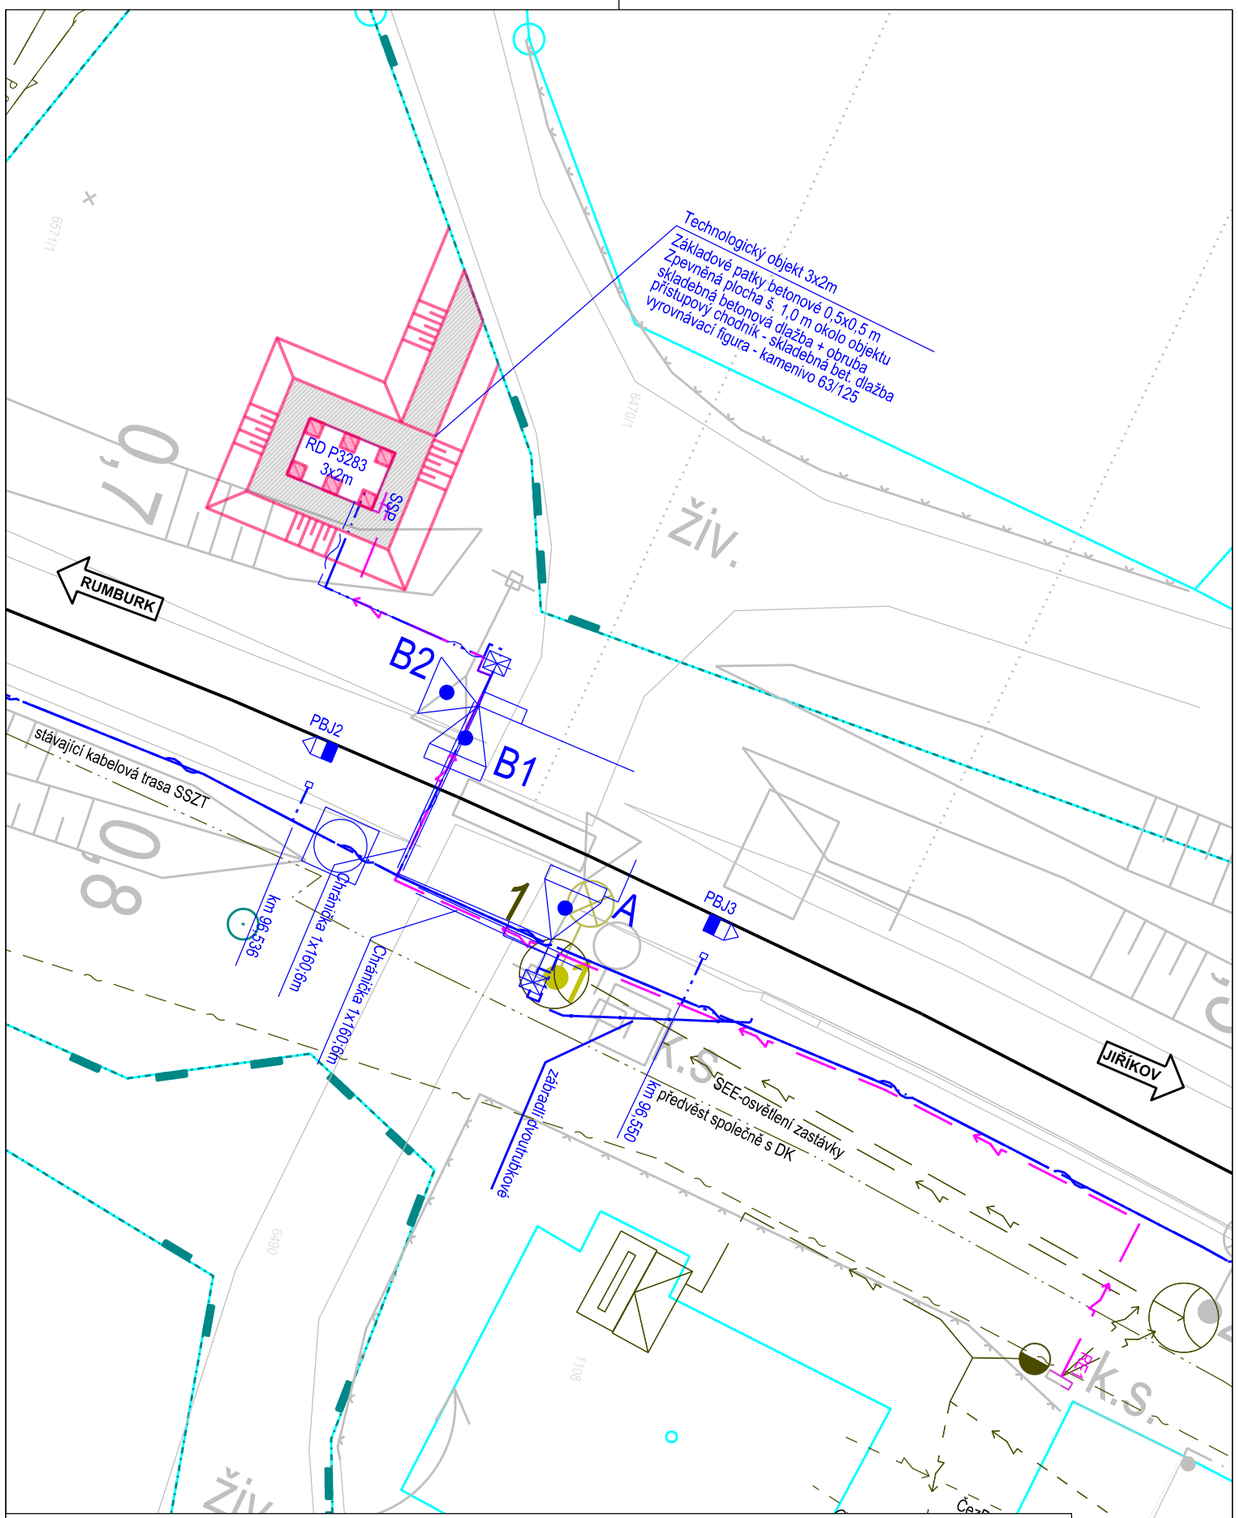
Technologický objekt 3x2m
Základové patky betonové 0,5x0,5 m
Zpevněná plocha š. 1,0 m okolo objektu
skladebná betonová dlažba + obruba
skladebná bet. dlažba
přístupový chodník - skladebná
vyrovnávací figura - kamenivo 63/125
RD P3283
3x2m
SSZT
RUMBURK
B2
B1
PBJ2
PBJ3
stávající kabelová trasa SSZT
km 96,536
Chránička 1x160/6m
Chránička 1x160/6m
1
A
JIŘÍKOV
SEE-osvětlení zastávky
předvést společně s DK
Zabezpečovací dvoukabelová
km 96,550
ČD
ČEZ
ČEZ
ČEZ