


| | | | |
|--|--|--------------------|--------|
| Severočeské vodovody a kanalizace, a.s. Přítkovská 1689, 415 50 Teplice | | | |
| Orientační situace je platná pouze jako příloha k poskytnutí informace č. | | SCVKZAD124058 | |
| Vystavil: Pavlína Sedlmaierová | | Dne: 20.12.2021 | 1:2000 |
| Formát: A4 | | Strana: 1 / 3 | |

LEGEND
A
VODOVOD
pitná
průmyslová
KANALIZACE
jednotná
odšňoková
ELEKTRIKA
odstavěno
odkaldní
splášková

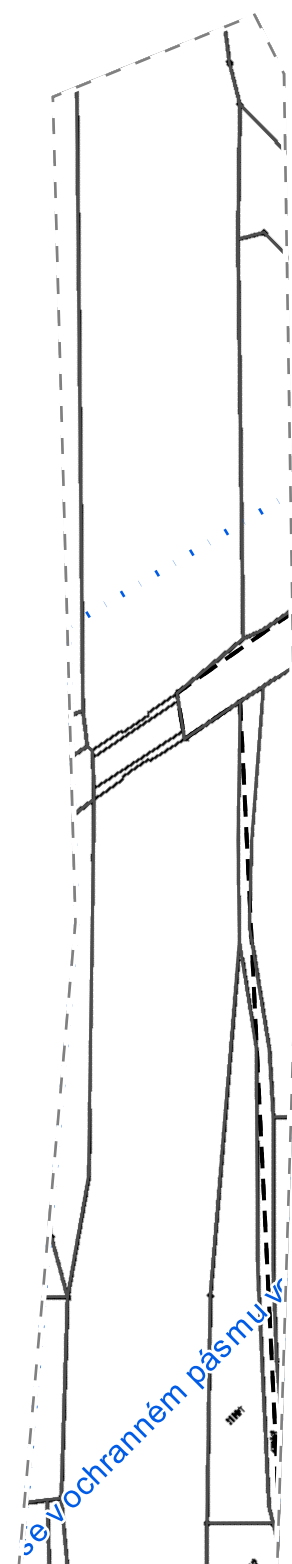

| | | | |
|--|-----------------------------------|--------------------|--|
| Severočeské vodovody a kanalizace, a.s. Přítkovská 1689, 415 50 Teplice | | | |
| Orientační situace je platná pouze jako příloha k poskytnutí informace č. | SCVKZAD124058 | | LEGEND A VODOVOD pitná surová odkalení průmyslová KANALIZACE jednotná splašková sečková ELEKTRIKA odstaveno |
| | Vystavil: Pavlína Sedlmaierová | Dne: 20.12.2021 | 1:2000 |
| | Formát: A4 | Strana: 2 / 3 | |



| | | | |
|---|--|-----------------|--------|
| Severočeské vodovody a kanalizace, a.s. Přítkovská 1689, 415 50 Teplice | | | |
| Orientační situace je platná pouze jako příloha k poskytnutí informace č. | | SCVKZAD124058 | |
| Vystavil: Pavlína Sedlmaierová | | Dne: 20.12.2021 | 1:2000 |
| Formát: A4 | | Strana: 3 / 3 | |

LEGEND
A
VODOVOD
pitná
průmyslová
KANALIZACE
jednotná
odšňoková
ELEKTRIKA
odstavěno