



Váš dopis zn.:

ze dne: 11. 4. 2022

Naše značka: SCVKZAD135133/UTPCUL/Se

Vyřizuje: Ing. Pavlína Sedlmaierová

Datová schránka: f7rf9ns

Telefon: 840 111 111

Email: info@scvk.cz

Datum: 9. 5. 2022

VIAMONT Projekt, s.r.o.

Pan David Pajma

Českobrodská 628

190 11 Praha 9 – Běchovice

Vyjádření společnosti Severočeské vodovody a kanalizace, a.s.

Název akce:	„Oprava PZS na přejezdu P3283 v km 96,543 v úseku Rumburk - Jiříkov“ k.ú. Rumburk
Účel vyjádření:	K dokumentaci pro stavební povolení
Zájmové území:	Okres: Děčín
	Obec: Rumburk
	Část obce, ulice, č.p.: Rumburk
	Katastrální území, parcelní číslo: Rumburk, p.p.č. 3633 a související (viz přílohu)
Žadatel:	VIAMONT Projekt, s.r.o.
Adresa, tel, e-mail	Českobrodská 628, 190 11 Praha 9 – Běchovice, tel. +420 722 618 752, david.pajma@viamontprojekt.cz
Investor:	Správa železnic, státní organizace
Adresa, tel, e-mail	Dlážděná 1003/7, 110 00 Praha 1
Projektant	Martin Rynda
Vlastník dotčené IS	SVS, a.s.
Předchozí vyjádření	Byly splněny podmínky předcházejících vyjádření a vydaných rozhodnutí ANO/NE - předchozí podmíněné vyjádření dosud nebylo vydáno
Platnost vyjádření:	jeden rok ode dne vyhotovení (v případě, že Váš zájem nadále trvá, požádejte před uplynutím této lhůty o prodloužení platnosti vyjádření)

Popis navrženého řešení:

Projektová dokumentace řeší kompletní opravu přejezdového zabezpečovacího zařízení na přejezdu P3283. Nově bude železniční přejezd zabezpečen přejezdovým zabezpečovacím zařízením světelným s celými závory. Dle ČSN 34 2650 ed. 2 bude použita technologie přejezdového zabezpečovacího zařízení kategorie PZS 3ZBI s celými závory. Technologie PZS bude reléová s elektronickými doplňky a bude umístěna do nového technologického objektu v blízkosti přejezdu. Stavba je členěna na 2 PS: PS 01-01-31 Železniční přejezd v km 96,543 (P3283) a PZZ PS 01-01-32 Úprava ovládání přejezdů R3, R4 a R5 (viz situaci).

Toto stanovisko neobsahuje vyjádření k přeložkám stávající vodohospodářské infrastruktury. V případě, že předložená dokumentace obsahuje návrh přeložky, je na stavbu přeložky vydáno samostatné vyjádření.

Typ 9

strana 1 / 2

Severočeské vodovody a kanalizace, a.s.

Přítkovská 1689 • 415 50 Teplice

Tel.: 601 267 267, Tel.: 840 111 111 • E-mail: info@scvk.cz • www.scvk.cz

Společnost je zapsána v obchodním rejstříku oddíl B, vložka 465, u Krajského soudu v Ústí nad Labem.
IČ: 49099451 • DIČ: CZ49099451

Člen skupiny Severočeská voda



S obsahem dokumentace pro stavební řízení výše uvedené stavby souhlasíme

za předpokladu dodržení následujících podmínek:

- 1) Zahájení prací nám bude 15 dní předem písemně nebo e-mailovou poštou oznámeno včetně jména a telefonického spojení na stavební dozor a zhotovitele stavby.
- 2) **Před započítáním prací požádá stavebník o vytýčení vodohospodářského zařízení. Vytýčení skutečného umístění zařízení ve správě společnosti Severočeské vodovody a kanalizace, a.s. je nutné objednat na tel. 840 111 111; info@scvk.cz.**
- 3) V případě nejasností budou provedeny kopané sondy či vytýčení inspekční kamerou. Stavebník je povinen neprodleně ohlásit případné poškození vodohospodářského zařízení provozovateli. Stavebník odpovídá za eventuální škodu na vodohospodářském zařízení způsobenou svojí činností.
- 4) Případná existence vodovodních či kanalizačních přípojek není předmětem tohoto stanoviska. Naše společnost není jejich správcem (viz § 3, odst. 3 zákona č. 274/2001 Sb. Zákona o vodovodech a kanalizacích v platném znění), se žádostí o informaci o existenci přípojek se obraťte na jejich vlastníky, tedy na vlastníky nemovitostí, jejichž pozemky budou stavbou dotčeny.
- 5) **Při realizaci inž. sítí požadujeme dodržení ČSN 73 6005 „Prostorové uspořádání sítí technického vybavení“ a zákonů pro ukládání inž. sítí. Při umístění jakýchkoliv staveb, včetně oplocení (HUP, kiosky nn, opěrné zdi, pergoly) je nutné respektovat ochranné pásmo vodovodního řádu a kanalizační stoky dle zákona č. 274/2001 Sb. Zákon o vodovodech a kanalizacích v platném znění.**
- 6) Jakákoli změna oproti schválené dokumentaci musí být předložena ke schválení naší společnosti před dalším postupem prací.
- 7) V případě, že dojde při realizaci stavby k nalezení dalšího vodohospodářského zařízení, které není uvedeno v dokumentaci stavby, požadujeme provést samostatné jednání o způsobu ochrany zařízení nebo o jeho eventuální přeložce nebo zrušení.
- 8) **Požadujeme být přizváni ke každé činnosti v ochranném pásmu námi provozovaného zařízení. Výkopové práce v blízkosti inž. sítí je nutno provádět ručně se zvýšenou opatrností, aby nedošlo k jejich narušení.**
- 9) **V případě, že dojde během stavebních prací ke změnám nivelet v tomto úseku, požadujeme zajistit úpravu výškového osazení ovládacích poklopů našeho zařízení.**

Technické standardy vodohospodářských staveb Severočeské vodárenské společnosti a. s. jsou k dispozici na www.svs.cz. Obecné technické podmínky pro zpracování projektové dokumentace jsou k dispozici na www.scvk.cz.

Severočeské vodovody a kanalizace, a.s.
415 50 Teplice, Přítkovská 1689
IČ: 49099451 DIČ: CZ49099451
154

Ing. Pavlína Sedlmaierová
referent technickoprovozní činnosti

Příloha:

1. Situace a orientační zakres s vyznačeným zařízením provozovaným společností Severočeské vodovody a kanalizace, a.s.
2. Situace Z PD

Typ 9

strana 2 / 2


Severočeské vodovody a kanalizace, a.s.


Přítkovská 1689 • 415 50 Teplice


Tel.: 601 267 267, Tel.: 840 111 111 • E-mail: info@scvk.cz • www.scvk.cz

Společnost je zapsána v obchodním rejstříku oddíl B, vložka 465, u Krajského soudu v Ústí nad Labem.
IČ: 49099451 • DIČ: CZ49099451


Člen skupiny Severočeská voda

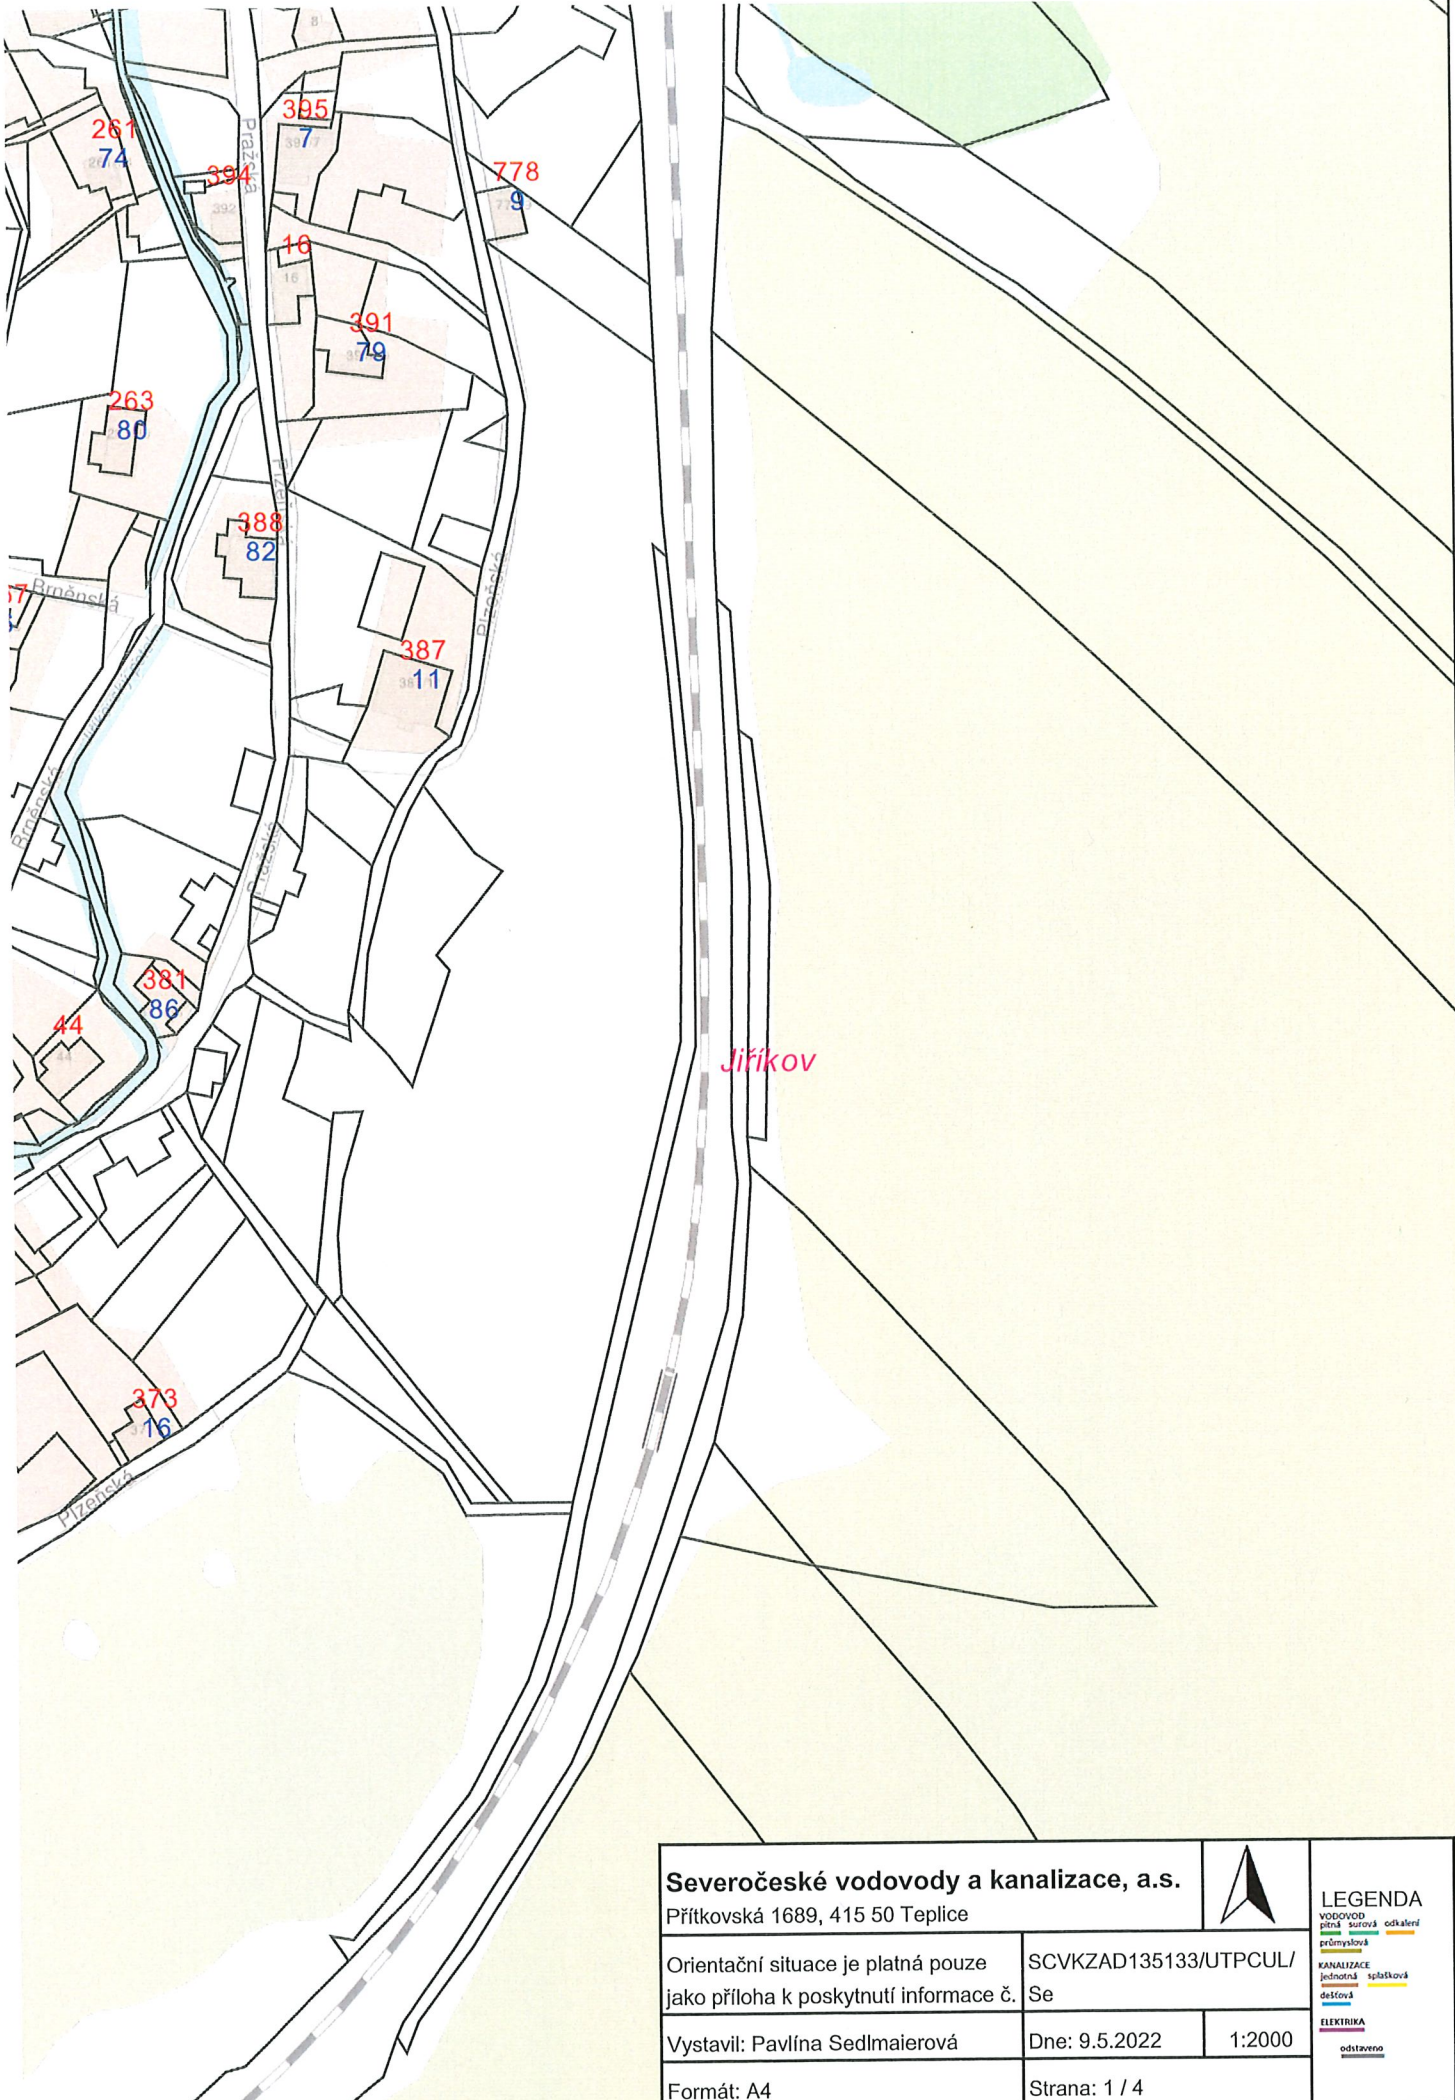

Severočeské vodovody a kanalizace, a.s. Přítkovská 1689, 415 50 Teplice			LEGENDA VODOVOD pitná surová odkalení průmyslová KANALIZACE jednotná splašková dešťová ELEKTRIKA odstaveno
Orientační situace je platná pouze jako příloha k poskytnutí informace č. Se			
Vystavil: Pavlína Sedlmaierová	Dne: 9.5.2022	1:2000	
Formát: A4	Strana: 1 / 4		

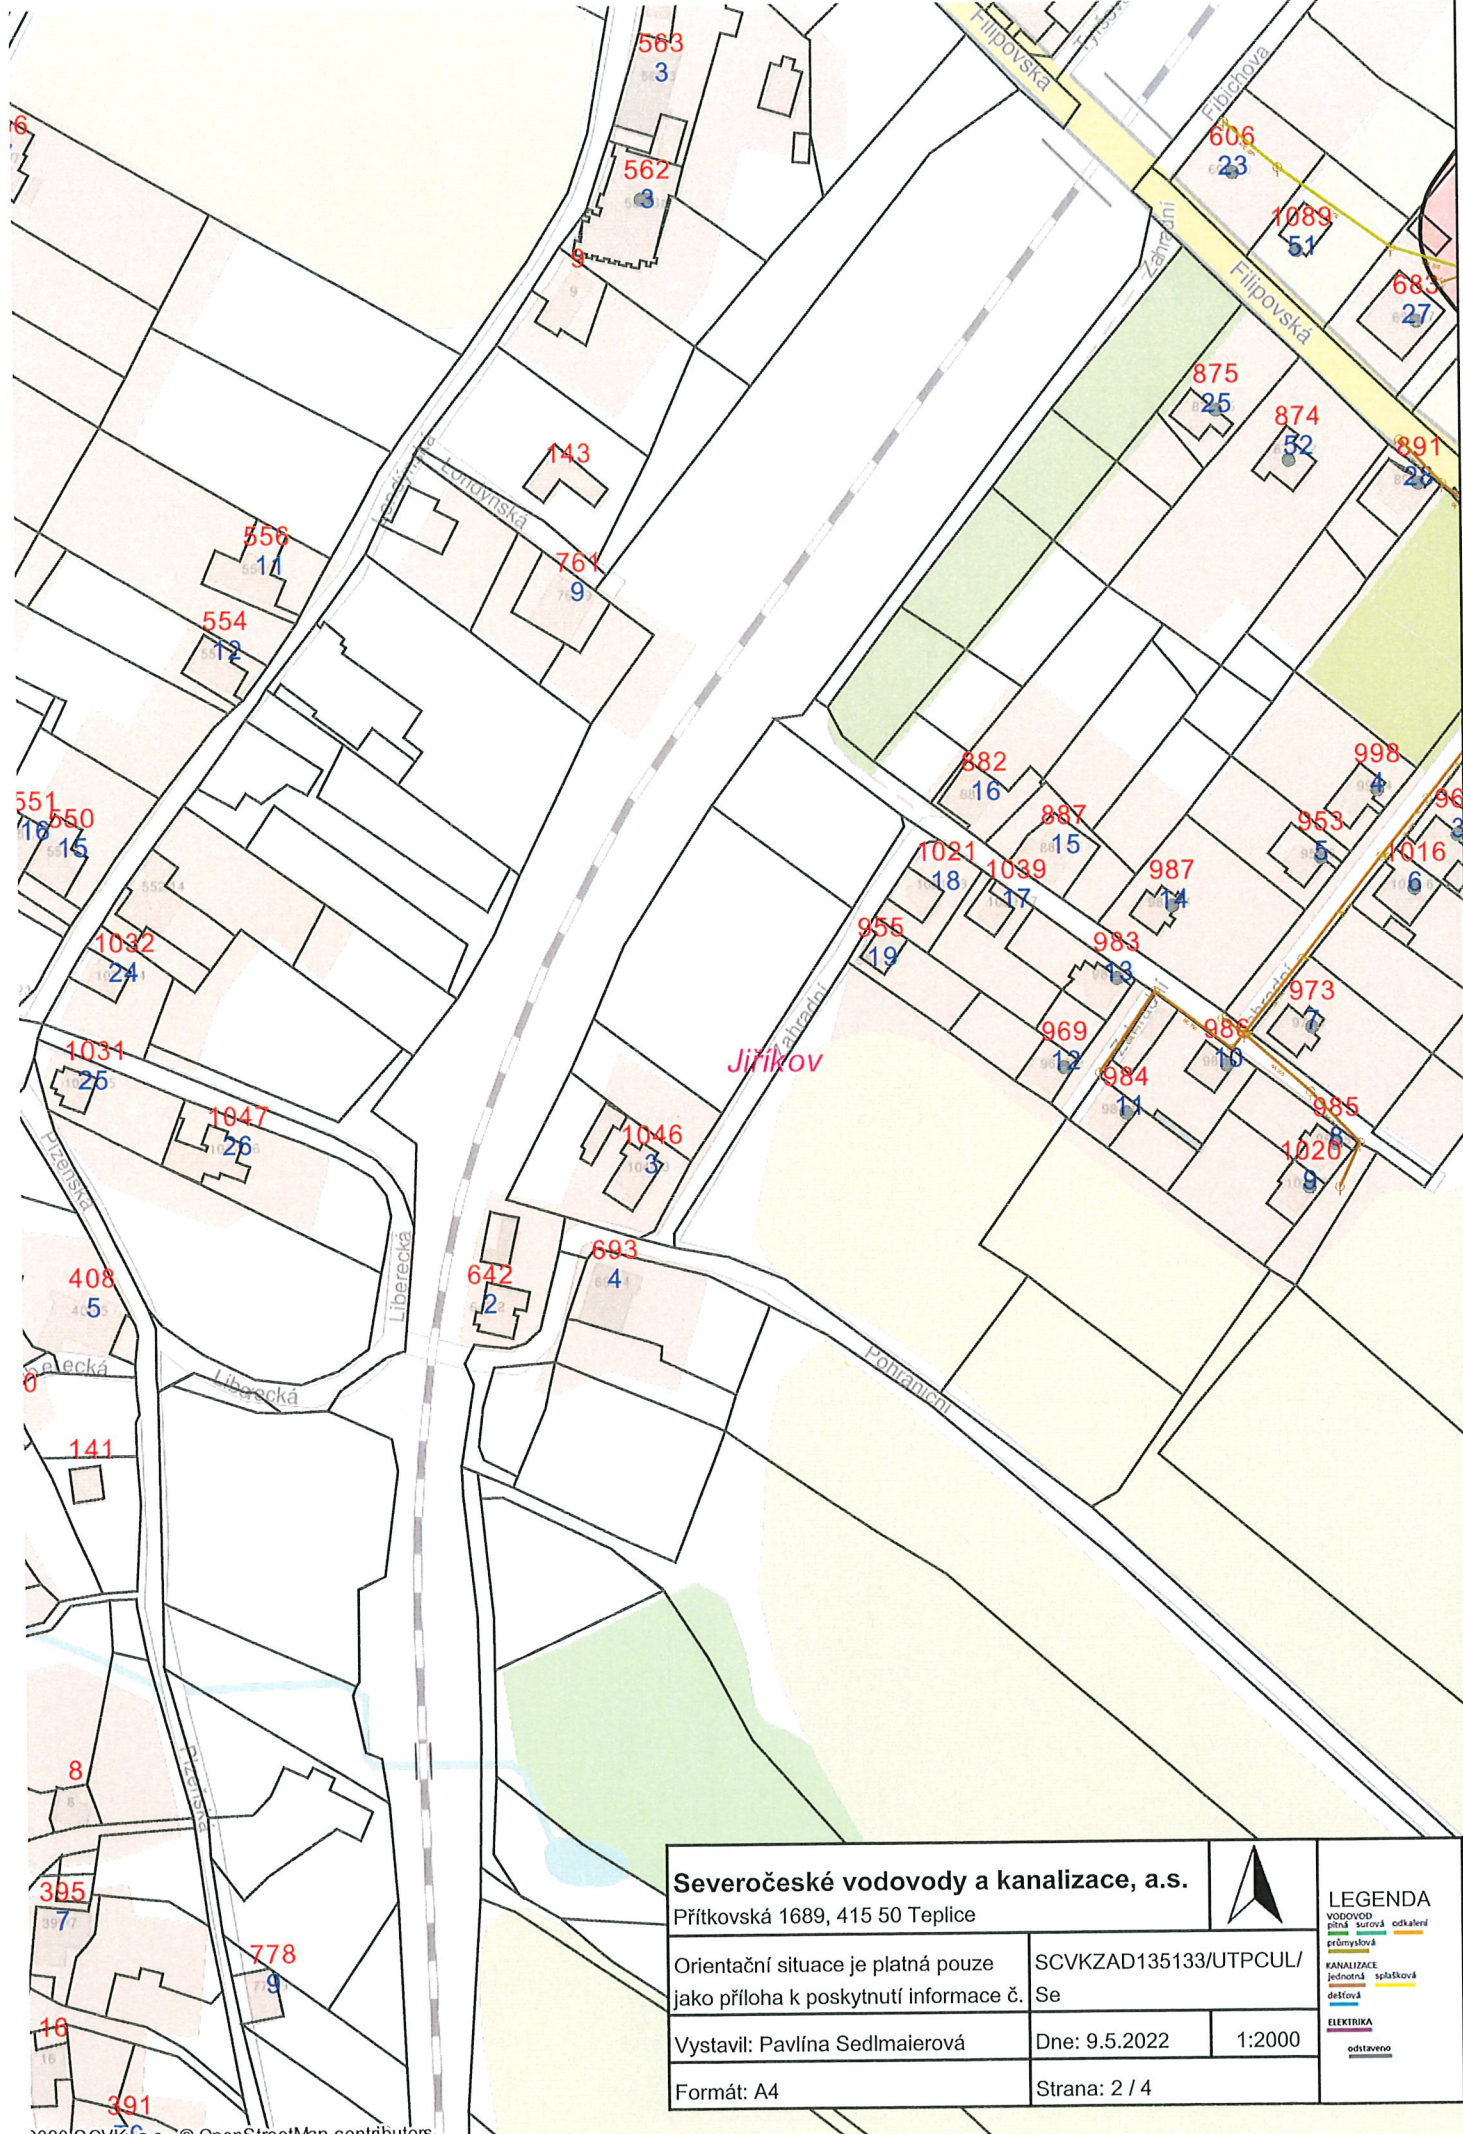

Severočeské vodovody a kanalizace, a.s.			LEGENDA VODOVOD plná surová odkalení průmyslová KANALIZACE jednotná splašková dešťová ELEKTRIKA odstaveno
Přítkovská 1689, 415 50 Teplice			
Orientační situace je platná pouze jako příloha k poskytnutí informace č. Se		SCVKZAD135133/UTPCUL/	
Vystavil: Pavlína Sedlmaierová		Dne: 9.5.2022	1:2000
Formát: A4		Strana: 2 / 4	

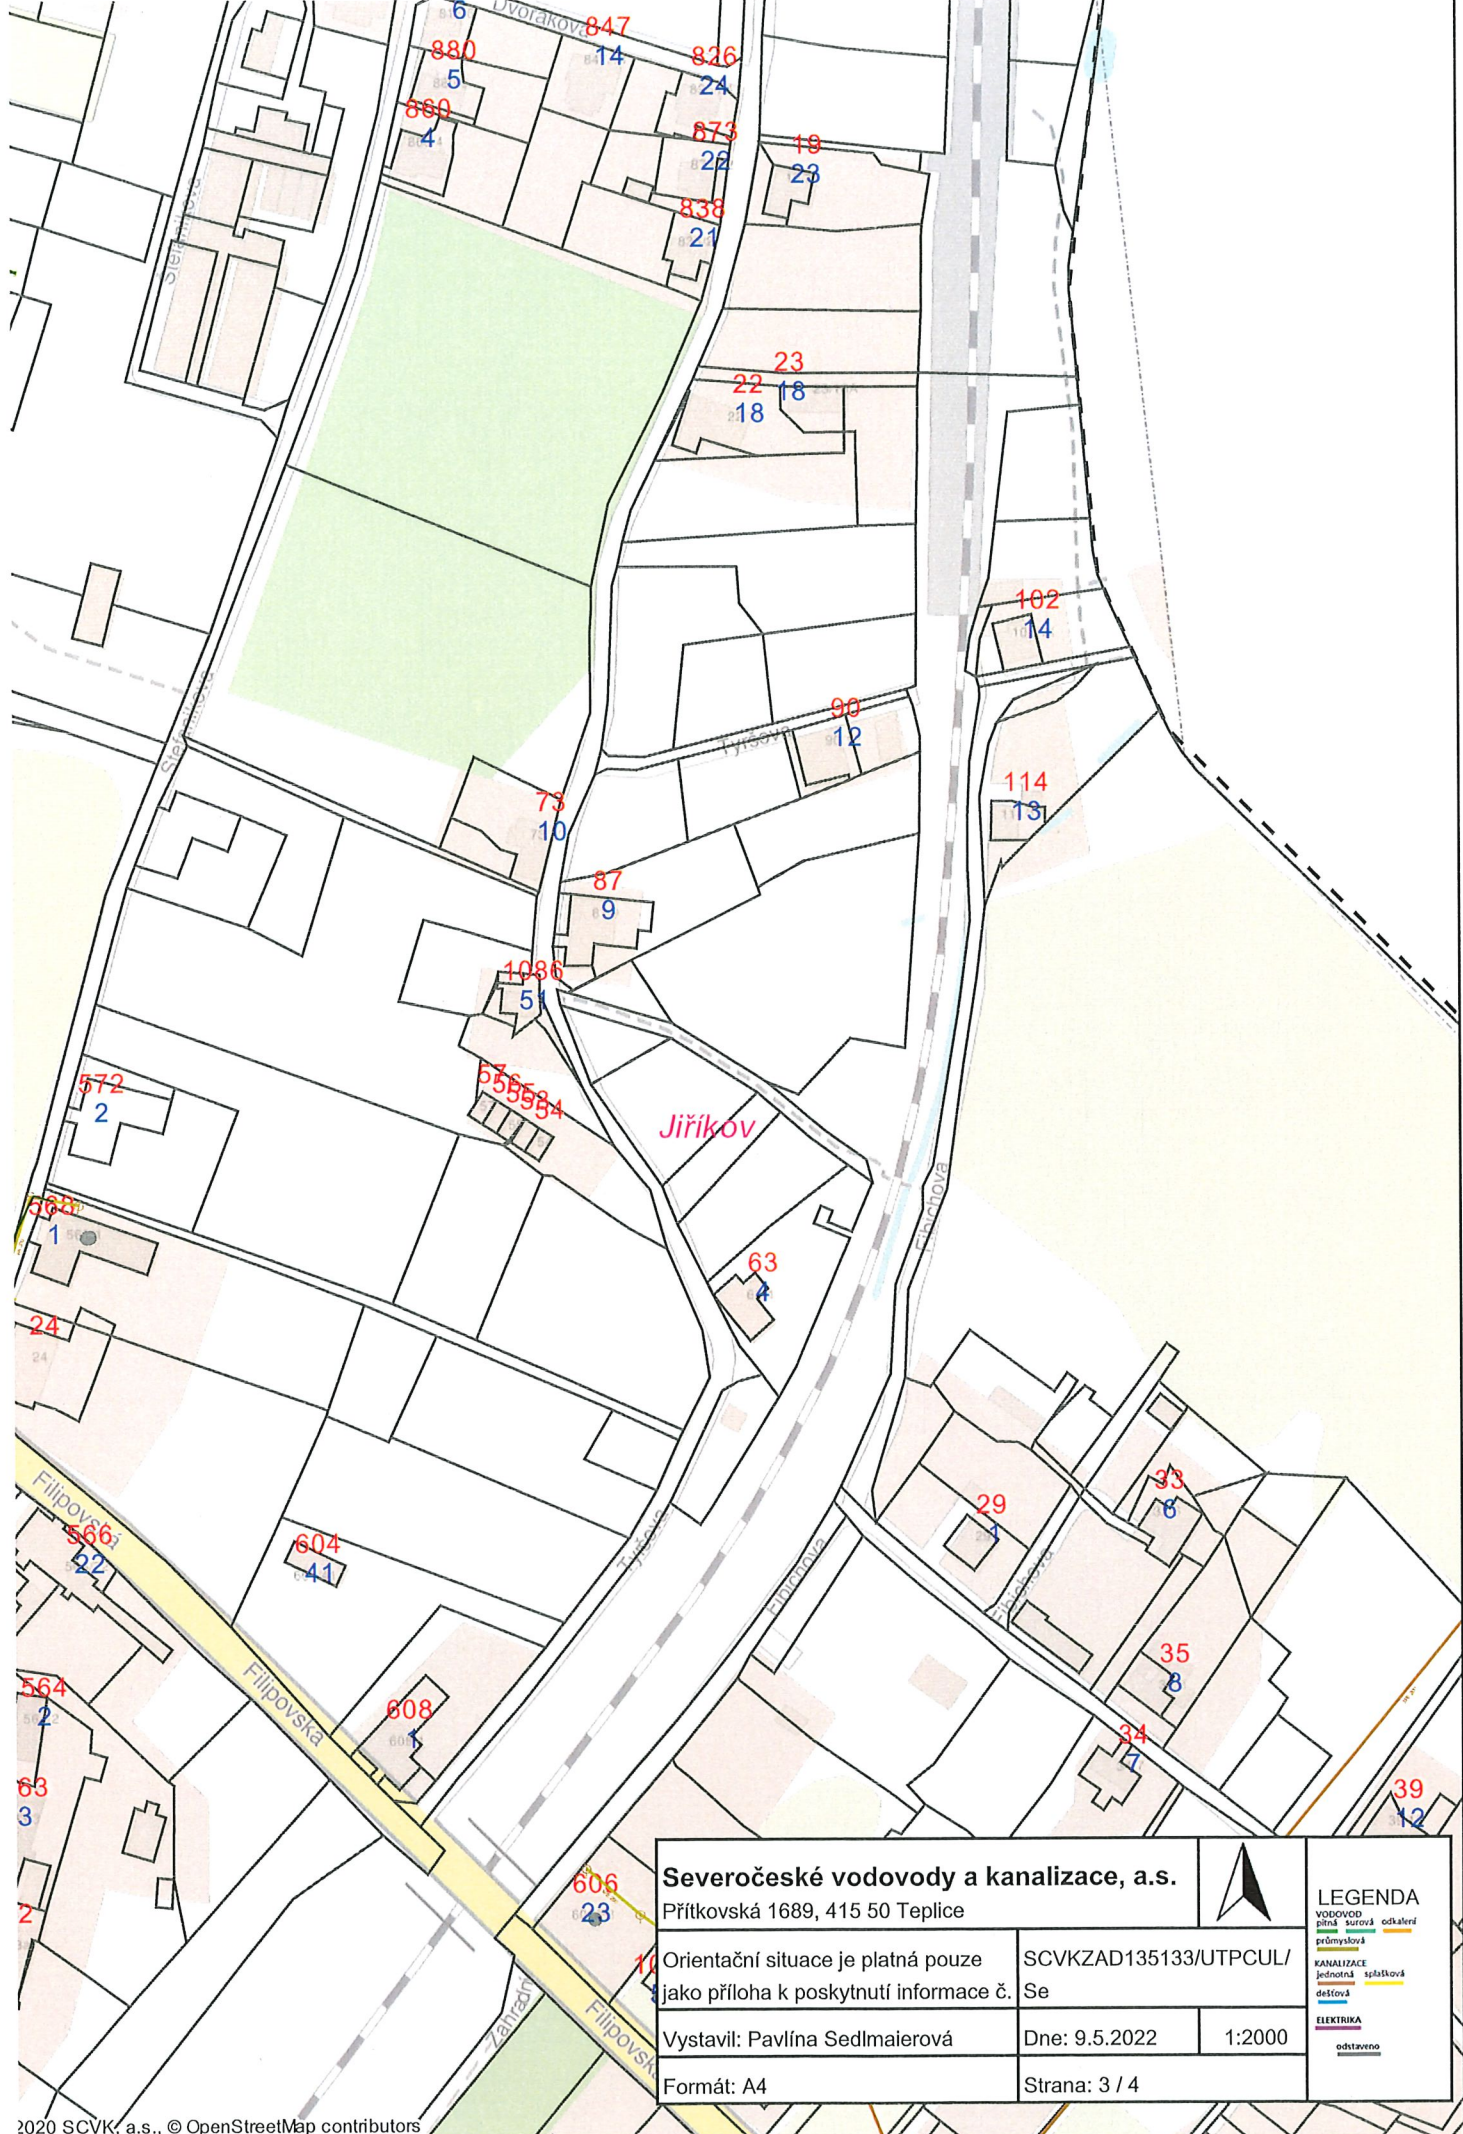

Severočeské vodovody a kanalizace, a.s.

Průtkovská 1689, 415 50 Teplice



LEGENDA

- VODOVOD
pitná surová odkálená
- KANALIZACE
jednotná splatková dešťová
- ELEKTRIKA
odtlaková

Orientační situace je platná pouze
jako příloha k poskytnutí informace č. Se

SCVKZAD135133/UTPCUL/


Vystavil: Pavlína Sedlmaierová


Dne: 9.5.2022

1:2000

Formát: A4

Strana: 3 / 4

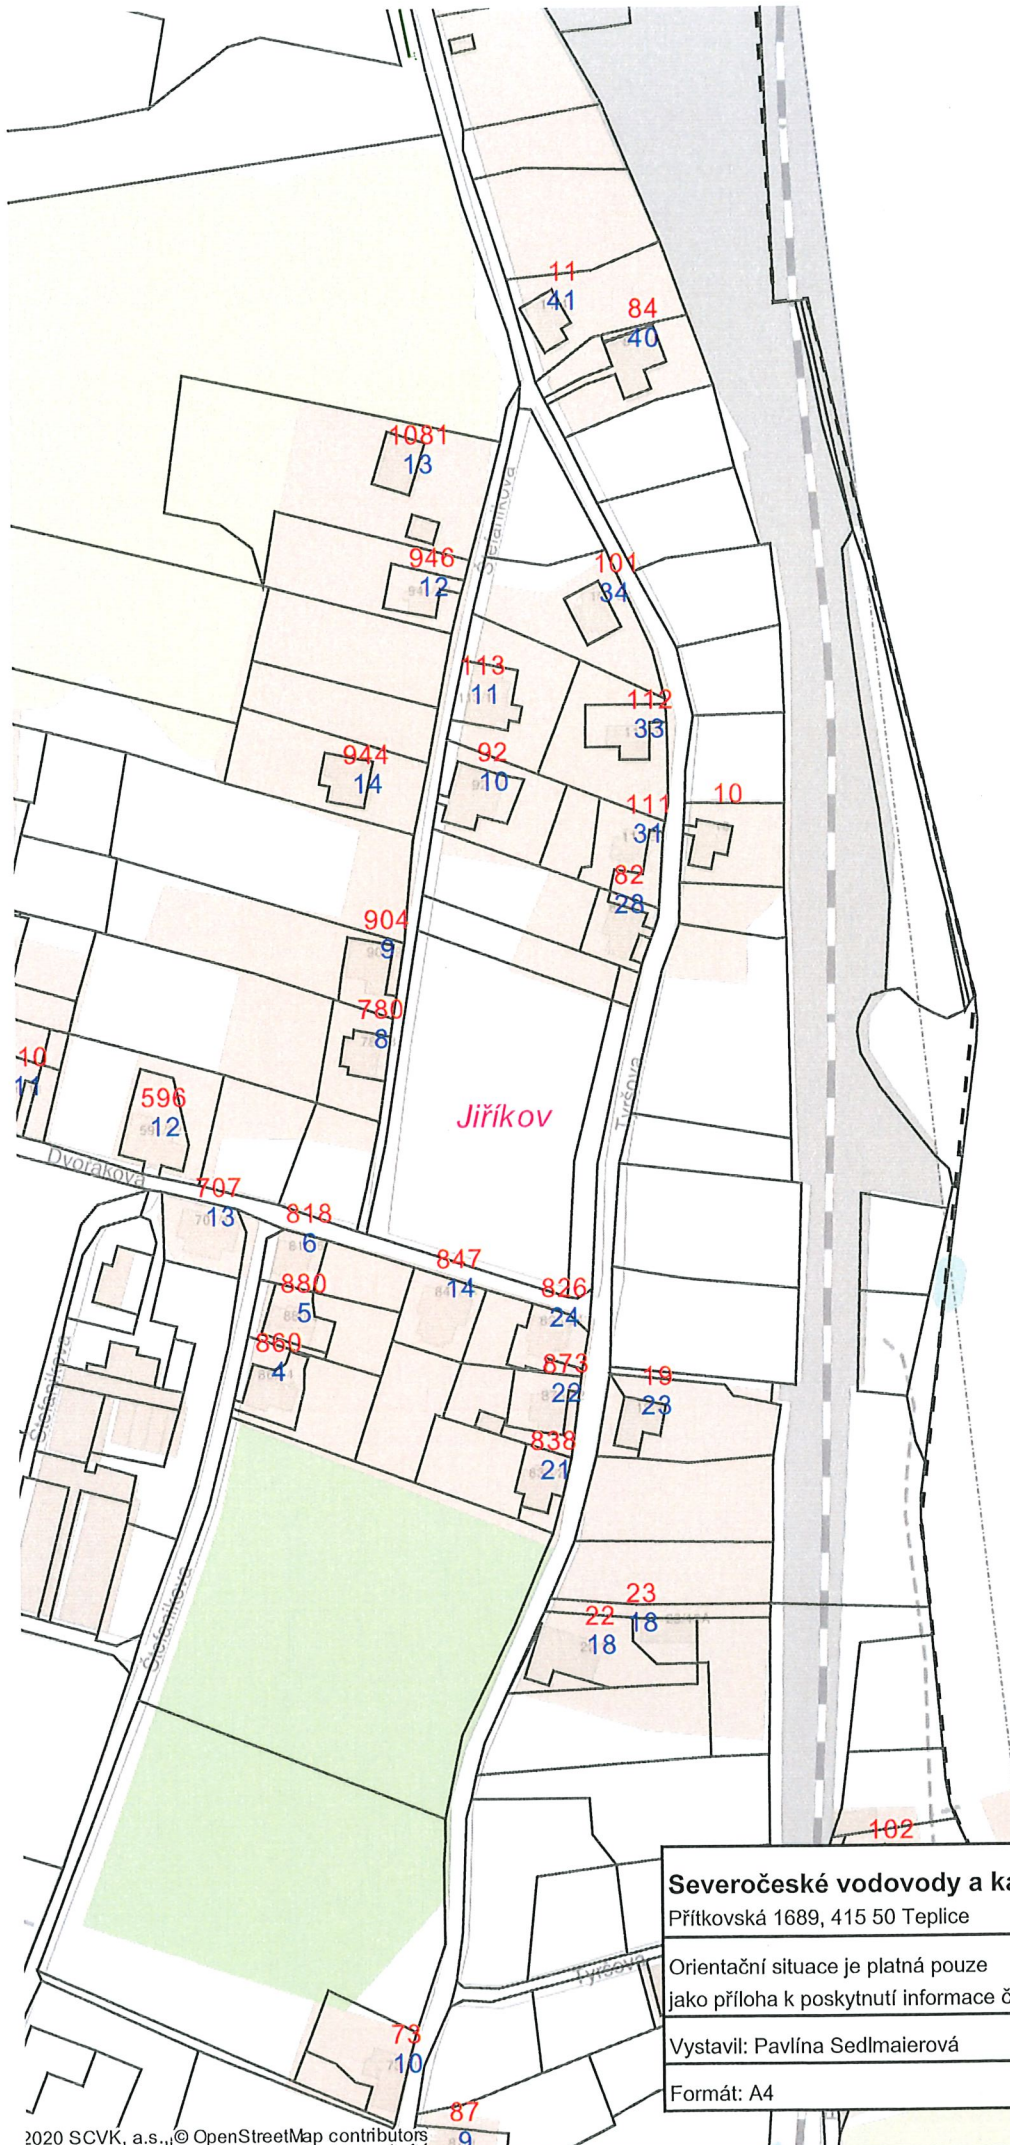

Severočeské vodovody a kanalizace, a.s. Přítkovská 1689, 415 50 Teplice			LEGENDA VODOVOD pitná surová odkalová průmyslová KANALIZACE jednotná splašková dešťová ELEKTRIKA odstavená
Orientační situace je platná pouze jako příloha k poskytnutí informace č. Se			
Vystavil: Pavlína Sedlmaierová		Dne: 9.5.2022	1:2000
Formát: A4		Strana: 4 / 4	

