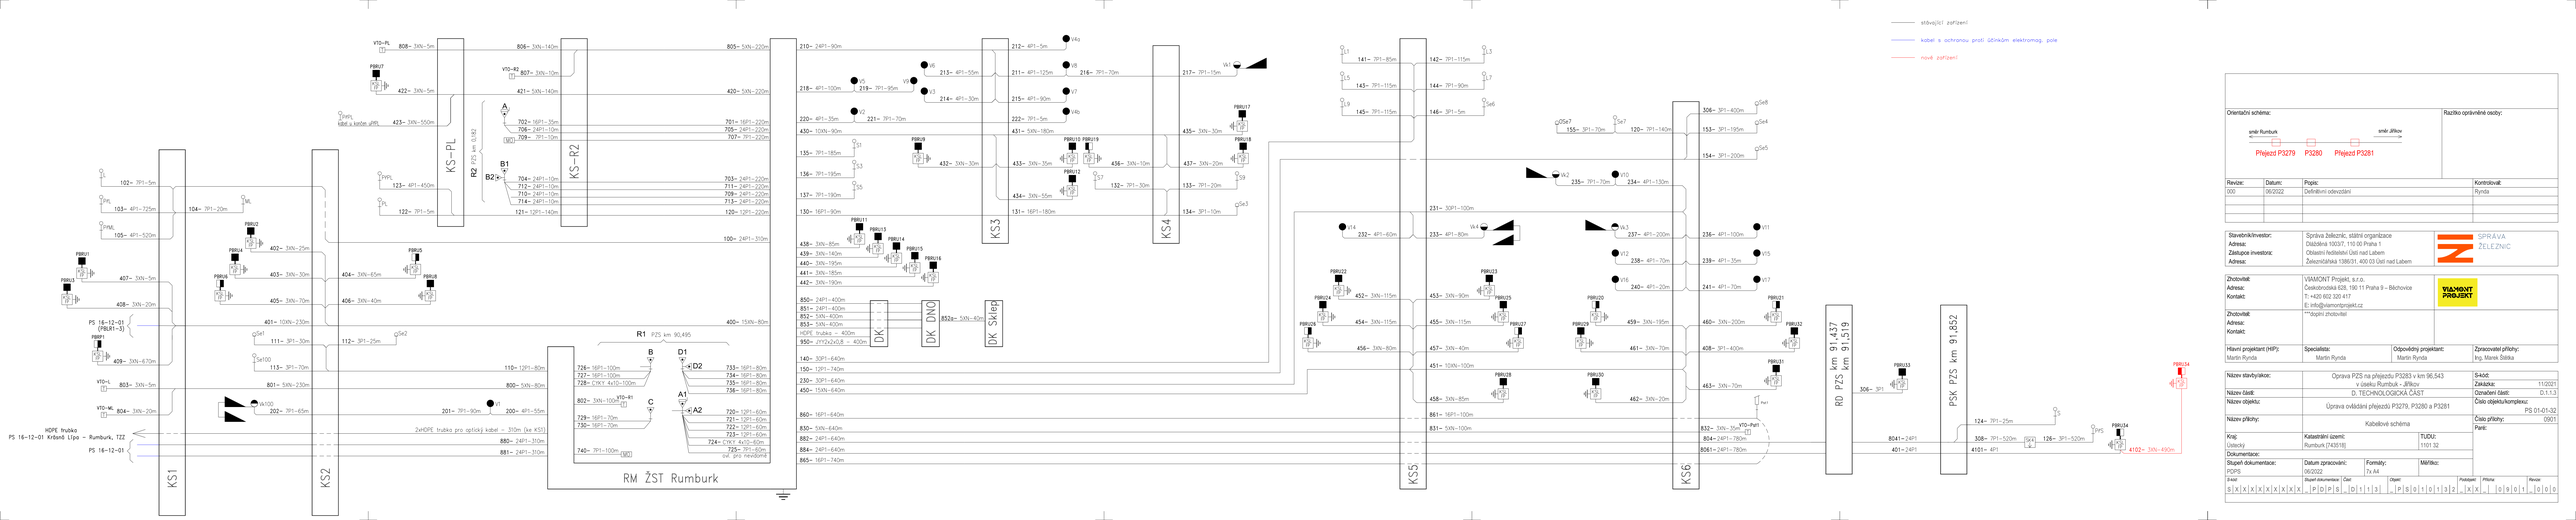

Orientační schéma:		Razítko oprávněné osoby:
směr Rumburk	směr Jiříkov	
Přejezd P3279	P3280 Přejezd P2281	

Revize:	Datum:	Popis:	Kontrolovář:
000	06/2022	Definitivní odevzdání	Rynda

Stavebník/investor:	Správa železnic, státní organizace	SPRÁVA ŽELEZNIC
Adresa:	Dlážděná 1003/7, 110 00 Praha 1	
Zástupce investora:	Oblastní ředitelství Ústí nad Labem	
Adresa:	Železniční/čp.č 1380/31, 400 03 Ústí nad Labem	
Zhotovitel:	VSAMONT Projekt, s.r.o.	VSAMONT PROJEKT
Adresa:	Českobrodská 628, 190 11 Praha 9 – Běchovice	
Kontakt:	T.: +420 602 320 417	
	E: info@vsamontprojekt.cz	
Zhotovitel:	***doplní zhotovitel	
Adresa:		
Kontakt:		

Hlavní projektant (HIP):	Specialista:	Odpovědný projektant:	Zpracovatel přílohy:
Martin Rynda	Martin Rynda	Martin Rynda	Ing. Marek Štětka

Název stavby/akce:	Oprava PZS na přejezdu P3283 v km 96,543 v úseku Rumburk - Jiříkov		S-kód:
			Základna: 11/2021
Název části:	D. TECHNOLOGICKÁ ČÁST		Označení části: D.1.1.3
Název objektu:	Úprava ovládání přejezdů P3279, P3280 a P3281		Číslo objektu/komplexu: PS 01-01-32
Název přílohy:	Kabelové schéma		Číslo přílohy: 0501
Kraj:	Katastrální území:	TUDU:	Paré:
Ústecký	Rumburk [742018]	1101 32	
Dokumentace:			
Stupeň dokumentace:	Datum zpracování:	Formáty:	Měřítko:
PDPS	06/2022	7x A4	

S-kód	Stupeň dokumentace	Část	Objekt	Podobjekt	Příloha	Revize
S X X X X X X X X _ P D P S _	D 1 1 3	_	P S 0 1 0 1 3 2 _	X A X _	0 5 0 1	0 0 0