




SCHÉMA USPOŘÁDÁNÍ ŠACHTY Š7 - NAPOJENÍ PŘÍPOJKY ŽLÁBKU

V ŠACHTĚ Š7 JE NAPOJENÍ PŘÍPOJKY DN100 OD VPUSTI ODVODŇOVACÍHO ŽLÁBKU PROVEDENO DO PRYŽOVÉHO TĚSNÍČÍHO KROUŽKU (např. FORSHEDA F910) OSAZENÉM DO VÝVRTU Ø138mm VE STĚNĚ BETONOVÉHO PREFABRIKÁTU ŠACHTY.

ŘEZ A - A´

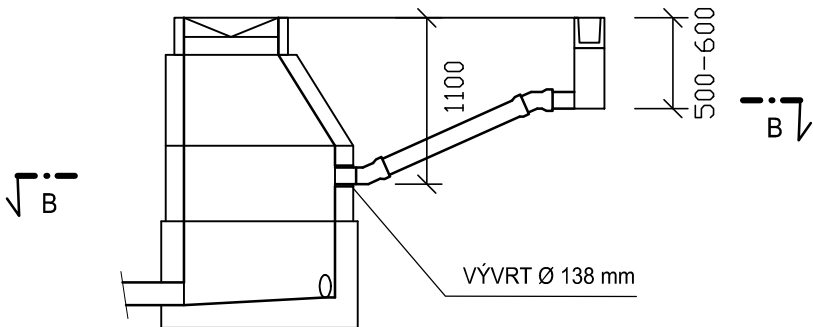

ŘEZ B - B´

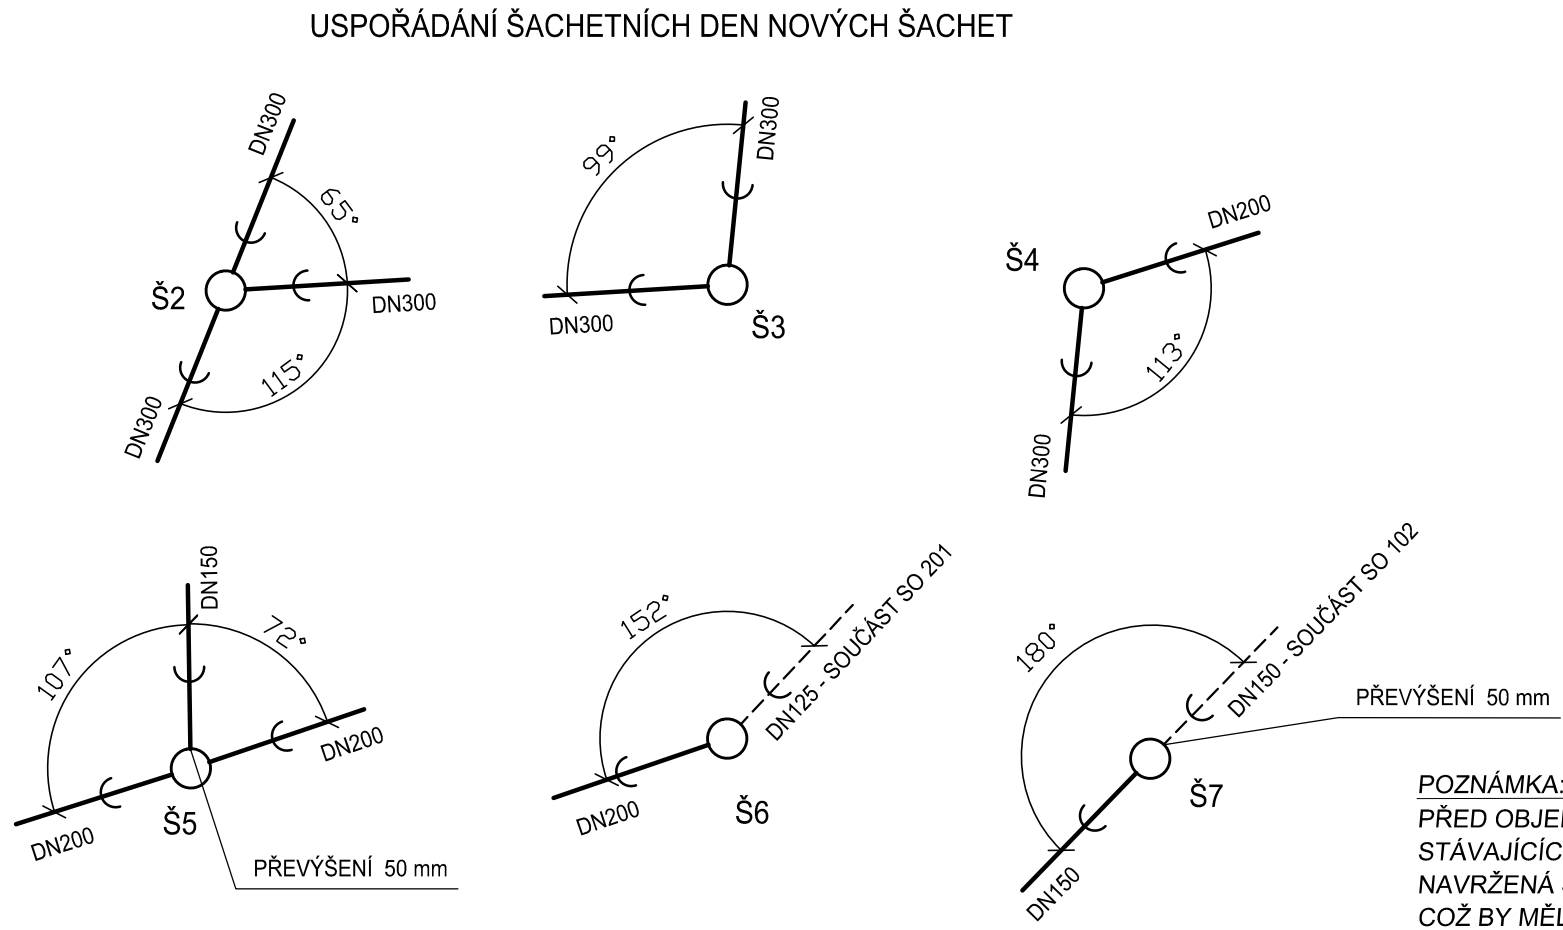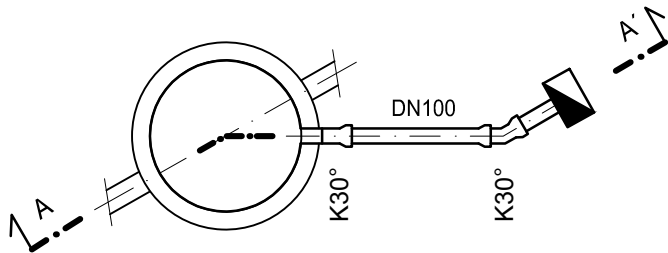

POZNÁMKA:
PŘED OBJEDNÁNÍM ŠACHETNÍHO DNA Š6 DO VÝROBY BUDOU DODAVATELEM OVĚŘENY POLOHY STÁVAJÍCÍCH PŘÍPOJEK VODOVODU A PLYNOVODU ŽELEZNIČNÍ ZASTÁVKY, KTERÉ POTVRDÍ, ŽE NAVRŽENÁ ŠACHTA Š6 NENÍ S NIMI V KOLIZI NEBO BUDE VYVOLÁNA ZMĚNA UMÍSTĚNÍ ŠACHTY Š6, COŽ BY MĚLO DOPAD NA ÚHEL LOMU V ŠACHETNÍM DNĚ.

TRUBKY A TVAROVKY KANALIZAČNÍ PP, SN10 kN/m²		[m]	[ks]
TRUBKY	DN 300	67	
	DN 200	18	
	DN 150	20	
	DN 100	2	
KOLENO - K15°	DN 100		2
KOLENO - K30°	DN 100		2
OSTATNÍ			[ks]
STANDARDNÍ SPOJKY SC (např. REXCOM)	DN 300		2
PRYŽOVÝ TĚSNÍČÍ KROUŽEK	DN 100		1

Investor, objednatel:



Správa železniční dopravní cesty s.o.
Dlážděná 1003/7
110 00 Praha 1 - Nové Město
www.szdc.cz, szdc@szdc.cz

Generální projektant



SAMSON PRAHA, spol. s r.o.
Týnská 622/17, 110 00 Praha 1
+420 224 828 221
samsonpraha@samsonpraha.cz

Název díla:

Rekonstrukce nástupiště v železniční zastávce Konstantinovy Lázně

Paré:

Odpovědný projektant:
Ing. Otakar Hasík

Vypracoval:
Ing. Tomáš Knotek

Stupeň:
Projekt

Datum:
06/2017

+420 737 226 778
hasik@samsonpraha.cz

Kontrola:
Ing. Michael Knotek

Zakázkové číslo:
2016-19-SZDC

Měřítko:
Počet formátů:
3xA4

Zpracovatel částí:



SAMSON PRAHA, spol. s r.o.
Týnská 622/17, 110 00 Praha 1
+420 224 828 221
samsonpraha@samsonpraha.cz

Název přílohy:

E.1.6 Potrubní vedení

Vložkový plán

Část:

E.1.6

Číslo přílohy:

6