



ŘEZ PŘÍČNÝ A-A'

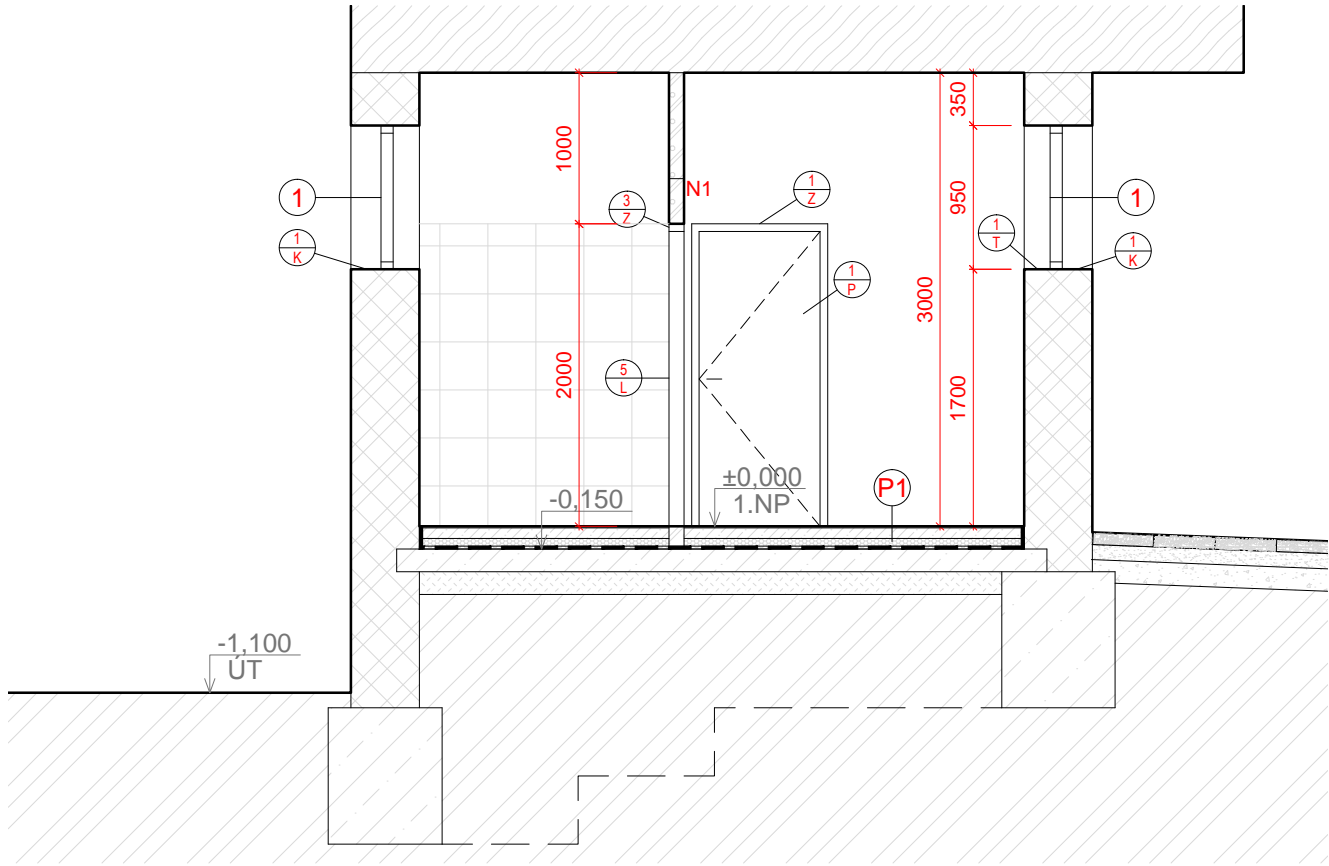

ŘEZ PODÉLNÝ B-B'

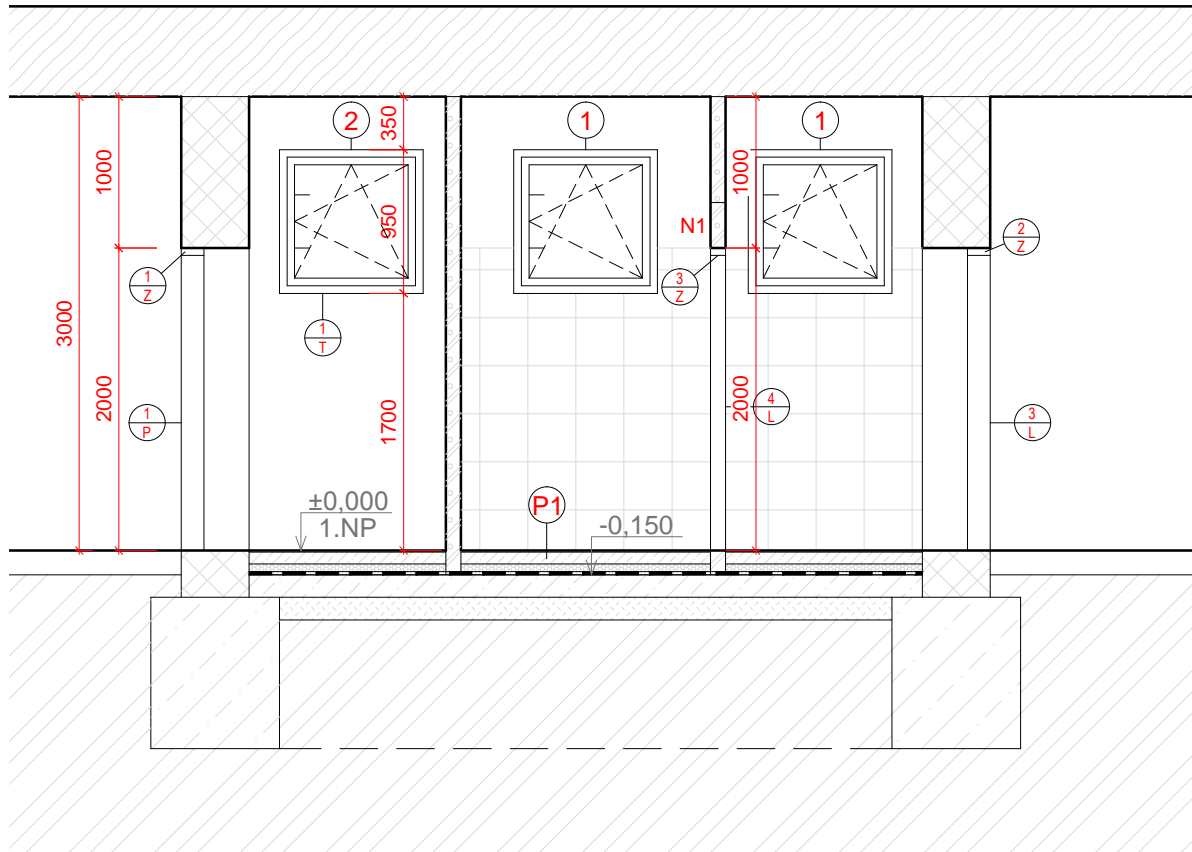

Legenda materiálů:

	Stávající nosné zdivo tl. 450 mm
	Nenosné zdivo, pórobeton tl. 100 mm
	Prostý beton
	Střešní konstrukce
	Nasypaná zemina
	Rostlý terén

Skladba podlah:

• Keramická dlažba + lepidlo	10 mm
• Hydroizolační stěrka	4 mm
• Penetrace podkladu	
• Betonová mazanina + kari síť	80 mm
• Tepelná izolace	50 mm
• Ochranný hydroizolační pás	2 mm
• Hydroizolační pás	2 mm
• Samonivelační stěrka	≈ 4 mm
Celkem	150 mm


- Podkladní beton
- Upravený terén

Výpis překladů:

N1	Nenosný překlad, pórobeton tl.100, sv. otvoru max 1010 mm
----	---

pozn.:

- ke zpracování návrhu nebyla k dispozici původní projektová dokumentace, veškeré kóty a rozměry jsou získány pouze z osobního zamření stávajícího stavu, nemusí odpovídat původnímu zakreslení

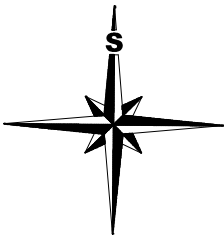

±0,000 = 530,508 m.n.m

Investor, objednatel:



Správa železniční dopravní cesty s.o.

Dlážděná 1003/7
110 00 Praha 1 - Nové Město
www.szdc.cz, szdc@szdc.cz

Generální projektant



SAMSON PRAHA, spol. s r.o.

Týnská 622/17, 110 00 Praha 1
+420 224 828 221
samsonpraha@samsonpraha.cz

Název díla:

Rekonstrukce nástupiště v železniční zastávce Konstantinovy Lázně

Paré:

Odpovědný projektant:
Ing. Otakar Hasík

+420 737 226 778
hasik@samsonpraha.cz

Vypracoval:
Tomáš Krábek

Kontrola:
Ing. Eva Kolářová

Stupeň:
Projekt

Zakázkové číslo:
2016-19-SZDC

Datum:
06/2017

Měřítko:
1:50

Počet formátů:
2xA4

Zpracovatel části:



SAMSON PRAHA, spol. s r.o.

Týnská 622/17, 110 00 Praha 1
+420 224 828 221
samsonpraha@samsonpraha.cz

Název přílohy: SO 201 Rekonstrukce sociálního zařízení

Část:

E.2

Číslo přílohy:

5

Řezy