

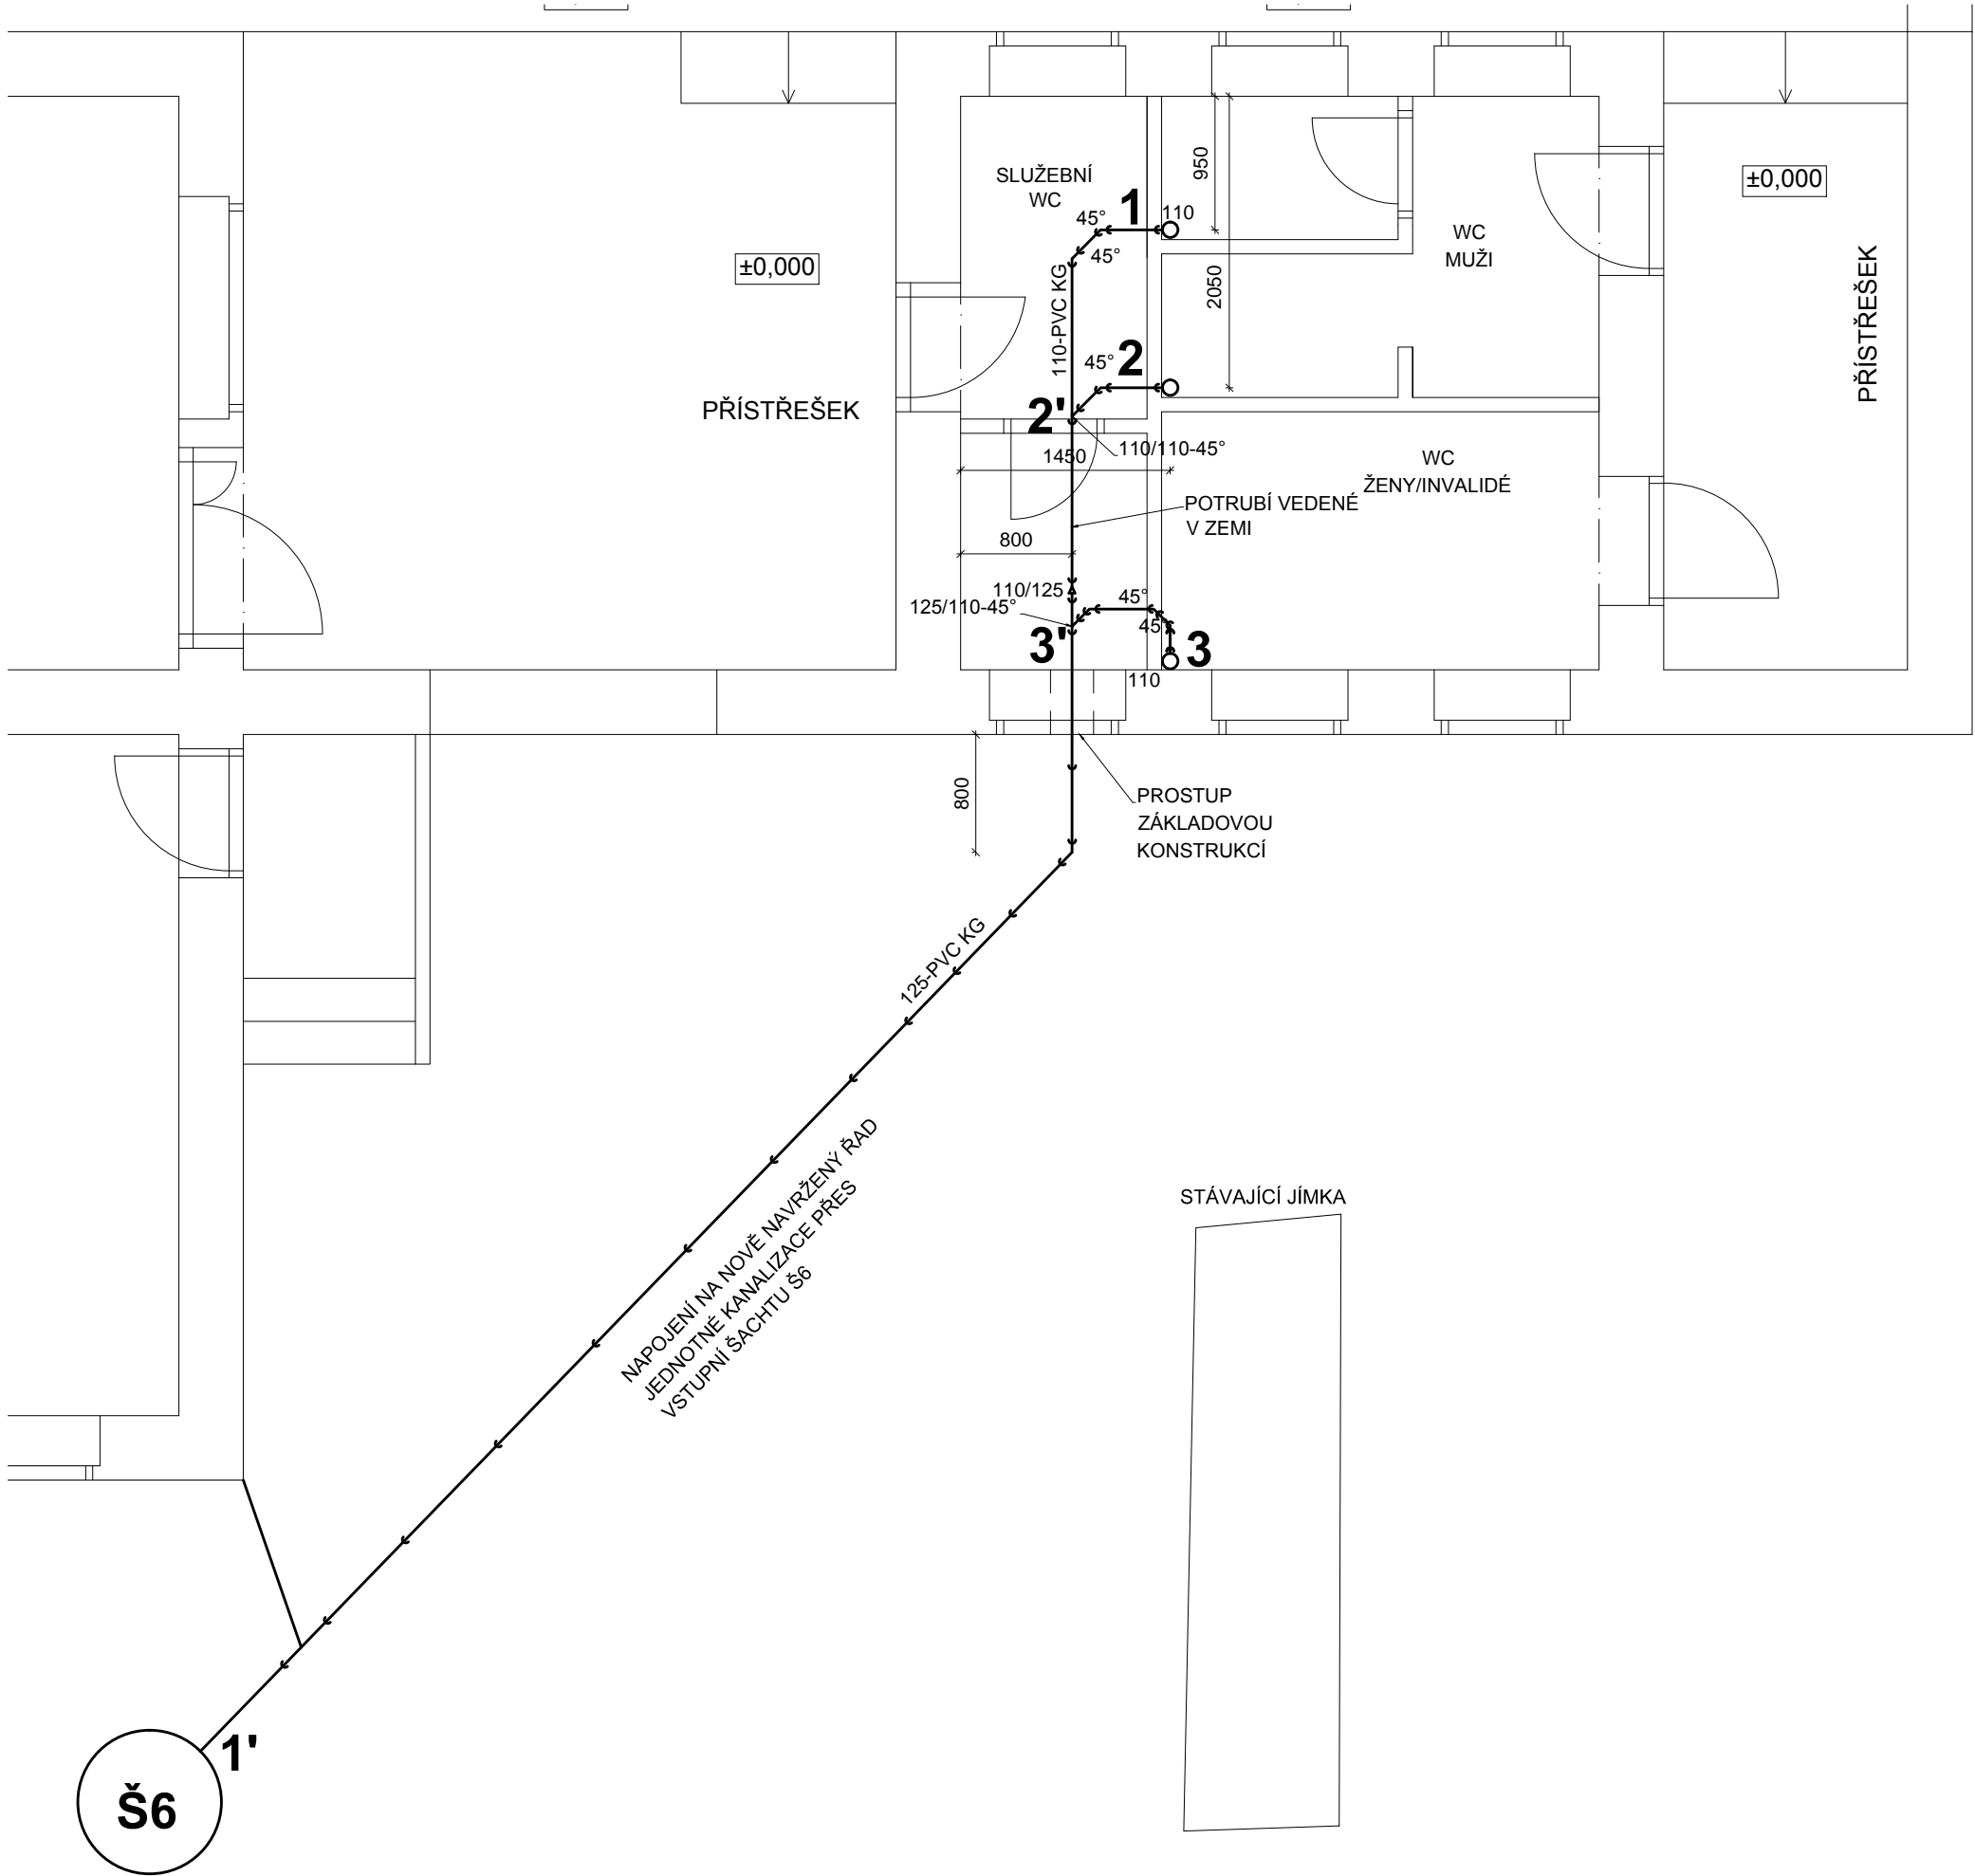


SVODNÉ POTRUBÍ

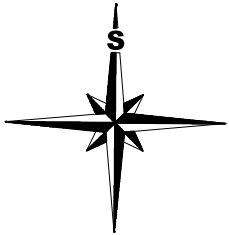

PŘIPOJOVACÍ POTRUBÍ

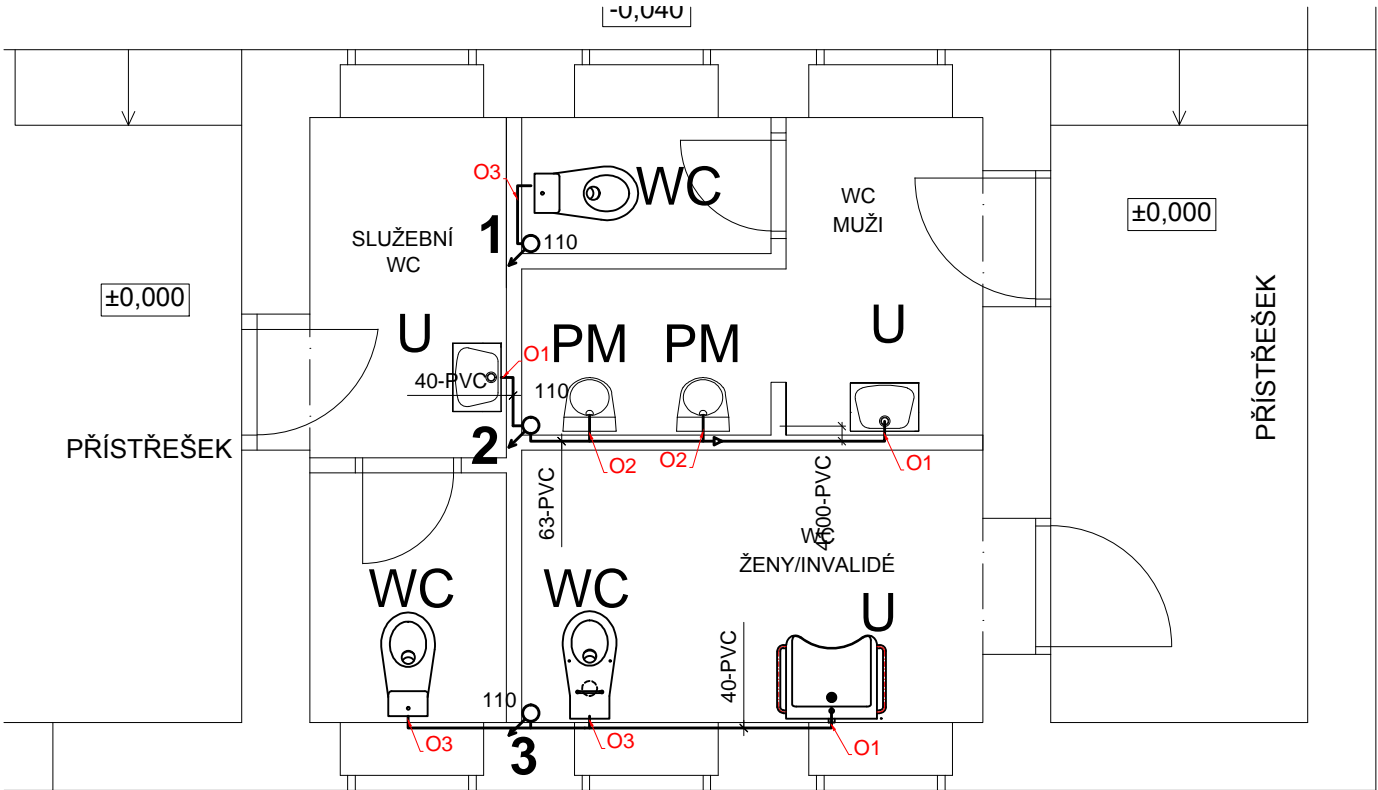

- O1 Odpad DN 40, 530 mm n.č.p. (umyvadlo)
O2 Odpad DN 50, 50 mm p.č.p. (pisoár)
O3 Odpad DN 110, 150 mm n.č.p. (WC)

— nové vedení odpadního potrubí

Š6 Vstupní šachta nového kanalizačního řadu

- pozn.:
- nové vedení připojovacího potrubí je provedeno z polypropylenu (PPs), vedeno v drážkách ve zdech
 - stávající svislé odpadní potrubí bude demontováno a nahrazeno novým z polypropylenu, vedeným po zdi
 - nové svodné porubí bude provedeno z trub PVC KG, vedeno v zemi
 - porubí je značeno největším průměrem
 - přesné umístění a rozměry splaškového odpadního potrubí, vzhledem k absenci původní dokumentace není známo, zakreslení je pouze schematické na základě osobní prohlídky objektu

Investor, objednatel:		 <i>Správa železniční dopravní cesty</i>		Správa železniční dopravní cesty s.o. Dlážděná 1003/7 110 00 Praha 1 - Nové Město www.szdc.cz, szdc@szdc.cz	
Generální projektant				SAMSON PRAHA, spol. s r.o. Týnská 622/17, 110 00 Praha 1 +420 224 828 221 samsonpraha@samsonpraha.cz	
 <i>Praha, spol. s r.o.</i>					
Název díla:				Paré:	
Rekonstrukce nástupiště v železniční zastávce Konstantinovy Lázně					
Odpovědný projektant: Ing. Otakar Hasík		+420 737 226 778 hasik@samsonpraha.cz		Zpracovatel částí:  <i>Praha, spol. s r.o.</i> SAMSON PRAHA, spol. s r.o. Týnská 622/17, 110 00 Praha 1 +420 224 828 221 samsonpraha@samsonpraha.cz	
Vypracoval: Tomáš Krábek		Kontrola: Ing. Eva Kolářová			
Stupeň:		Projekt		Zakázkové číslo: 2016-19-SZDC	
Datum: 06/2017		Měřítka: 1:50		Počet formátů: 3xA4	
Název přílohy: SO 201 Rekonstrukce sociálního zařízení				Část:	
ZTI - Kanalizace				E.2	
				Číslo přílohy: 7	