

KRAJ
KATASTRÁLNÍ ÚZEMÍ

PODÉLNÝ PROFIL
KOLEJ č. 1
M 1:1000/100

NIVELETA TK (úprava kol. č. 1)
NIVELETA TK (stávající kol. č. 1)
Rigol levostranný -----
Trativod levostranný - - - - -

KÓTY příkopu

KÓTY TK (úprava kol. č. 1)

ROZDÍL VÝŠEK

KÓTY TK (stávající kol. č. 1)

SROVNÁVACÍ ROVINA

STANIČENÍ

SKLONOVÉ POMĚRY


SMĚROVÉ POMĚRY


PŘÍČNÉ ŘEZY

PRAŽCOVÉ PODLOŽÍ
Výpočtový modul přetvárnosti Eor
Návrhová rychlost [km/h]
Typ konstrukce, délka
Skladba konstrukce

Plzeňský
Konstantinovy Lázně

Plzeňský
Konstantinovy Lázně

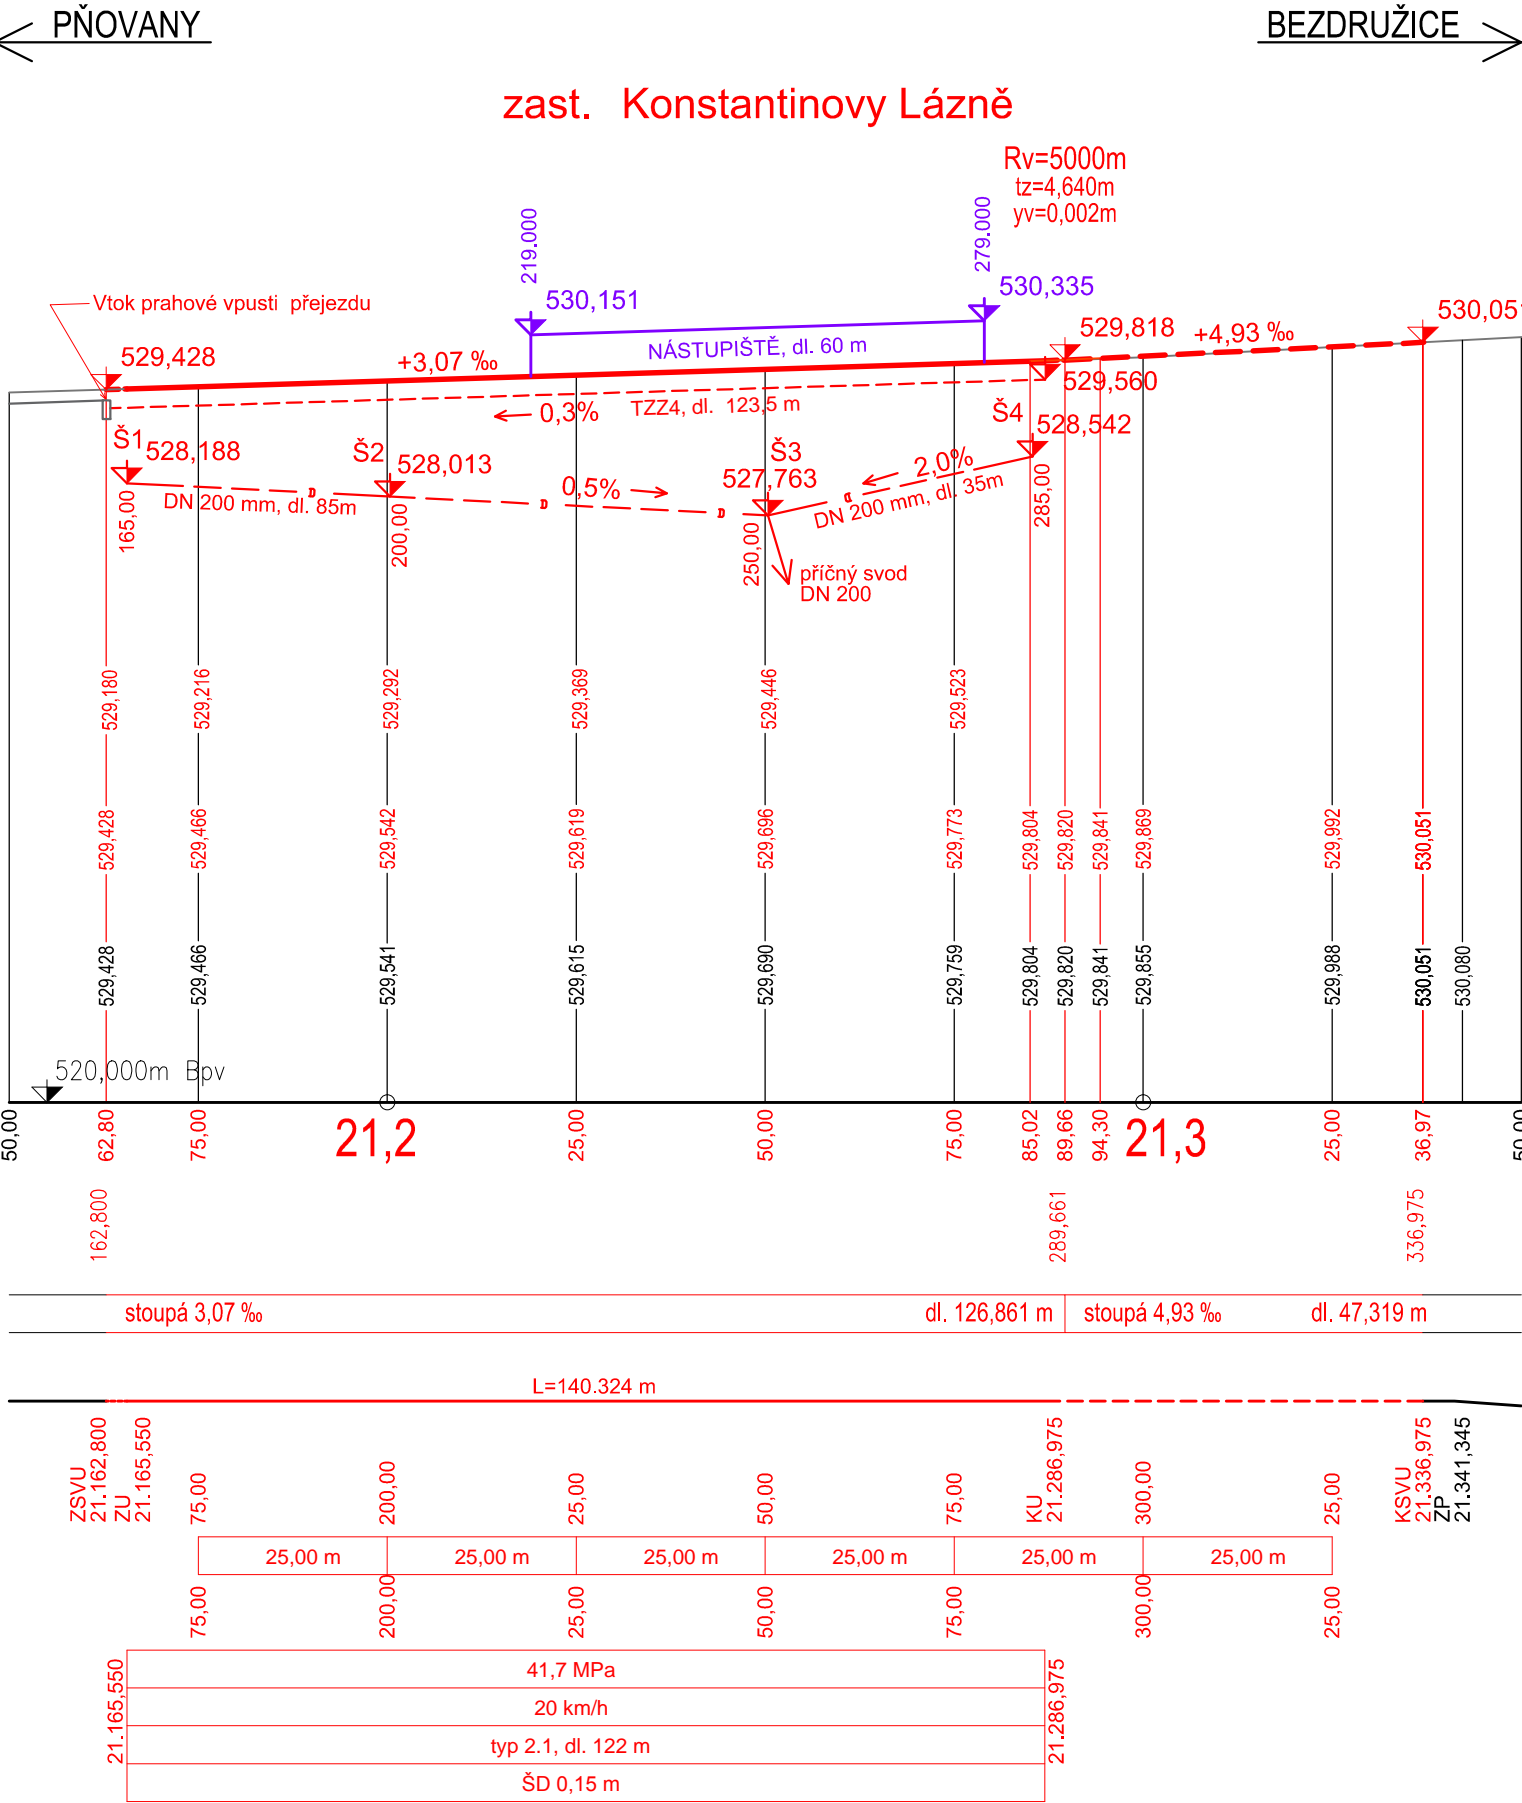

Investor, objednatel:		 Správa železniční dopravní cesty	Správa železniční dopravní cesty s.o. Dlážděná 1003/7 110 00 Praha 1 - Nové Město www.szdc.cz, szdc@szdc.cz
Generální projektant		 Praha, spol. s r.o.	SAMSON PRAHA, spol. s r.o. Týnská 622/17, 110 00 Praha 1 +420 224 828 221 samsonpraha@samsonpraha.cz
Název díla:			Paré:
Rekonstrukce nástupiště v ŽST Konstantinovy Lázně			
Odpovědný projektant:	+420 737 226 778 hasik@samsonpraha.cz	Zpracovatel části:	
Ing. Otakar Hasík		 Praha, spol. s r.o.	
Vypracoval:	Kontrola:	SAMSON PRAHA, spol. s r.o.	
Ing. Tomáš Kapal	Ing. Eva Kolářová	Týnská 622/17, 110 00 Praha 1 +420 224 828 221 samsonpraha@samsonpraha.cz	
Stupeň:	Zakázkové číslo:		
Projekt	2016-19-SZDC		
Datum:	Měřítko:	Počet formátů:	
05/2017	1:1000/100	3xA4	
Název přílohy:			Část:
E.1.1 Železniční svršek a spodek			E.1.1
Podélný profil			Číslo přílohy:
			3