

KRAJ
KATASTRÁLNÍ ÚZEMÍ

PODÉLNÝ PROFIL
KOLEJ č. 1
M 1:1000/100

NIVELETA TK (úprava kol. č. 1)
NIVELETA TK (stávající kol. č. 1)
Rigol levostranný -----
Trativod levostranný -----

KÓTY příkopu

KÓTY TK (úprava kol. č. 1)

ROZDÍL VÝŠEK

KÓTY TK (stávající kol. č. 1)

SROVNÁVACÍ ROVINA

STANIČENÍ

SKLONOVÉ POMĚRY

SMĚROVÉ POMĚRY

PŘÍČNÉ ŘEZY

PRAŽCOVÉ PODLOŽÍ
Výpočtový modul přetvárnosti Eor
Návrhová rychlost [km/h]
Typ konstrukce, délka
Skladba konstrukce


Plzeňský
Konstantinovy Lázně

Plzeňský
Konstantinovy Lázně

← PŇOVANY

BEZDRUŽICE \

zast. Konstantinovy Lázně

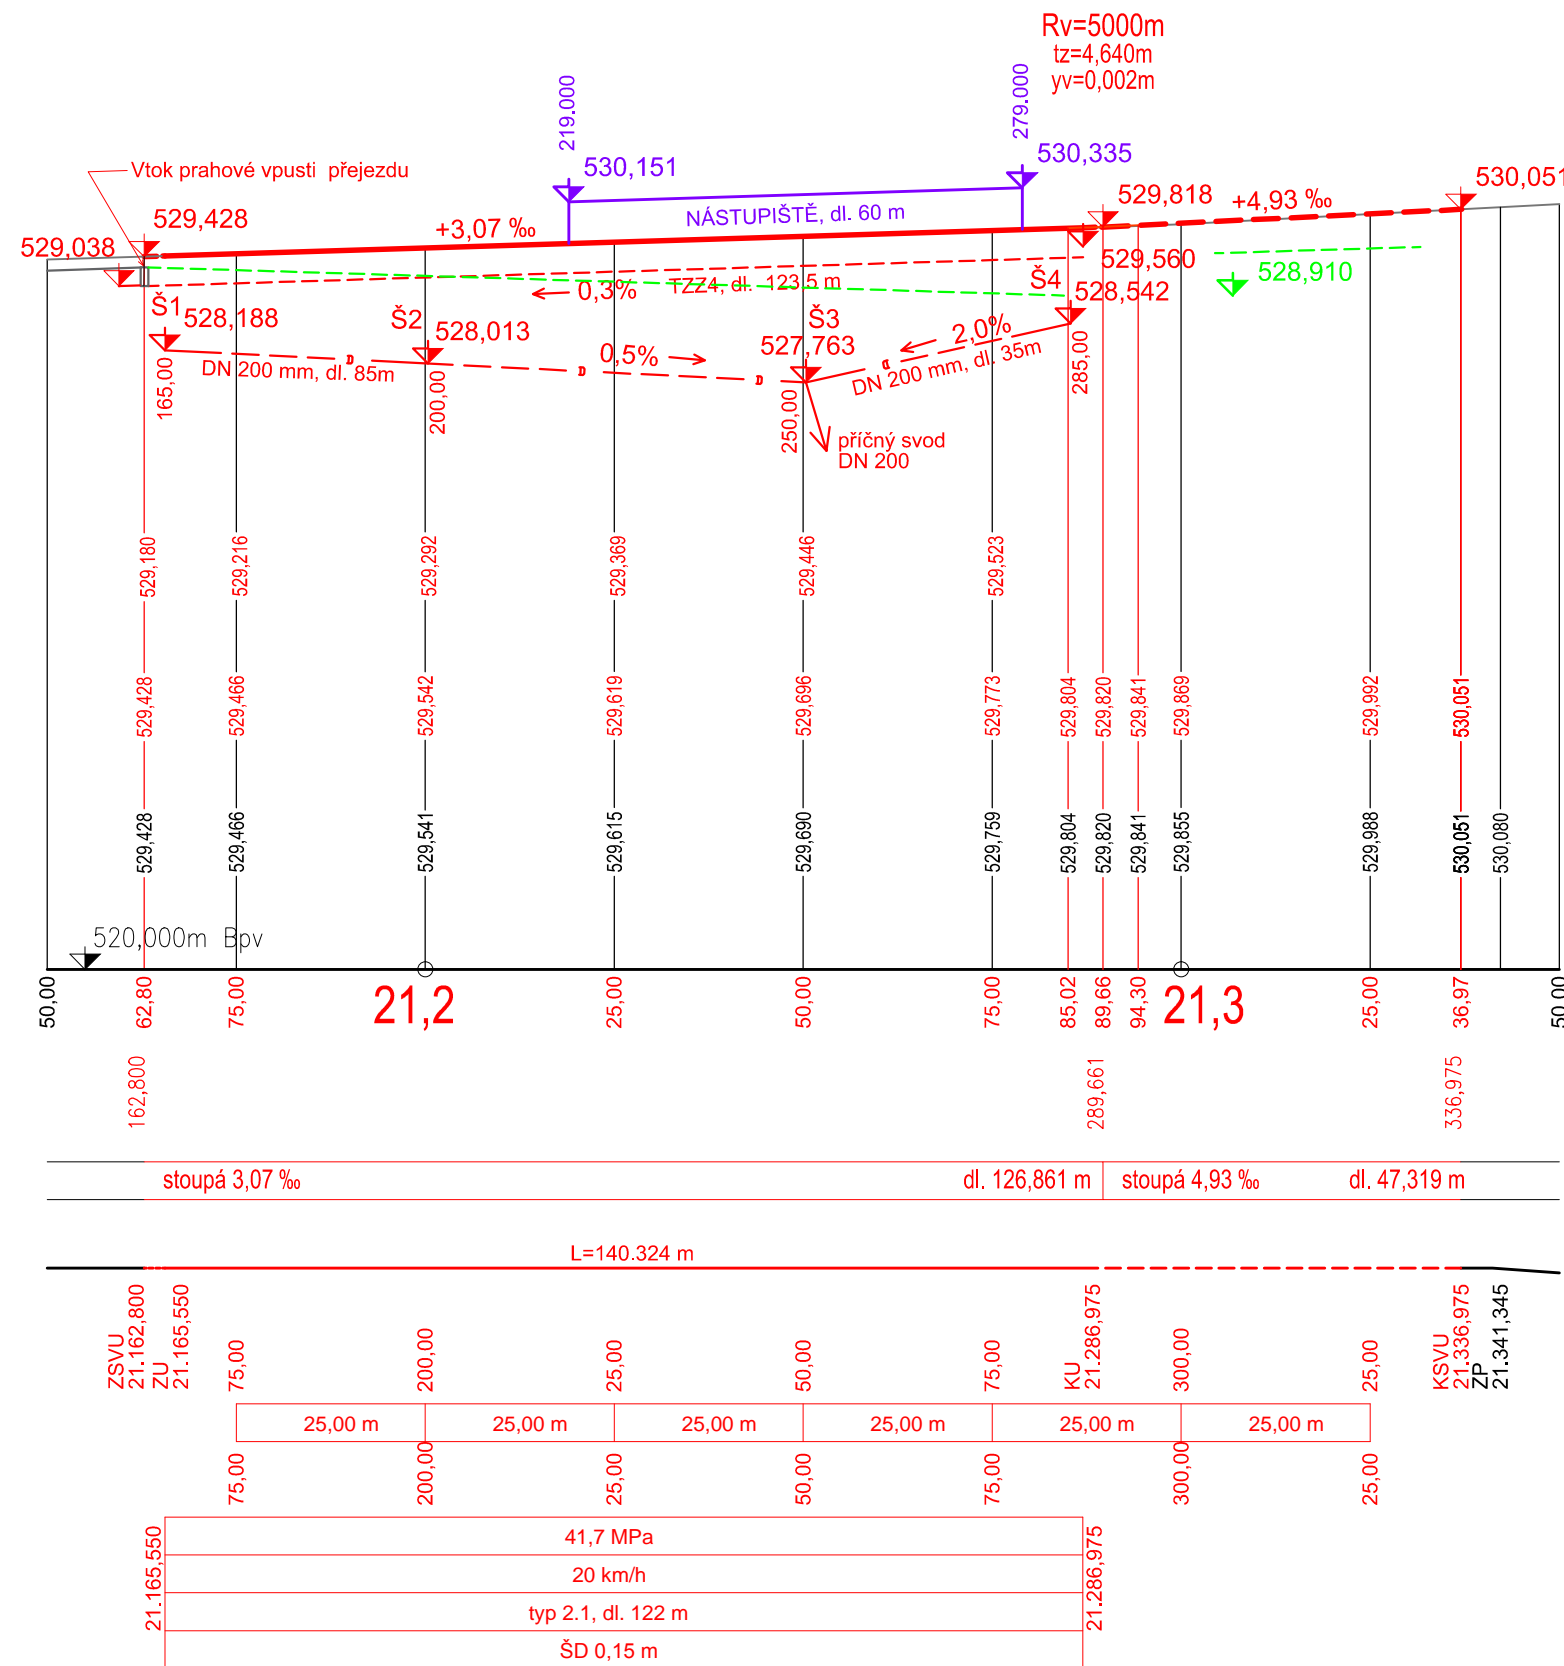

Investor, objednatel:



Správa železniční dopravní cesty s.o.
Dlážděná 1003/7
110 00 Praha 1 - Nové Město
www.szdc.cz, szdc@szdc.cz

Generální projektant



SAMSON PRAHA, spol. s r.o.
Týnská 622/17, 110 00 Praha 1
+420 224 828 221
samsonpraha@samsonpraha.cz

Název díla:

Rekonstrukce nástupiště v ŽST Konstantinovy Lázně

Paré:

Odpovědný projektant:
Ing. Otakar Ha

+420 737 226 778 hasik@samsonpraha.cz
--

Vypracoval:
Ing. Tomáš Kapala

Kontrola:	Ing. Eva Kolářová
-----------	-------------------

Zpracovatel části:



SAMSON PRAHA, spol. s r.o.
Týnská 622/17, 110 00 Praha 1
+420 224 828 221
samsonpraha@samsonpraha.cz

Stupeň:

Projekt	Zakázkové číslo: 2016-
---------	---------------------------

Datum: 05/2017

	Měřítka:
7	1:1000/100

Název přílohy:

E.1.1 Železniční svršek a spodek

Podélný profil

Část:

E.1.1

Číslo přílohy:

3