


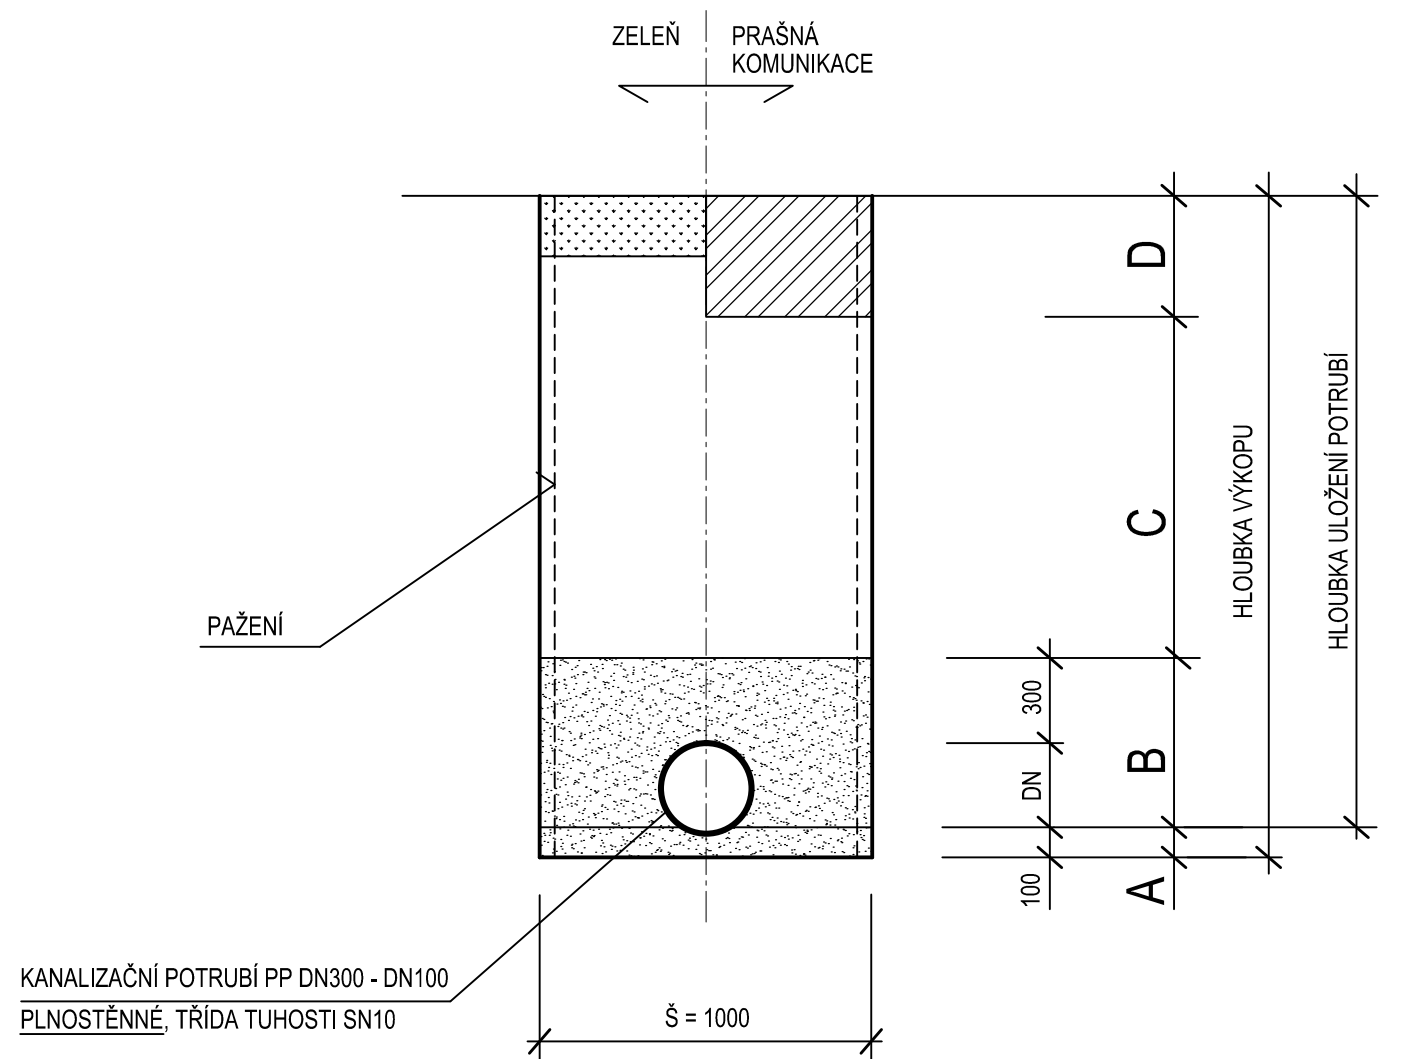


VZOROVÝ ŘEZ ULOŽENÍ POTRUBÍ
1:25



- A** ŠTĚRKOPÍSKOVÉ LOŽE POTRUBÍ (VELIKOST ZRNA max. 22 mm)
B OBSYP ŠTĚRKOPÍSCÍTOU ZEMINOU (VELIKOST ZRNA max. 22 mm)
C ZHUTNĚNÝ ZÁSYP NÁHRADNÍ ZEMINOU
D OHUMUSOVÁNÍ OSETÍ (v šíři 4 m) / KONSTRUKCE PRAŠNÉ KOMUNIKACE (v šíři 1,6 m)

Investor, objednatel:		 Správa železniční dopravní cesty		Správa železniční dopravní cesty s.o. Dlážděná 1003/7 110 00 Praha 1 - Nové Město www.szdc.cz, szdc@szdc.cz	
Generální projektant		 Praha, spol. s r.o.		SAMSON PRAHA, spol. s r.o. Týnská 622/17, 110 00 Praha 1 +420 224 828 221 samsonpraha@samsonpraha.cz	
Název díla:				Paré:	
Rekonstrukce nástupiště v železniční zastávce Konstantinovy Lázně					
Odpovědný projektant:		+420 737 226 778 hasik@samsonpraha.cz		Zpracovatel části:	
Ing. Otakar Hasík				 Praha, spol. s r.o.	
Vypracoval:		Kontrola:		SAMSON PRAHA, spol. s r.o.	
Ing. Tomáš Knotek		Ing. Michael Knotek		Týnská 622/17, 110 00 Praha 1 +420 224 828 221 samsonpraha@samsonpraha.cz	
Stupeň:		Zakázkové číslo:			
Projekt		2016-19-SZDC			
Datum:		Měřítko:			
06/2017		1:25			
		Počet formátů:			
		2xA4			
Název přílohy:				Část:	
E.1.6 Potrubní vedení				E.1.6	
Vzorový řez				Číslo přílohy:	
				5	