


přejezd P4676 v km 41,720
kategorie PZS 3ZBL s celými závorami
silnice III. třídy č. 27930
úhel křížení 126°
délka přejezdu dp = 17m

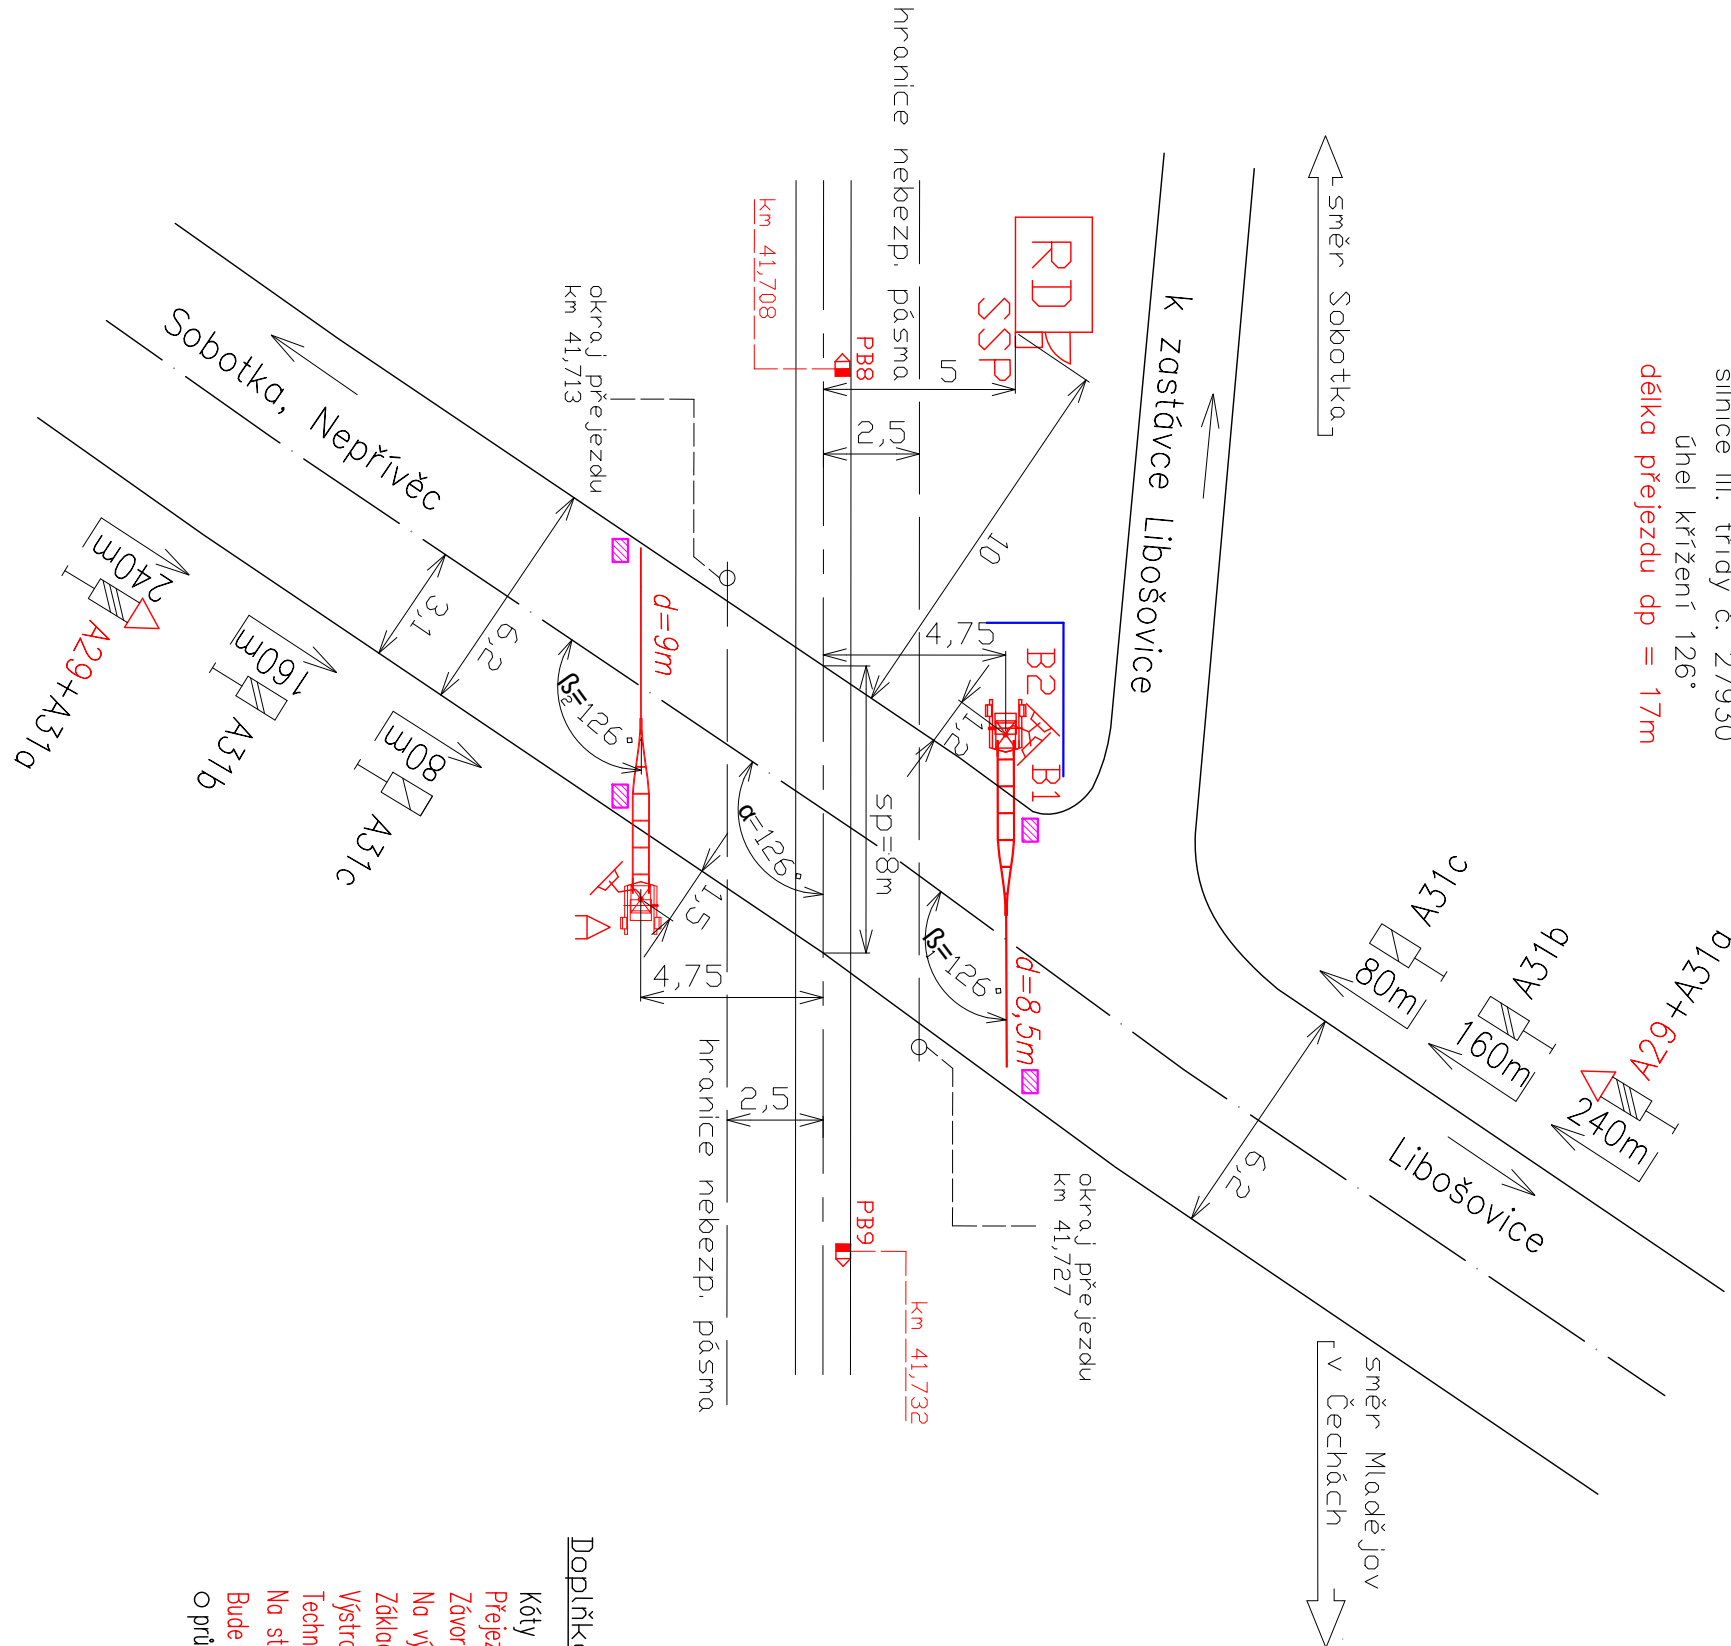


Legenda:

- nové prvky
- stávající prvky
- 6x city block (jeden délky 100 cm, výšky 50 cm) ve žluto-černém provedení pro ochranu výstražníků "B1, B2" (okraj city bloku směrem ke krajinici komunikace bude umístěn ve vzdálenosti min. 0,5 m od krajnice)
- dle TN TZÚS 12.0304, v souladu s nařízením vlády 163/2002 Sb. a vyhláškou 398/2009 Sb. budou na komunikaci v prostoru před závorami zřízeny nálepovací varovné pásy pro nevidomé a slabozraké o rozměrech 60x40cm

Doplňkové informace:

Kóty jsou uvedeny v metrech
Přejezd bude doplněn o celé závoxy. Ty musí přehradit minimálně 90% šířky komunikace.
Závorová břevna budou doplněna o zařízení siepecké hole
Na výstražnících bude instalována zvuková signalizace pro nevidomé dle TS 3/2007-Z
Základy výstražníků budou umístěny do bezpečné vzdálenosti od krajnice komunikace a osy koleje v souladu s ČSN 73 6380
Výstražníky budou označeny v souladu s ČSN 34 2650 ed.2
Technologie přejezdu bude umístěna v novém RD umístěném mimo rozhledové poměry nejpomalejšího silničního vozidla dle ČSN 73 6380
Na složářech výstražníků bude umístěna dopravní značka A32a – "Výstražný kříž pro přejezd jednokolejný" – o úhlopříčné šířce 120 cm
Bude změněno značení vzdálenostních upozorňovačů pro vozidla – DZ "A30" bude nahrazena DZ "A29"
O průsečík pomyslného rozšíření krajnice o 0,5 m pro komunikaci a hranice nebezpečného pásma pro určení km poloh okrajů přejezdu

PO PŘIPOMÍNKOVÉM ŘÍZENÍ

<div><div>signal</div><div>PROJEKT</div></div>			
PRAC. HRADEC KRÁLOVÉ	NAVRHL:	Ing. Boguaj	Podpis
	KONTROLOVAL:	Křenek	
Stavba: Výstavba PZS na přejezdu P4675 v km 40,770 a P4676 v km 41,720 trať Mladá Boleslav město – Stará Paka		DATUM: 11/2020	ZAKÁZKOVÉ ČÍSLO 20-051-30-311
PS 02 PZS P4676 v km 41,720		STUPEŇ: DUSP	ČÍSLO SOUPRAVY: 0210
		ČÁST: D.1.1.c	
Situace přejezdu – nový stav		ČÍSLO VÝKRESU: 0210	