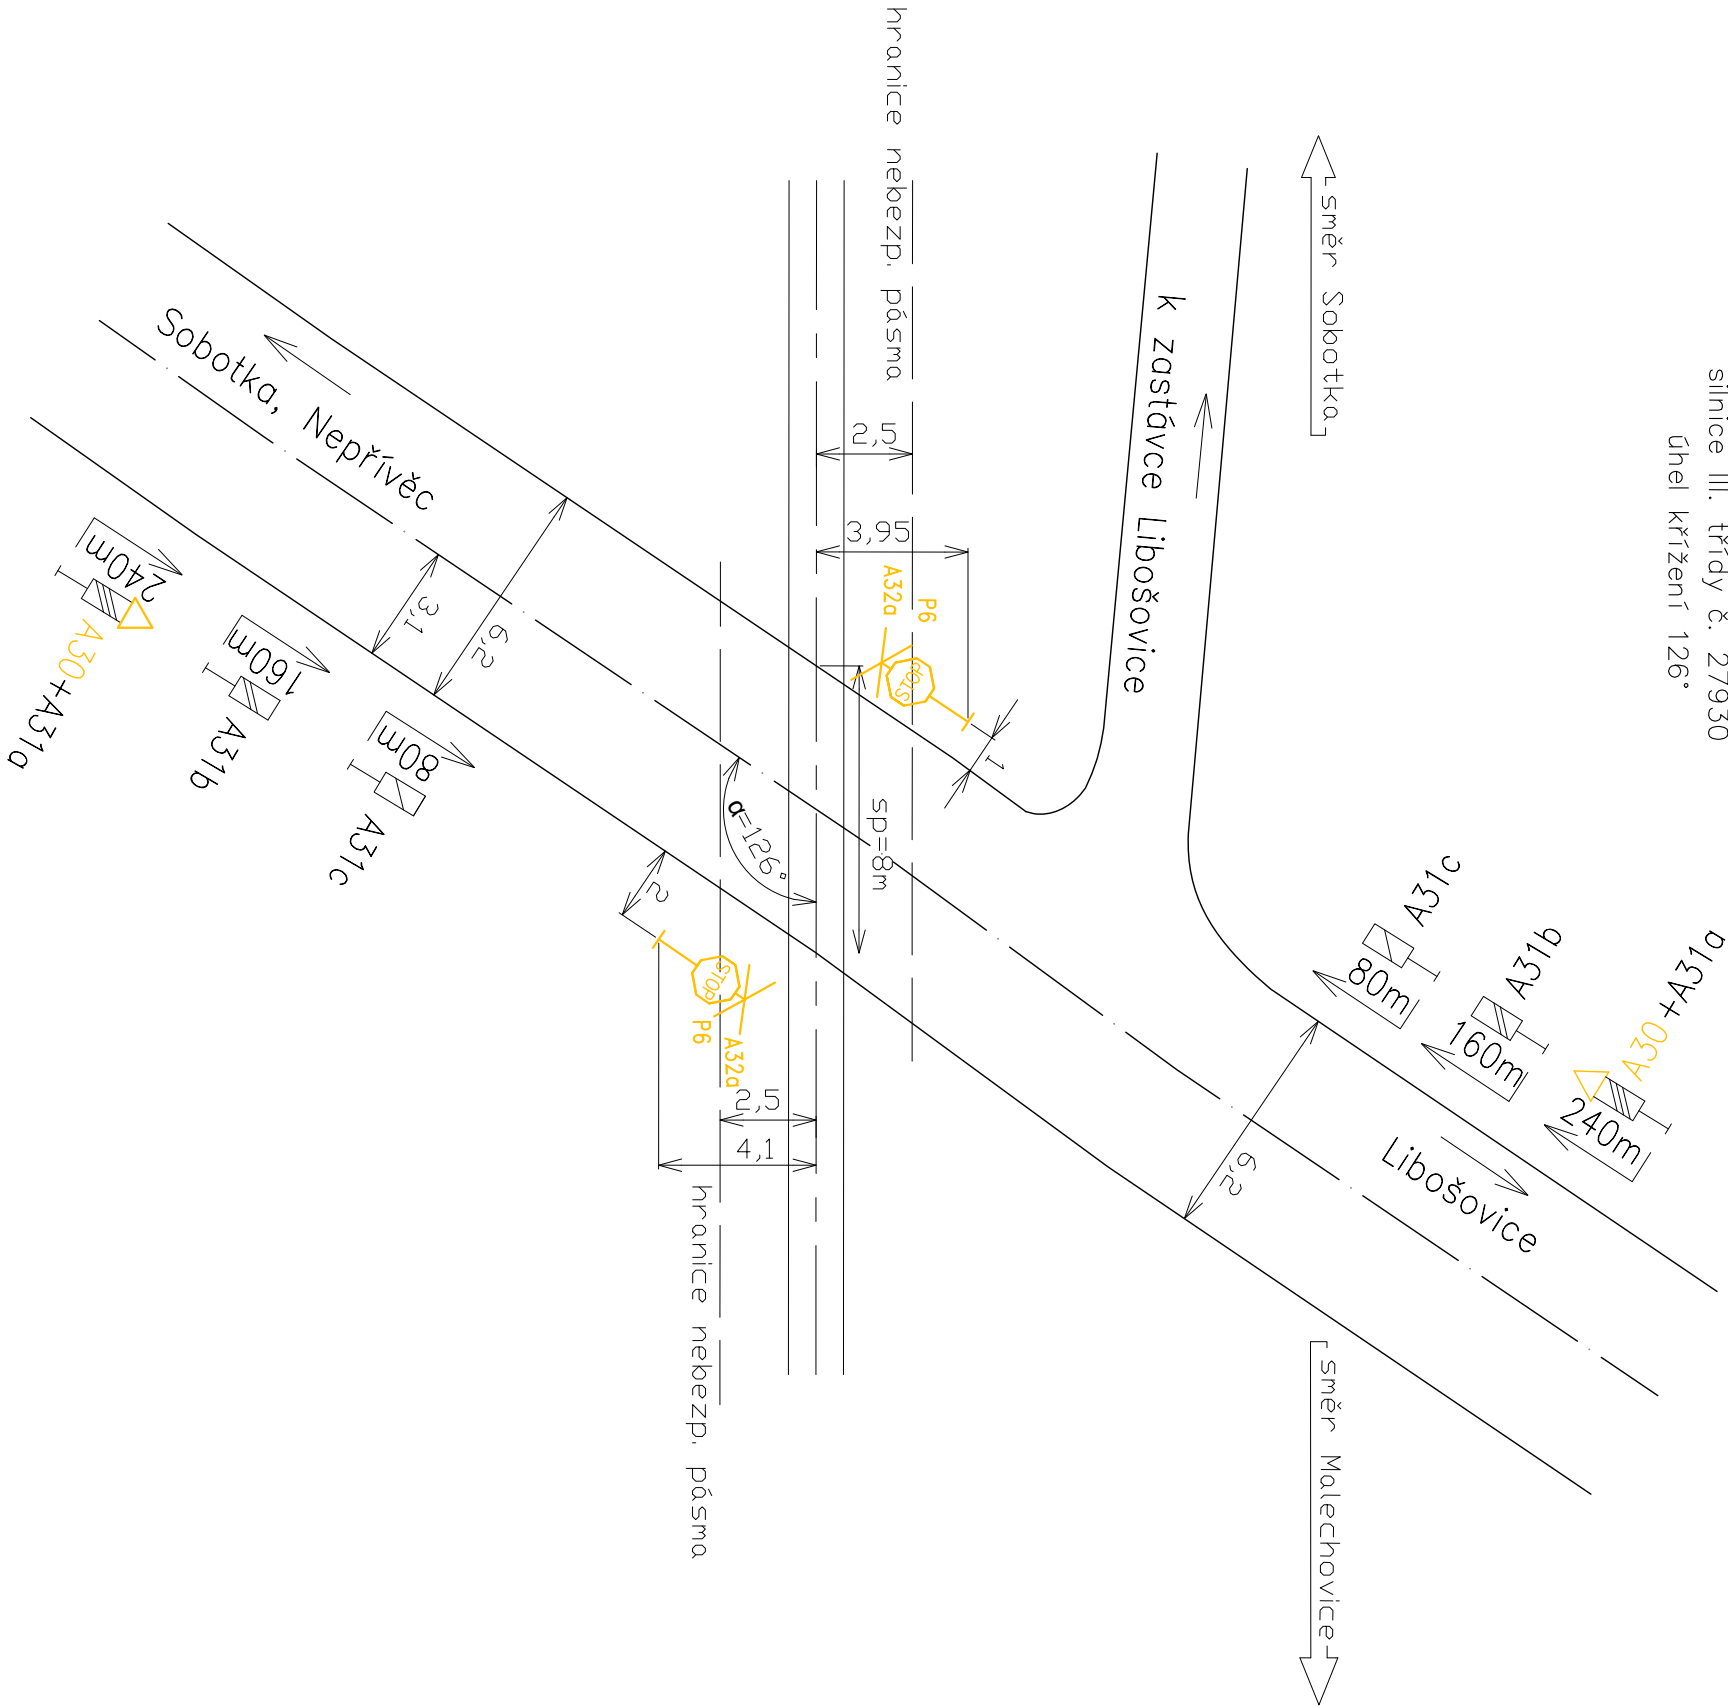


přejezd P4676 v km 41,720

kategorie N – pouze výstražné kříže

silnice III. třídy č. 27930

úhel křížení 126°


 


Legenda:

- rušené prvky
- stávající prvky

Doplňkové informace:

Kóty jsou uvedeny v metrech
Jsou zřízena vzdálenostní upozorňovadla pro vozidla

PO PŘÍPOMÍNKOVÉM ŘÍZENÍ						24.11.2020	
<div><div>signal</div><div>PROJEKT</div></div> <div>PRAČ. HRADEC KRÁLOVÉ</div>			Jméno	Podpis	ZAKÁZKOVÉ ČÍSLO	ČÍSLO SOUPRAVY:	
	NAVRHL:		Ing. Boguaj		20-051-30-311		
	KONTROLOVAL:		Křenek		DATUM: 11/2020		
	Stavba: Výstavba PZS na přejezdu P4675 v km 40,770 a P4676 v km 41,720 trati Mladá Boleslav město – Stará Paka					STUPEŇ: DUSP	
PS 02 PZS P4676 v km 41,720						ČÁST: D.1.1.c	
Situace přejezdu – východí stav						ČÍSLO VÝKRESU:	0212