

Váš dopis č.j.: 200/20-OL  
ze dne: 5.5.2020

**Signal Projekt s.r.o.**  
Václavská 55

**639 00 Brno**

Vyřizuje: ing. Lucie Vašková  
tel.č. 493 544 842  
e-mail: vaskova@vosjicin.cz

V Jičíně dne: 7.5.2020

**Věc: Výstavba PZS na přejezdu P4675 v km 40,770 a P4676 v km 41,720 trati  
Mladá Boleslav město – Stará Paka  
Investor: SŽDC s.o., Stavební správa západ  
Informace o existenci sítí**

***Toto není vyjádření ve smyslu stavebního zákona ani k projektové dokumentaci všech stupňů.***

V zájmovém území se v k.ú. Libošovice nachází vodovodní řad PVC 110 v našem vlastnictví a správě, situaci se zákresem vodovodu zasíláme v příloze, digitální data ve formátu \*.dgn elektronickou poštou. Vodovodní řad není zaměřen, jeho zákres je informativní.

Obec Libošovice připravuje v zájmovém území v k.ú. Libošovice výstavbu vodovodu pro lokality Vesec a Podkost – situaci z PD zasíláme v příloze.

Kanalizace v naší správě se v zájmovém území nenachází.


V místech křížení kabelového vedení NN s vodovodem požadujeme dodržet min. vzdálenost dle ČSN 736005, při souběhu kNN s vodovodem dodržet min. vzájemnou odstupovou vzdálenost 1 m.

Při umístění veškerých nadzemních zařízení požadujeme dodržet ochranné pásmo vodovodu dle § 23 zákona č. 274/2001 Sb. 1,5 m od vnějšího líce potrubí na obě strany.

**Projektovou dokumentaci, ve které budou zakresleny dotčené vodovodní řady a respektovány výše uvedené požadavky, požadujeme předložit k odsouhlasení.**

**Platnost vyjádření je 1 rok od data jeho vydání, po uplynutí této doby je nutné požádat o nové vyjádření.**

Ing. Jaroslava Suchánková  
vedoucí odd. TPC



Vodohospodářská a obchodní společnost  
akciová společnost  
506 45 Jičín, Na Tobolce 428  
IČ 60109149, DIČ 239-601091-9

**Přílohy:** situace – zákres vodovodu + digitální data \*.dgn e-mailem  
Situace z PD „Vodovod Libošovice – zásobení místních částí Vesec a Podkost“

**Na vědomí :** VOS a.s. – provozní středisko Jičín

194/1

194/6

PVC. 11Q

PVC. 11Q

905


109  
Dr. id. Zonder it

929

900

192/12

III

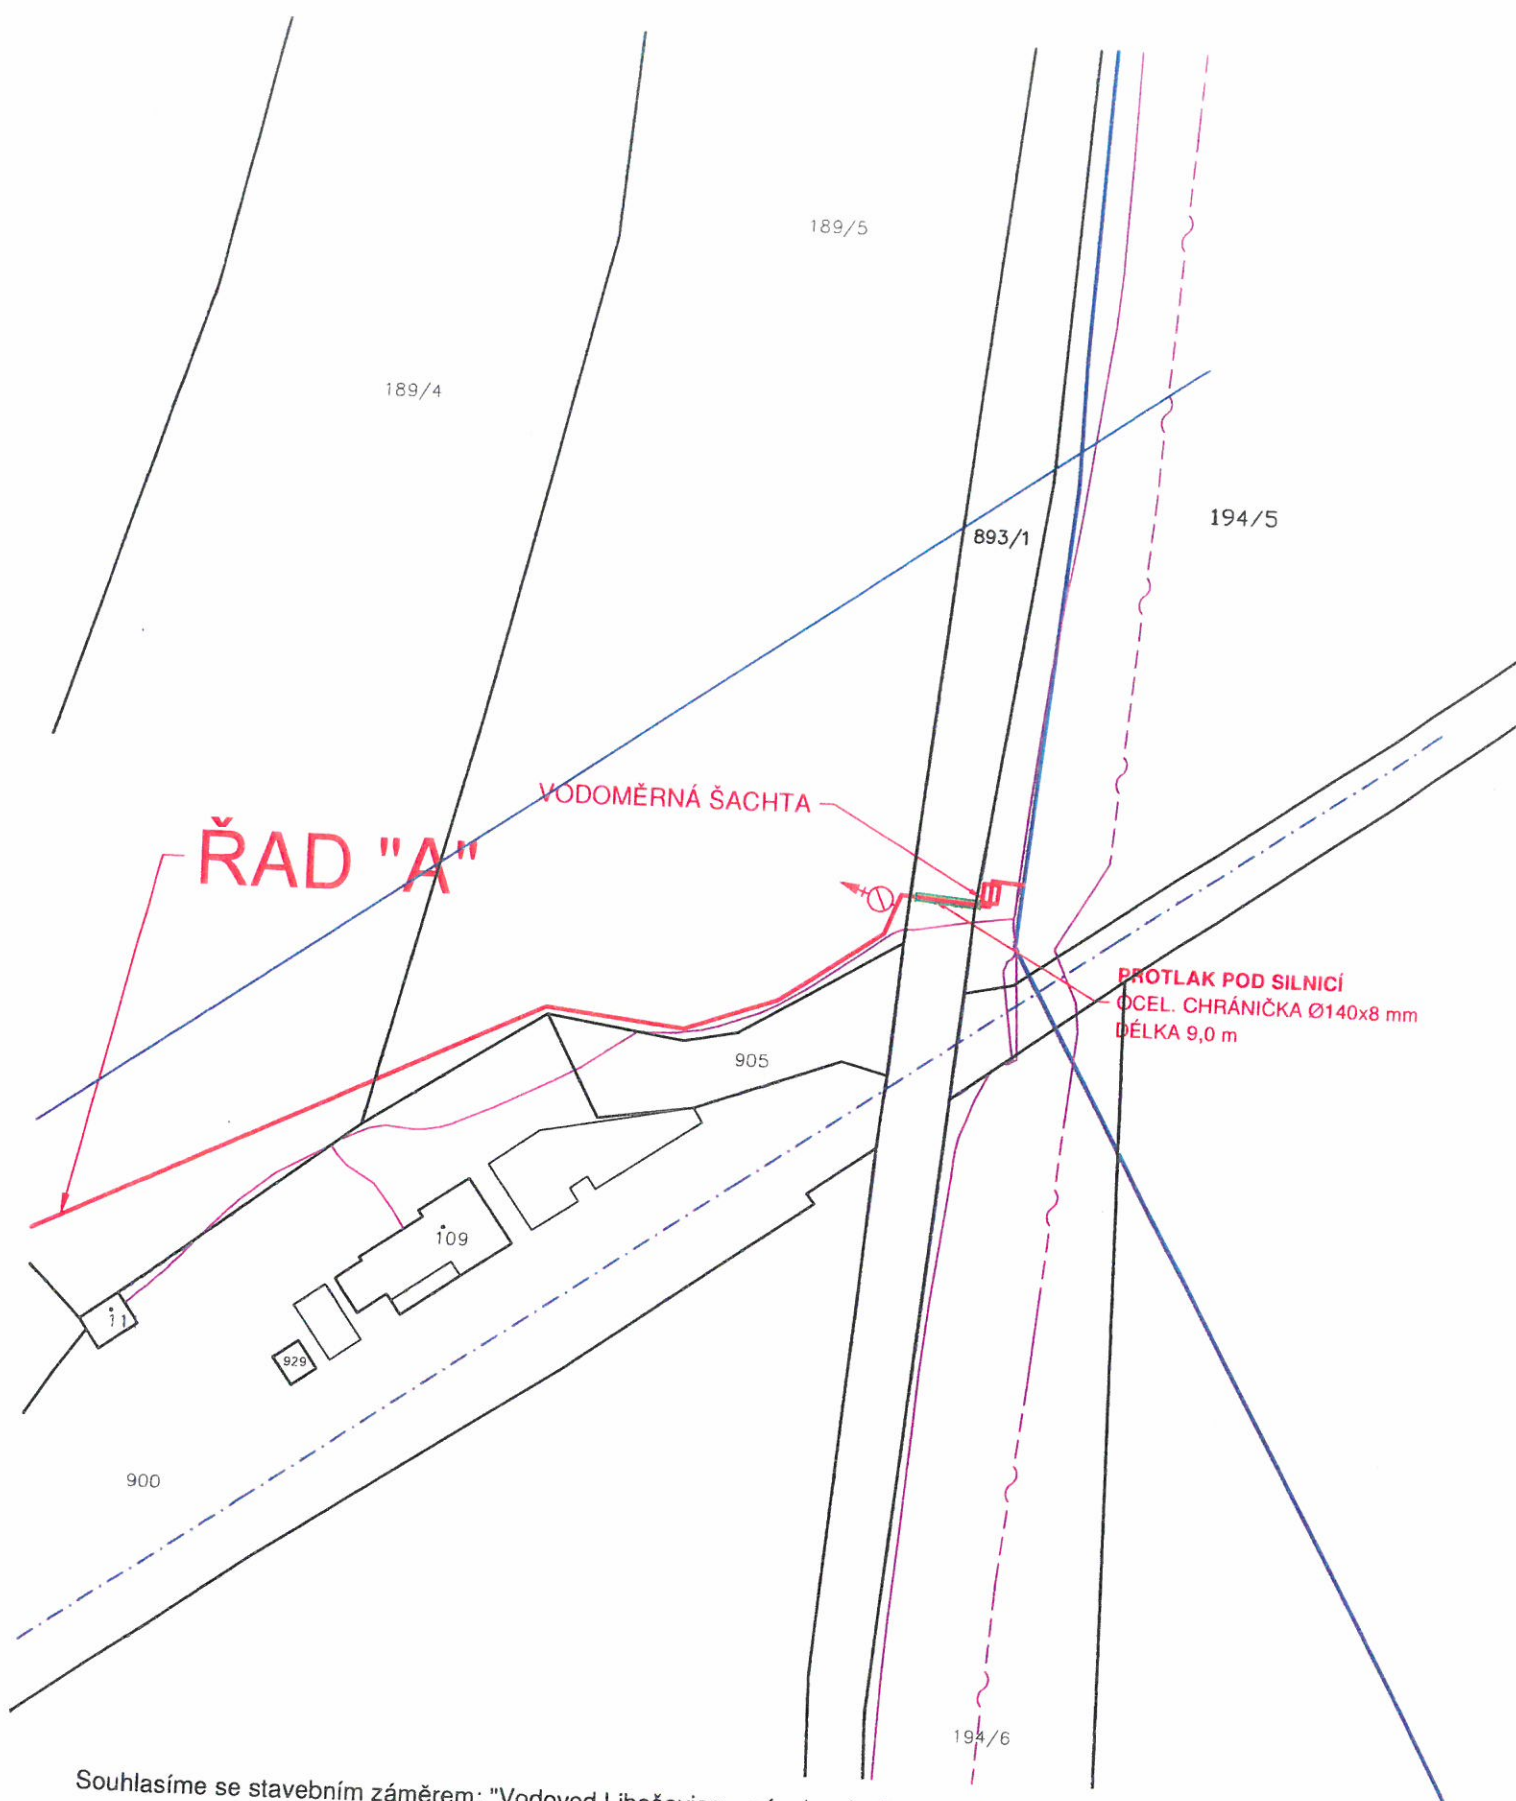

Souhlasíme se stavebním záměrem: "Vodovod Libošovice – zásobení místních částí Vesec a Podkost"  
a s napojením na stávající řad PVC Ø110 mm dle situačního plánu.

V Jičíně dne 25. 09. 2018

Vodohospodářská a obchodní společnost a.s.  
Na Tobolce 428, 506 01 Jičín  
IČ: 60109149

Vodohospodářská a obchodní společnost  
akciová společnost  
506 45 Jičín, Na Tobolce 428  
IČO 50109149, DIČ 238-60109149



VÝŠKOVÝ SYSTÉM  
BALT PO VYROVNÁNÍ

PODZEMNÍ VEDENÍ JSOU ZAKRESLENA  
**INFORMATIVNĚ !**

PŘED ZAPOČETÍM ZEMNÍCH PRACÍ JE  
NUTNÉ JEJICH PŘESNÉ VYTYČENÍ !

PODZEMNÍ VEDENÍ - PODROBNOSTI VIZ  
SOUHRNNÁ TECHNICKÁ ZPRÁVA

ŘAD "A"

## KATASTRÁLNÍ SITUACE č.3 - 1 : 1 000

VESEC

KLAD SITUACÍ

SITUACE č.1

SITUACE č.2

SITUACE č.3



### PODZEMNÍ A NADZEMNÍ HYDRANTY



PODZEMNÍ A NADZEMNÍ HYDRANT - OD



PODZEMNÍ A NADZEMNÍ HYDRANT - OD



NADZEMNÍ HYDRANT

