

Věc: SOUHLAS VLASTNÍKA NEMOVITOSTI SE STAVBOU V OCHRANNÉM PÁSMU LESA

I. Žadatel - investor

Správa železnic, s. o.

Dlážděná 1003/7, 110 00 Praha 1 – Nové Město

IČ: 709 942 34, DIČ: CZ 709 942 34

SŽ s. o., Stavební správa západ, Sokolovská 1955/278, 190 00 Praha

zastoupená společností Signal Projekt s.r.o., Vídeňská 55, 639 00 Brno

IČ: 255 254 41, DIČ: CZ255 254 41

II. Základní údaje o stavebním záměru

Název stavby: Výstavba PZS na přejezdu P4675 v km 40,770 a P4676 v km 41,720 trati Mladá Boleslav město - Stará Paka

Druh stavby: **oprava**

Cílem stavby je oprava stávajícího přejezdového zabezpečovacího zařízení na železničním přejezdech P4675 v km 40,770 a P4676 v km 41,720 trati Sobotka – Mladějov v Čechách a oprava kabelizace přilehlé železniční tratě. Přejezdy P4675 v km 40,770 a P4676 v km 41,720 budou zabezpečeny přejezdovým světelným zabezpečovacím zařízením 3. kategorie se závorami. Technologie zabezpečovacího zařízení bude reléová a bude umístěna do reléového domku. Napájecí kabel z elektrické přípojky bude ukončen v samostatně stojícím sdruženém elektrickém rozváděči, kde bude umístěn venkovní telefonní objekt. Odtud bude veden napájecí kabel do RD. Přípojky NN pro dané přejezdy budou vedeny z přejezdů v km 40,293 a v km 41,550 v zst. Libošovice. Bude položen pohozový sdělovací kabel, který bude vyměněn a bude položena nová kabelizace sdělovacího zařízení současně s kabelem zabezpečovacího zařízení.

Uvedený pozemek nebude dotčen realizací stavby.

III. Místo stavebního záměru

Dotčené pozemky:

Obec	katastrální území	parcelní č.	vlastník
Libošovice	Libošovice	224/1	Obec Libošovice, č.p. 104, 507 44 Libošovice

IV. Vlastník

Název subjektu : **Obec Libošovice**

Sídlo: **č.p. 104, 507 44 Libošovice**

IČ : 00271756

DIČ: CZ00271756

Oprávněná osoba: *SVOBODA Vít - starosta*

493 57 1121, 424 180057P

libosovice@cta.ji.cz


V. Rozsah souhlasu

Souhlasím s realizací stavby v ochranném pásmu lesa v blízkosti pozemků v mém vlastnictví za účelem povolení umístění a zřízení stavby.

V *Libošovicích*, dne: *14. 10. 2020*

Svoboda
OBEC LIBOŠOVICE
Libošovice 104, 507 44
IČO 00271756
.....
podpis vlastníka

- ☒ 1. **Odsouhlasený situační výkres současného stavu území v měřítku katastrální mapy**

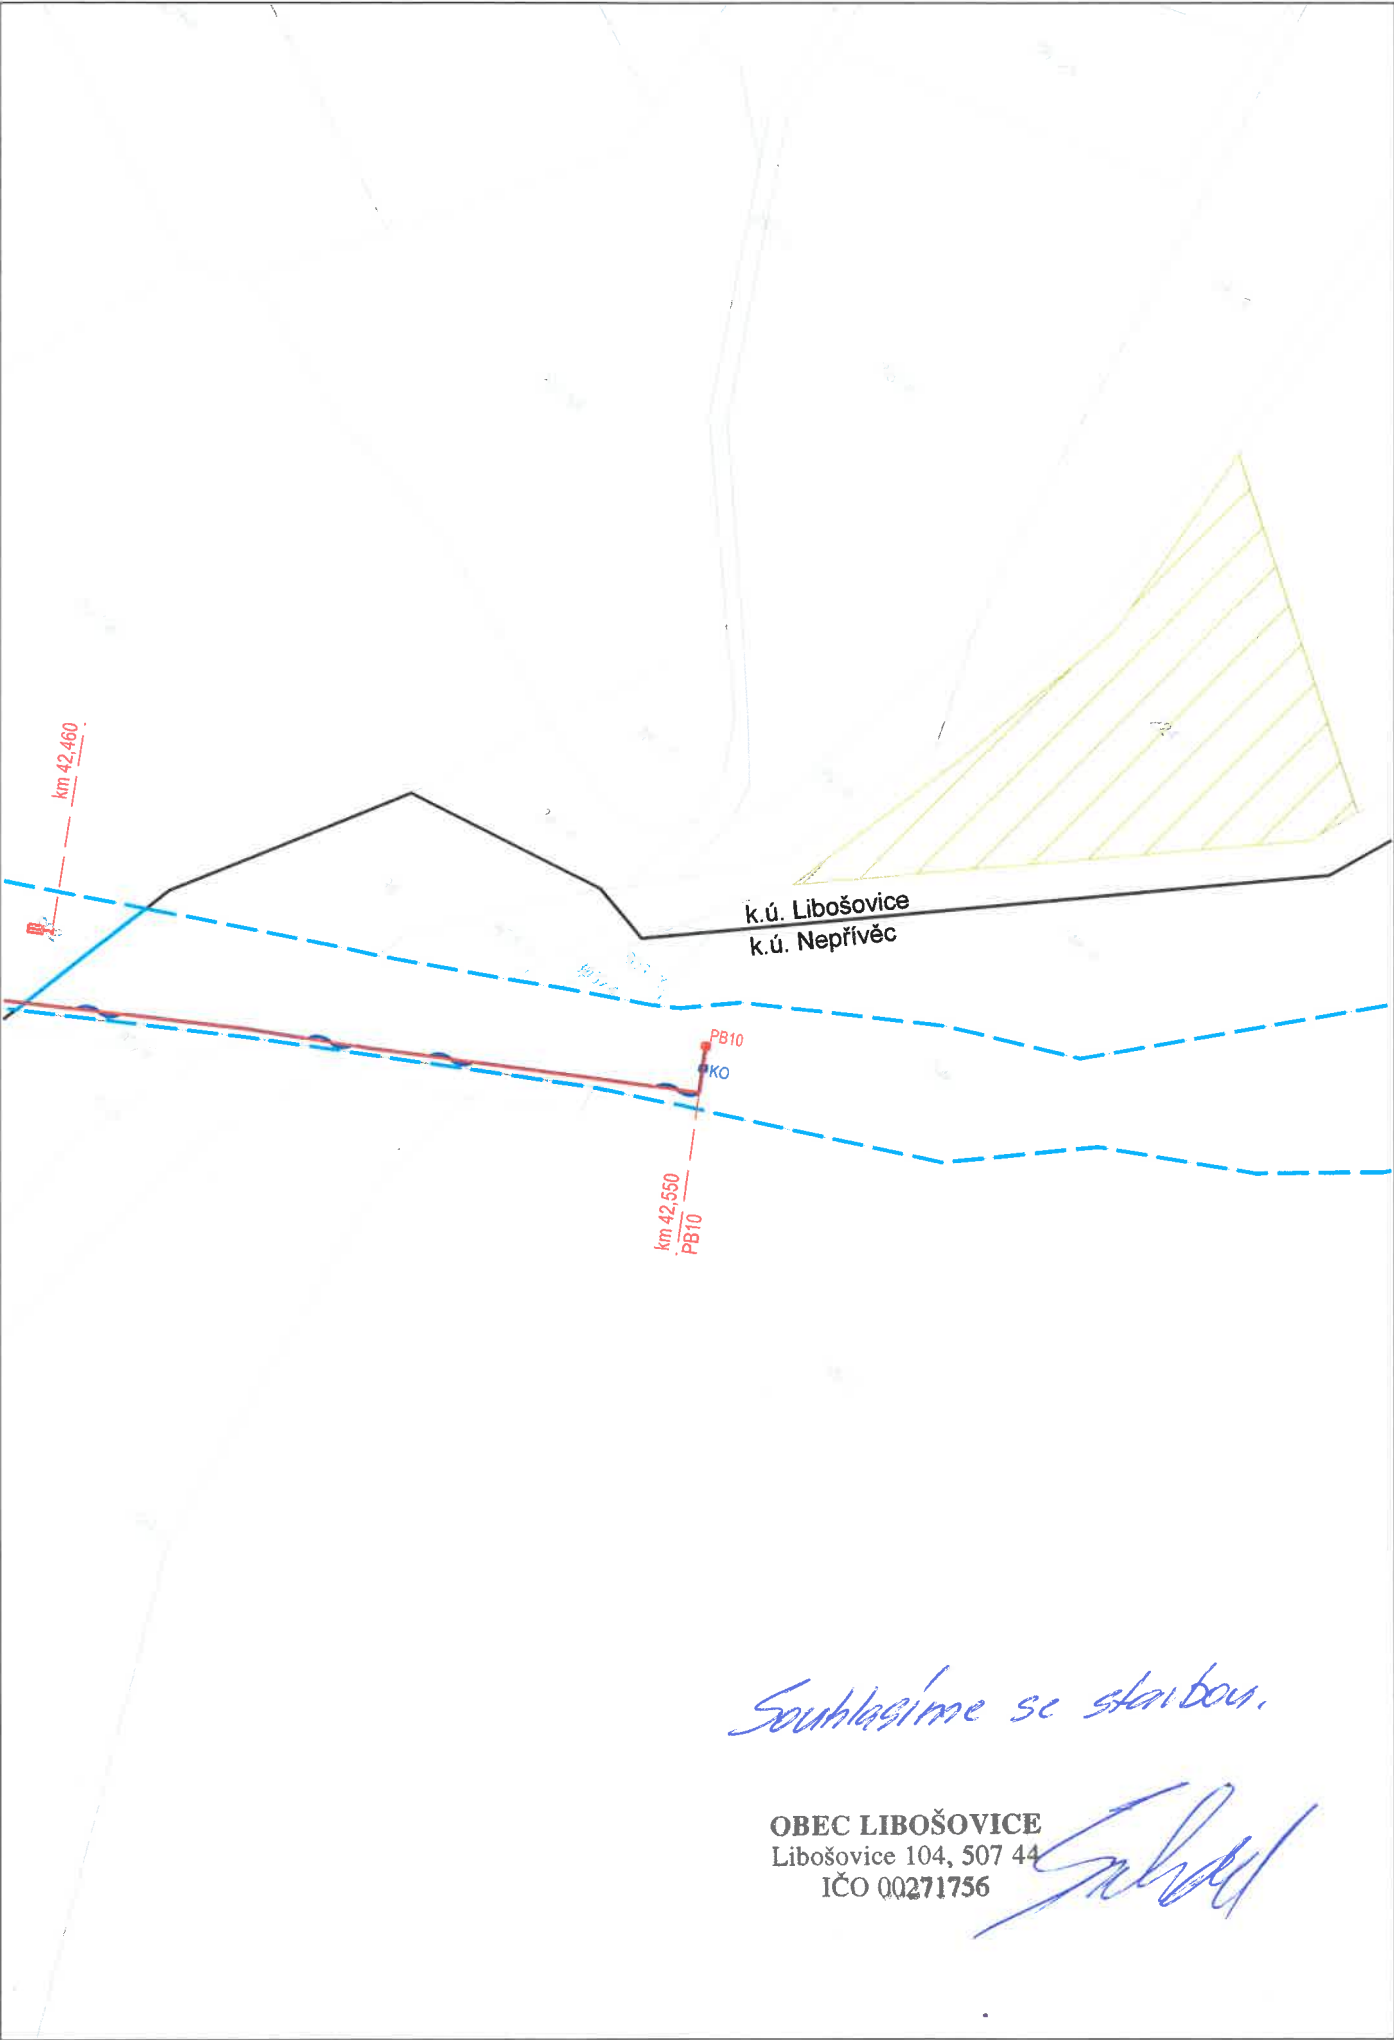

Legenda:

- katastrální mapa
hranice katastru
hranice dráhy SŽ
- parcela 224/1 k.ú. Libošovice - v ochranném pásmu lesa
vlastník - Obec Libošovice
- Navržená trasa:
zabezpečovací trasa a zařízení
sdělovací trasa a zařízení

signal PROJEKT PRAC. HRADEC KRÁLOVÉ		Jméno	Podpis	ZAKÁZKOVÉ ČÍSLO	ČÍSLO SOUPRAVY:
	NAVRHL:	Podaná	<i>Podaná</i>	20-051-30-311	
	KONTROLOVAL:	Ing. Boguaj	<i>Boguaj</i>	10/2020	
STAVBA: Výstavba PZS na přejezdu P4675 v km 40,770 a P4676 v km 41,720 trati Mladá Boleslav město - Stará Paka				STUPEŇ DOK: DSP	ČÍSLO VÝKRESU 01
Katastrální mapa 1:1000 - ochranné pásmo lesa k.ú. Libošovice - parcela 224/1				Část: C	