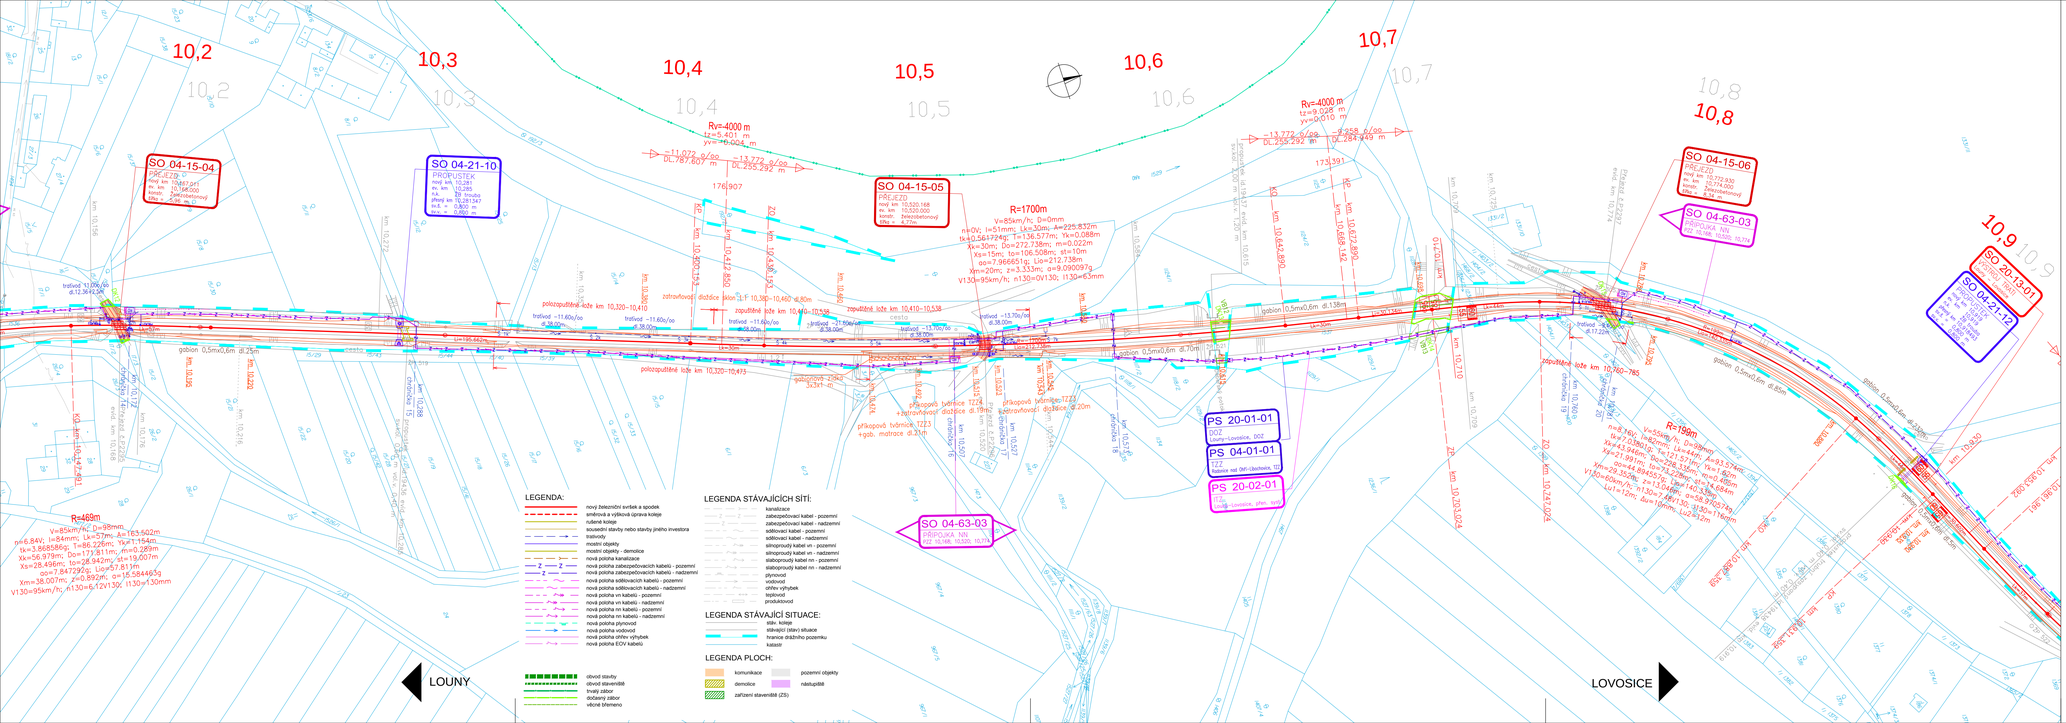

Operační program Doprava

Evropská unie
investice do vaší budoucnosti!
Fond soudržnosti!

Zapracování připomínek 06/2016

Výškový systém Bpv
Souřadnicový systém S-JTSK

Změna:	Název změny:	Datum:	Provedl:	Podpis:
2.	AKTUALIZACE	03/2017	Ing. Gottwaldová	
1.	AKTUALIZACE	02/2017	Ing. Gottwaldová	

Investor, objednatel:
Správa železniční dopravní cesty, státní organizace
Dlážděná 1003/7
110 00 Praha 1

kontaktní adresa:
Správa železniční dopravní cesty, s.o.
Stavební správa západ
Sokolovská 1955/278, 190 00 Praha 9

Sdružení "MP+Strabag+KTA - Louny-Lovosice", člen sdružení:
STRABAG Rail a.s.
Železniční 1385/29, 400 03 Ústí nad Labem-Střekov
tel. +420 475 300 111, e-mail: projekt.ul@strabag.com
ID datové schránky: 9vbgv95

Sdružení "MP+Strabag+KTA - Louny-Lovosice", člen sdružení:
KTA technika spol. s.r.o.
Klatovská 100, 301 00 Plzeň
tel. 378 023 411, e-mail: kta@kta-technika.cz
ID datové schránky: fw3g5vh

METROPROJEKT Praha a.s.
nám. I. P. Pavlova 2/1786
120 00 Praha 2
generální ředitel: Ing. David Krása
tel.: +420 296 154 105
www.metroprojekt.cz
info@metroprojekt.cz

Soupravá číslo:

METROPROJEKT

HIP:
Ing. Petr Zobal
Podpis:
tel.: + 420 296 154 247
Stupeň: Projekt / DSP

Název a účel díla:
REVITALIZACE TRATĚ LOUNY - LOVOSICE

Zpracovatelský útvar:
S60 - dopravních staveb
+ 420 296 154 247

Vedoucí útvaru:
Ing. Petr Zobal
Podpis:

Název části díla:
SITUACE STAVBY
KOORDINAČNÍ SITUACE STAVBY
C
C.2

Odpovědný projektant:
Ing. Petr Provazník
Podpis:

Vypracoval:
Ing. Gottwaldová, Valová
Podpis:

Název přílohy:
Koordinační situace stavby
km 10,3 - km 10,9

Složka:

Číslo příl.: 012

Ref. znak:	V20/2037	Datum:	06/2016	IČO:	15	6750	03	02	00	00
Počet formátů:	5xA4	Měřítko:	1:1000							