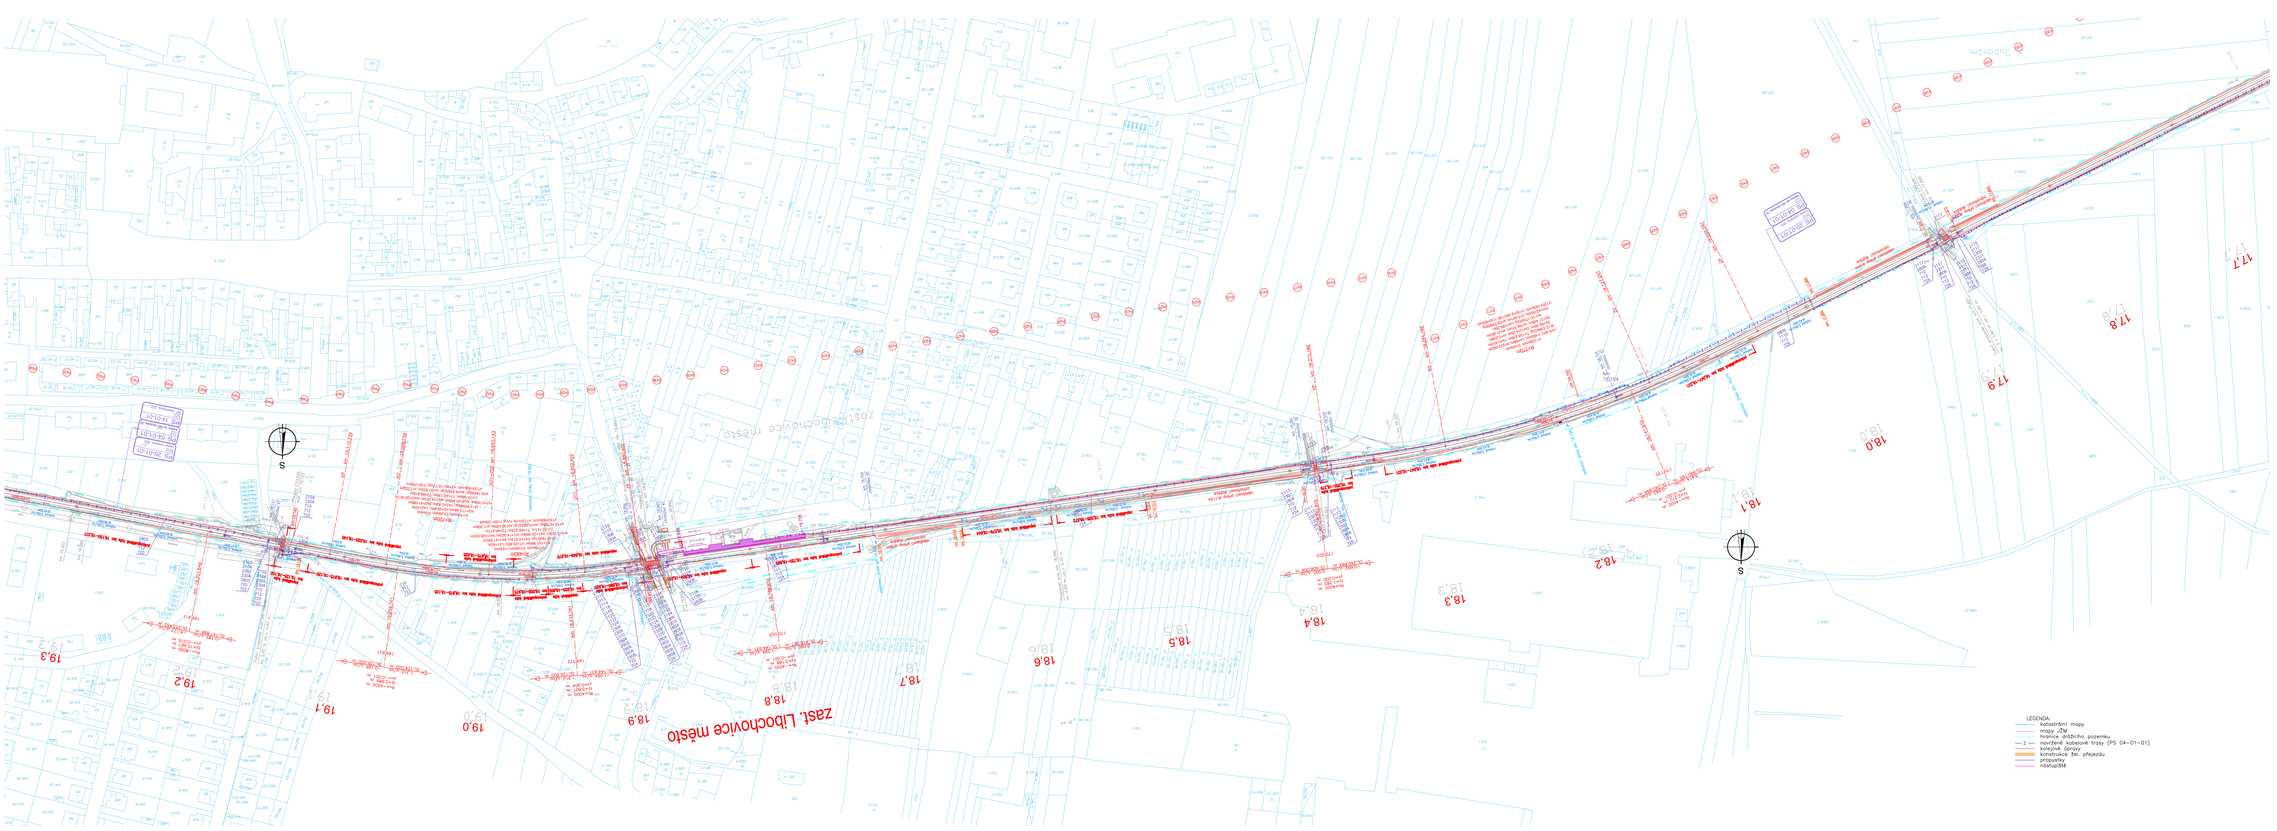

Operační program Doprava

Evropská unie
Investice do vaší budoucnosti
Fond soudržnosti

Zapracování připomínek 06/2016

Výškový systém Bpv
Souřadnicový systém S-JTSK

1	Aktualizace	04/2017	Petr Stalner		
Změna:	Název změny:	Datum:	Provedl:	Podpis:	

Investor, objednatel:
Správa železniční dopravní cesty, státní organizace
Oblast střed 10037
110 00 Praha 1

Investiční akce(a):
Správa železniční dopravní cesty, s.o.
Stavební správní úřad
Dlážděná 1003/7, 110 00 Praha 1

Smluvní TÚP=Stránka=TTA - Lounský-Lovosice", Den smluvení:

STRABAG Rail a.s.
Želivského 1305/29, 400 03 Ústí nad Labem-Střekov
tel. +420 475 300 111, email: projekt.ul@strabag.com
ID datové schránky: 3vdyv2t

STRABAG

Smluvní TÚP=Stránka=TTA - Lounský-Lovosice", Den smluvení:

KTA technika spol. s r.o. Plzeň
Koterovská 2243/85, 326 00 Plzeň
tel. 315 023 411, e-mail: kta@kta-technika.cz
ID datové schránky: 4e3g5sh

METROPROJEKT Praha a.s.
nám. I. P. Pavlova 2177/6
120 00 Praha 2
generální ředitel: Ing. David Krása
tel.: +420 296 111 111
www.metroprojekt.cz
info@metroprojekt.cz

METROPROJEKT

Soupisový štítek:

Jak: Podpis: Razítko a otisk dle...
Ing. Petr Zobal
tel.: **+420 296 154 247**
Útvar: **Projekt i DSP**

REVITALIZACE TRATĚ LOUNY - LOVOSICE

Zpracovatelský útvar:
KTA technika spol. s r.o. Plzeň
Koterovská 2243/85, 326 00 Plzeň
tel. 378 033 411, e-mail:kta@kta-technika.cz

Název části díla:
TECHNOLOGICKÁ ČÁST
ŽELEZNIČNÍ ZABEZPEČOVACÍ ZAŘÍZENÍ
TRATOVÉ ZABEZPEČOVACÍ ZAŘÍZENÍ

D
D.1
D.1.2

Vedoucí útvaru: **Ing. Josef Hirsl jr** Podpis:

Hlavní inženýr projektu: **Ing. Josef Hirsl jr** Podpis:

Kontrolant: **Petr Stalner** Podpis:

Číslo: **VZ0/2037** Datum: **06/2016**

Měřítko: **1:1000** Formát: **18A4**

Název části díla:
PS 04-01-01 Radonice nad Ohří - Libochovice, TZZ

Číslo:
-

Kód útv.:
0102

Kód:	13	6750	04	01	02	02