


- LEGENDA BAREVNÉHO ROZLIŠENÍ OBJEKTŮ:**
- STÁVAJÍCÍ KOLEJE A JINÉ STÁVAJÍCÍ OBJEKTY
 - KATASTRÁLNÍ MAPA
 - NOVÉ KOLEJE, KOMUNIKACE A POZ. STAVBY
 - KABELOVODY, KOLEKTORY
 - PHS, IPO
 - ODVODNĚNÍ KOLEJISTÉ
 - SNACE
 - TRAKČNÍ VEDENÍ, MOSTNÍ OBJEKTY
 - VODOVODY
 - KANALIZACE
 - HYDROTECHNICKÉ OBJEKTY
 - FLYNOVODY
 - ZABEZPEČOVACÍ ZAŘÍZENÍ
 - SILNOPROUD
 - SDELOVACÍ ZAŘÍZENÍ
 - SOLVISEJÍCÍ STAVBA
 - NAVAZUJÍCÍ STAVBA - ZASTÁVKA U BRNA, 1. ETAPA
 - STAVBA E.ON
 - DEMOLICE A DEMONTÁŽE
 - OCHRANNÁ PÁSMA VODNÍCH ZDROJŮ
 - DOPRAVNÍ TRASY
 - HRANICE KATASTRŮ
 - HRANICE OBVODU DRÁHY - POZEMEK SŽDC
 - HRANICE OBVODU DRÁHY - POZEMEK ČD
- LEGENDA BAREVNÉHO ROZLIŠENÍ POVRCHŮ:**
- ZELEN
 - ŠTERK
 - CHODNÍK
 - VOZOVKA
 - NASTUPNÍSTĚ
 - ZAŘÍZENÍ STAVENÍSTĚ
 - DEMOLICE BUDOV S ČÍSLEM POPISNÝM
 - HRANICE ZÁPLAVOVÉHO ÚZEMÍ - Q100
- LEGENDA STÁVAJÍCÍCH INŽENÝRSKÝCH SÍTÍ:**
- SDELOVACÍ KABELY
 - ZABEZPEČOVACÍ KABELY
 - NN KABELY
 - VN KABELY
 - VVN KABELY
 - VODOVOD
 - KANALIZACE
 - NTL PLYNOVOD
 - STL PLYNOVOD
 - VTPL PLYNOVOD
 - TEPLOVOD
 - HORKOVOD
 - PAROVOD



KLAD LISTŮ KOORDINAČNÍ SITUACE:
2 - M 1:1000
3 - M 1:500

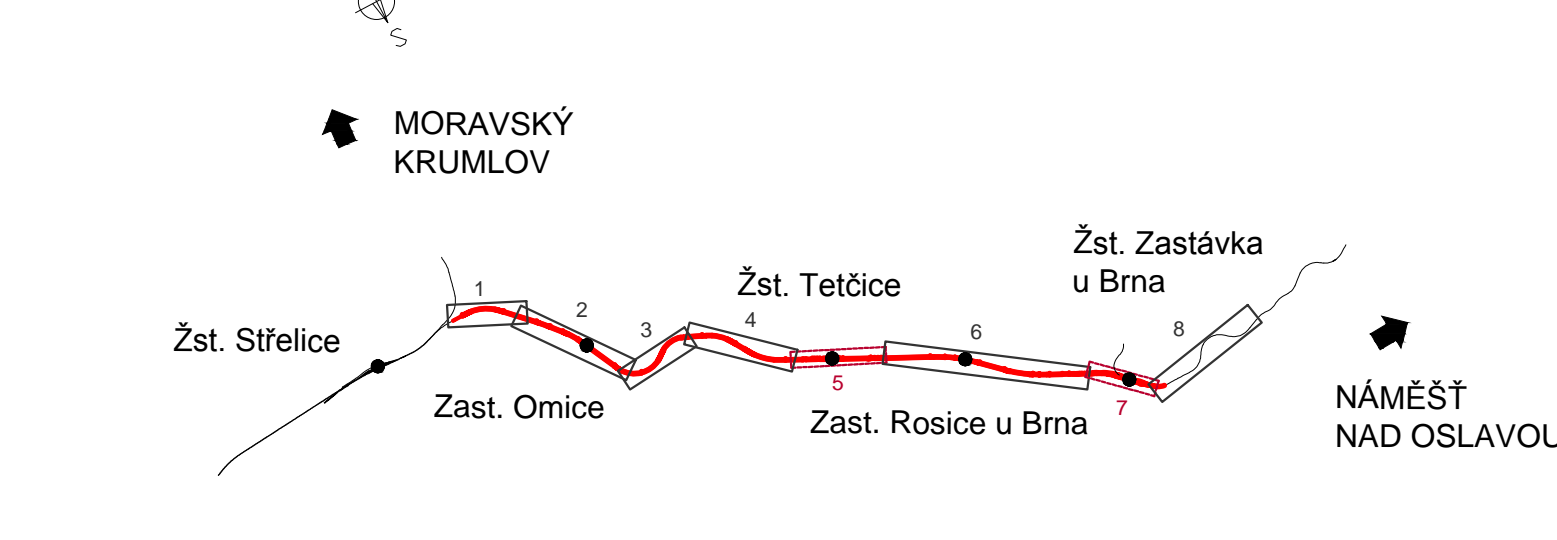

REVIZE Č.	DATUM	ZMĚNA	ČÍSLO SOUPRAVY:

SUDOP BRNO				SUDOP BRNO, spol. s r.o. Kounicova 26 611 36 Brno
OBJEDNATEL:	SŽDC, s.o., Dílžďená 1003/7, 110 00 Praha 1	tel. : +420 972 625 804		
PROFESNÍ SKUPINA:	23 TRAKČNÍ VEDENÍ	VEDOUČÍ PROF. SKUPINY Ing. Jiří Pelc		
ODPOVĚDNÝ PROJ. ZAKÁZKY	Ing. Jiří Pelc	ODPOVĚDNÝ PROJ. PS, SO dle příloh	NAVŘHL. VYPRACOVAL Ing. Monika Kopečňá	GENEALNÍ REDITEĽ Ing. Kamil Chmela
KRAJ:	Jihomoravský	POVĚŘENÝ OÚ:	Šlapanice, Rosice	KONTROLOVAL Ing. Kamil Chmela
Elektrizace trati vč. PEÚ Brno - Zastávka u Brna, 2. etapa				STUPĚN: DSP
Koordináční situační výkres				ZAK. ČÍSLO 18060-03-1219
				ARCH. ČÍSLO 2018230015
				MĚRITKO 1:1000
				POČET FORMÁTŮ 7 x A4
				DATUM: 04/2020
				ČÁST DOKUM. C.3
				PŘÍLOHA C.3.1