


# ŽST DĚTRICHOV NAD BYSTRICÍ

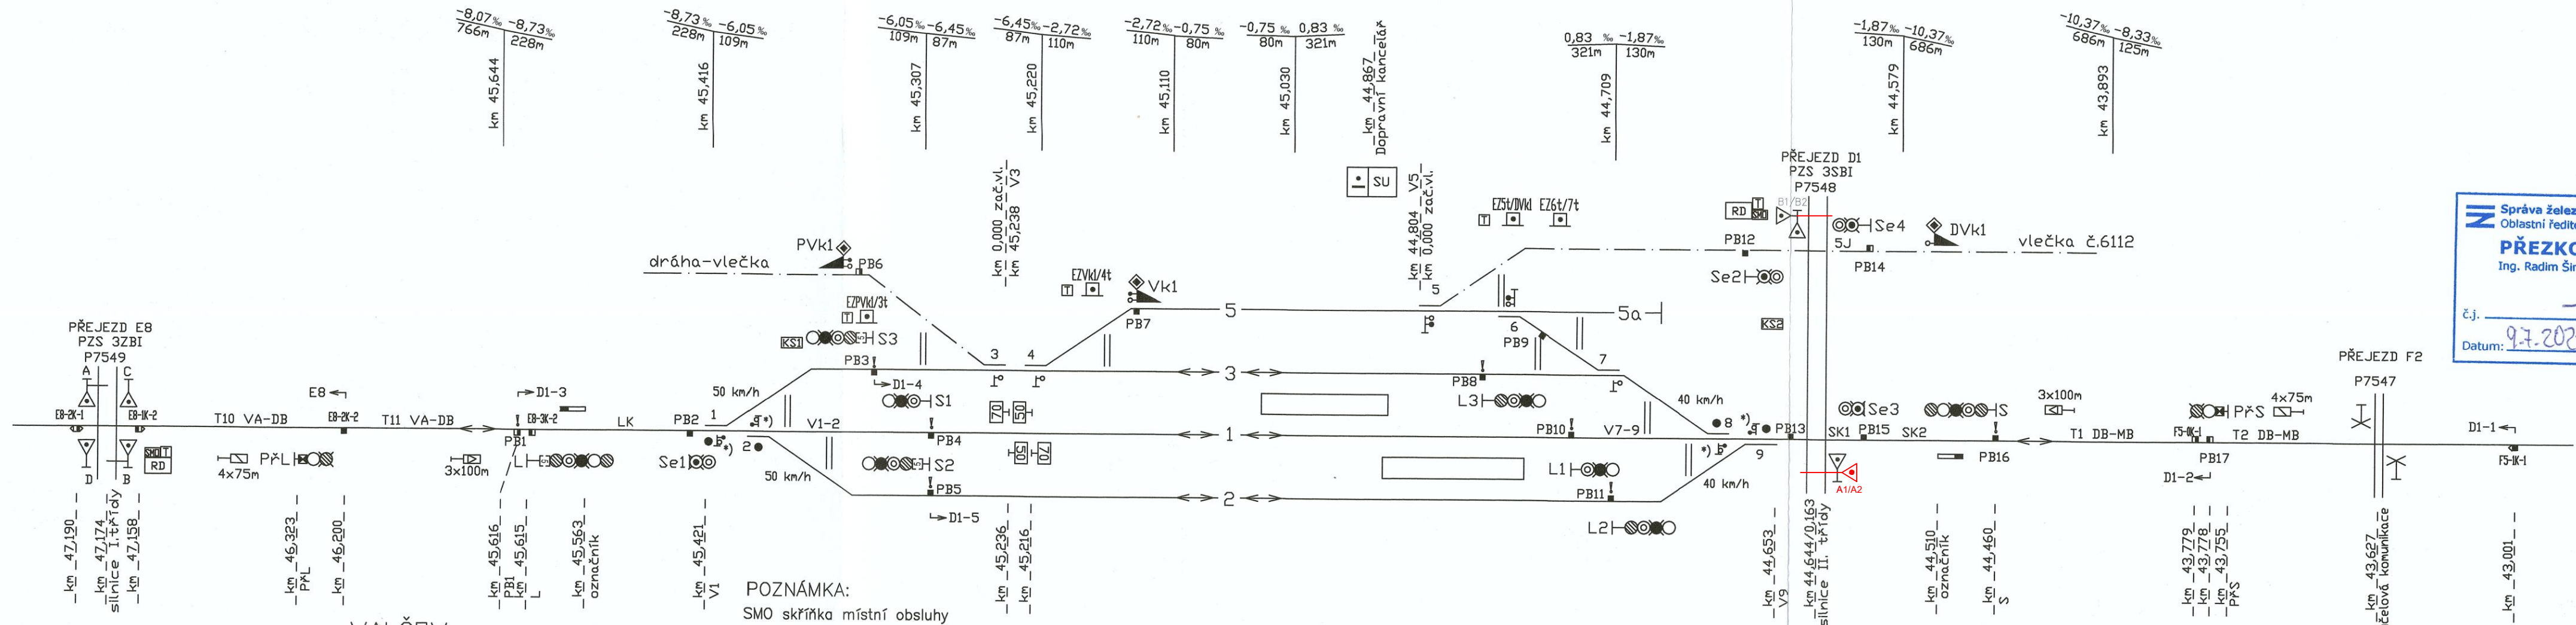

Správa železnic, státní organizace  
Oblastní ředitelství Ostrava  
**PŘEZKOUŠENO**  
Ing. Radim Šimeček  
č.j. \_\_\_\_\_  
Datum: 9.7.2021 Podpis: \_\_\_\_\_

TABULKA KOLEJOVÝCH ÚSEKŮ

NÁZEV	POČÍTAČÍ BOD
LK	PB1,PB2
V1-2	PB2,PB3,PB4,PB5
3K	PB3,PB6,PB7,PB8
1K	PB4,PB10
2K	PB5,PB11
5K	PB7,PB9,PB12
5J	PB12,PB14
V7-9	PB8,PB9,PB10,PB11,PB13
SK1	PB13,PB15
SK2	PB15,PB16
T1 DB-MB	PB16,PB17
T2 DB-MB	F5-0K-1,F5-1K-1 1)
T10 VA-DB	E8-2K-1,E8-2K-2 2)
T11 VA-DB	E8-2K-2,E8-3K-2 2)

VALŠOV  
TRAŤOVÁ RYCHLOST 70 km/h  
ZÁBRZDNÁ VZDÁLENOST 700 m

## POZNÁMKA:

- SMO skříňka místní obsluhy  
\*) funkční SZZ – zámek je uzamčený ve sklopené poloze  
porucha SZZ – zámek je uzamčený v naklopené poloze  
\*\*) Pro tvar štítku výhybky č.7 platí ustanovení předpisu SŽDC (ČD) Z1, Příloha č.1, čl. 132, pořadové číslo 3B  
1) výstroj PočN v RD na přejezdu F5 v km 42,175  
2) výstroj PočN v RD na přejezdu E8 v km 47,174

TABULKA VÝHYBEK A VÝKOLEJEK

ČÍSLO	KM	DRUH	SOUSTAVA ŽEL.SVRŠKU	POMĚR ODBOČENÍ	POLOMĚR OBLOUKU	SMĚR	POLOHA VÝMĚNIKU	DRUH PRAŽCŮ	ZÁVĚR	PŘESTAVNÍK	ZÁMEK	POZNÁMKA
1	45,421	J	S49	1:9	300	L	p	D	h	EPR	D10, D11/10	klíč uložen dle ZDD *)
2	45,388	J	S49	1:9	300	P	p	D	h	EPR	D20, D21/20	klíč uložen dle ZDD *)
3	45,238	J	S49	1:9	190	P	p	D	h		□3t	do PVK1
4	45,225	J	S49	1:9	300	L	l	D	h		□4t	do VK1
5	44,804	J	S49	1:7,5	190	L	l	D	h		□5t/DVK1	do EZ5t/DVK1
6	44,772	J	A	6°		P	p	□c	h		□6t/7t	do EZ6t/7t
7	44,707	□	S49	1:7,5	492/310	L	p	D	h		□7t	do výh.č.6 **)
8	44,680	J	S49	1:9	190	P	p	D	h	EPR	D80, D81/80	klíč uložen dle ZDD *)
9	44,653	J	S49	1:9	190	L	l	D	h	EPR	D90, D91/90	klíč uložen dle ZDD *)
PVK1											OPVK1/3t	do EZPVK1/3t
VK1											OVK1/4t	do EZVK1/4t
DVK1											OVVK1	do výh.č.5

TABULKA NÁVĚSTIDEL

NÁZEV	POLOHA V KM
PřL	46,323
L	45,615
S3	45,335
S1	45,305
S2	45,305
L3	44,768
L1	44,744
L2	44,715
S	44,460
PřS	43,755
Se1	45,428
Se3	44,628
Se2	0,145
Se4	0,180

Schválil dne 23.9.2020  
Protokol č. 235/2020-ZT  
Ing. Vojtěch Jelínek

Změna č.1  
Změna km polohy návěstidel PřL, L, S1, L3, PřS  
Změna km polohy označnicku na lichém zhlaví, SÚ  
Změna polohy EZPVK1/3  
Zpracováno: 7.5.2021  
Ing. Miroslav Vacek

TABULKA RYCHLOSTÍ

NA/Z	RYCHLOST DD/DD km/h
KOLEJE	VALŠOVA M. BEROUNA
3	50 40
1	traťová traťová
2	50 40

## MORAVSKÝ BEROUN

TRAŤOVÁ RYCHLOST 70 km/h  
ZÁBRZDNÁ VZDÁLENOST 700 m

Správa železnic, státní organizace  
Generální ředitelství  
**SCHVÁLENO 014**  
Ing. Aleš Cipr  
Protokol č.: 127/2021-ZT  
Datum: 9-08-2021 Podpis: \_\_\_\_\_

Správa železnic, státní organizace  
Centrum telematiky a diagnostiky, DLZT  
**PŘEZKOUŠENO DLZT**  
Ing. Šuška Stanislav  
Protokol č./ev.č.: 124/2021-ZT  
Datum: 25.6.2021 Podpis: \_\_\_\_\_

Objednatel:  
Správa železnic, státní organizace, Dílčedělná 1003/7, 110 00 Praha 1 - Nové Město  
Oblastní ředitelství Ostrava, Muglinovská 1038/5, 702 00 Ostrava

ODPOV. PROJEKTANT:	ING.KEMPŇÝ
NAVRHL:	ING.VACEK
KONTROLOVAL:	P.JANŮ
ČÍSLO ZAKÁZKY:	E635-S-751/2019

Datum: 10.2019  
FORMÁT: 3A4  
ÚČEL: DSP, PDPS  
MĚŘITKO:  
ČÁST: ČÍSLO PŘÍLOHY:  
D.1.1 02

SITUAČNÍ SCHÉMA