


SO 01.1 - Demolice části objektu: *Ubourání přístavku bude provedeno postupným odbouráním, tak aby nedošlo k porušení statiky objektu*

LEGENDA:

BOURACÍ PRÁCE

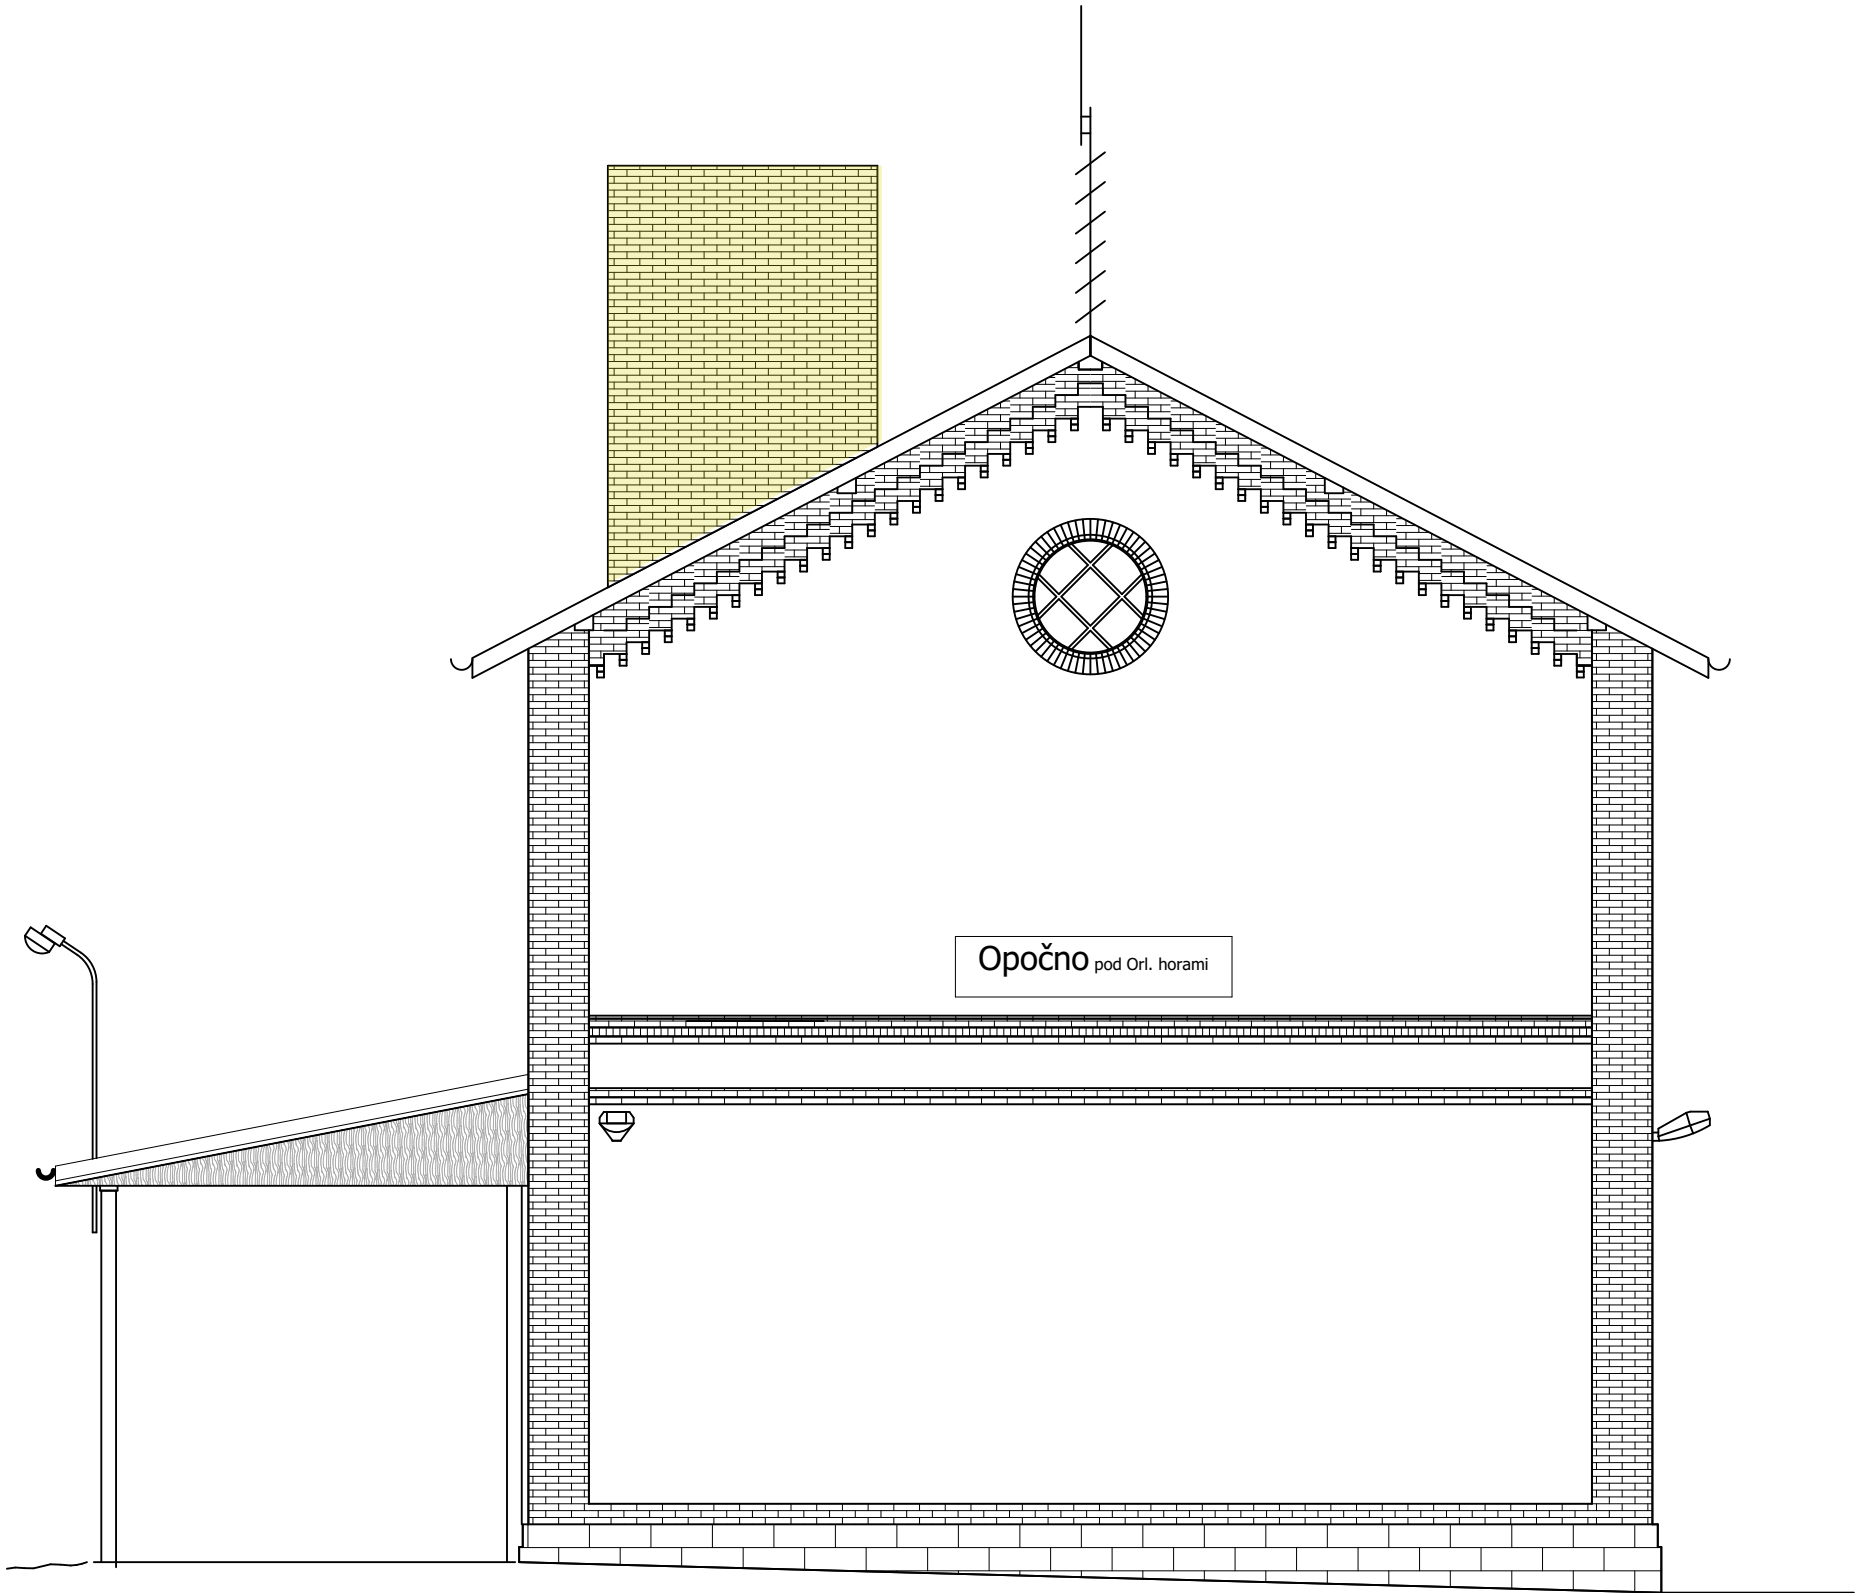

Generální projektant:



www.prodin.cz
DIČ: CZ25292161
IČO: 25292161

Zpracovatel dílčí části dokumentace:			Souřadnicový systém S-JTSK, Výškový systém Bpv	
Vypracoval: Ing. arch. Jan Ságl	Zodp. projektant: Ing. Jiří Nesl	Kontroloval: Ing. Michal Procházka		
Kraj: Královéhradecký	Třařový úsek/Obec: Opočno			
Investor Správa železnic, státní organizace Oblastní ředitelství Hradec Králové				
Akce:				
Opočno pod Orlickými horami ON - SA část oprava - PD			Formát	594*297
			Datum	07/2022
			Účel	PD
			Č. zakázky	3111/22/022
			Změna	Č. kopie
Obsah výkresu: STÁVAJÍCÍ POHLED JIŽNÍ - BOURACÍ PRÁCE			Měřítko	1:75
			Část dokumentace	