


Opočno pod Orlickými horami

Výpravní hala / Shrnutí

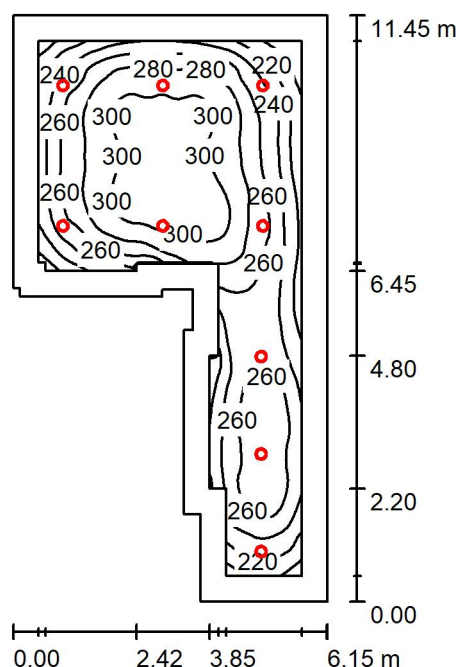

Výška místnosti: 3.680 m, Montážní výška: 3.680 m, Činitel údržby: 0.80

Hodnoty v Lux, Měřítko 1:148

Plocha	ρ [%]	E_m [lx]	E_{min} [lx]	E_{max} [lx]	E_{min} / E_m
Uživatelská úroveň	/	264	162	314	0.615
Podlaha	20	208	94	284	0.451
Strop	70	39	30	56	0.765
Stěny (15)	50	83	27	191	/

Uživatelská úroveň:

Výška:	0.850 m
Rastr:	64 x 128 Body
Okrajová zóna:	0.500 m

Kusovník svítidel

Č.	ks	Označení (Opravný faktor)	Φ (Svítilo) [lm]	Φ (Zdroje:) [lm]	P [W]
1	9	PHILIPS DN470C PSU 1 xLED20S/830 C (1.000)	2001	2001	16.4
Celkem:			18009	18009	147.6

Specifický příkon: $2.97 \text{ W/m}^2 = 1.13 \text{ W/m}^2/100 \text{ lx}$ (Základní plocha: 49.71 m^2)