




Vzor - vpustový dílec s bočním odtokem

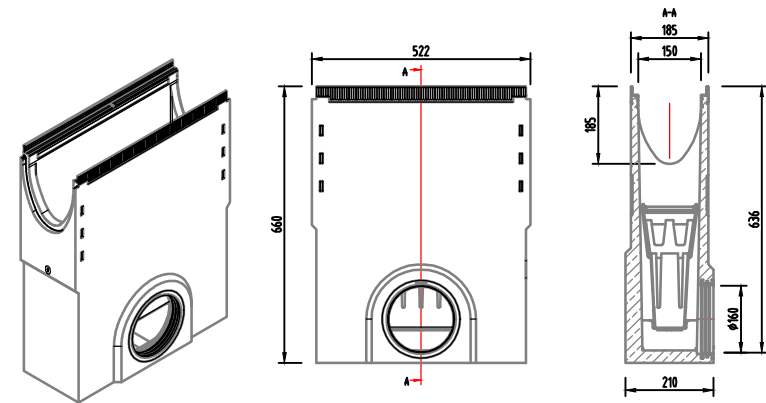

Vzor - vzor uložení žlabu do dlažby

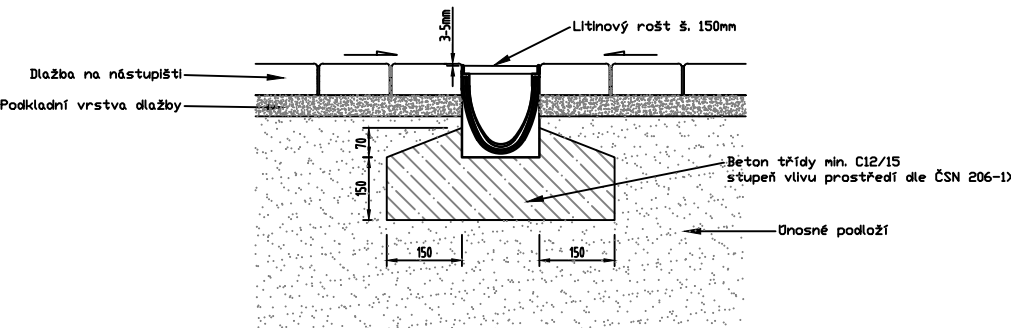

Vzor - standardní žlabový dílec s umělým spádem dna

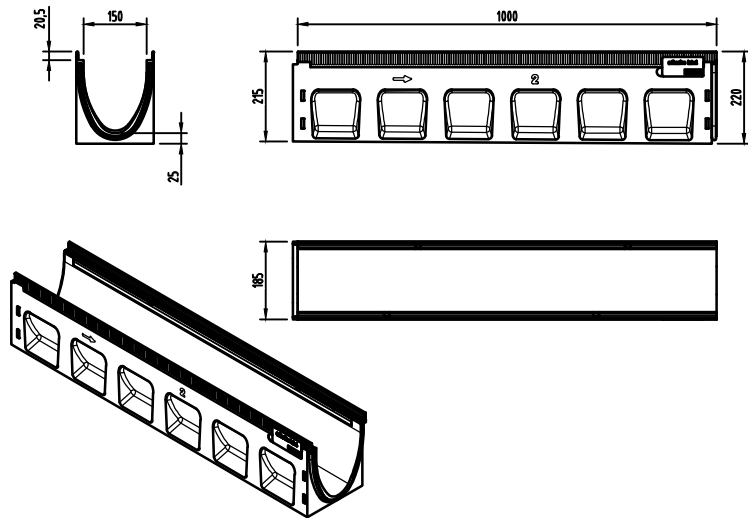

03	...		
02	...		
01	Odevzdání dokumentace po připomínkách	28.8.2021	
REVIZE	POPIS	DATUM	PODPIS

OBJEDNATEL

SPRÁVA ŽELEZNIC, STÁTNÍ ORGANIZACE  
DLÁŽDĚNÁ 1003/7, 110 00 PRAHA 1

STAVEBNÍ SPRÁVA ZÁPAD, SOKOLOVSKÁ 1955/278, 190 00 PRAHA 9



<div>ZHOTOVITEL</div> <div>SAGASTA s.r.o.</div> <div><div>SÍDLLO: NOVODVORSKÁ 1010/14, 142 00 PRAHA 4</div><div>IČ: 045 98 555</div><div>DIČ: CZ045 98 555</div></div> <div></div>				<div>JTSK</div> <div>Bpv</div>	
				ČÍSLO SOUPRAVY	
ODPOVĚDNÝ PROJEKTANT		VYPRACOVAL		KONTROLA	
HIP					
ING. EMIL ŠPAČEK		ING. BARBARA SZAWULAK		ING. MICHAL KUDLÍK	
ING. EMIL ŠPAČEK					
PODPIS		PODPIS		PODPIS	
PODPIS		PODPIS		PODPIS	
OBSAH					
Rekonstrukce nástupišť ŽST Semily					
SO 01-12-01 ŽST SEMILY, NÁSTUPIŠTĚ A ZPEVNĚNÉ PLOCHY					
ČÍSLO ZAKÁZKY 120 025					
DOKUMENTACE DUSP					
MĚŘÍTKO 1:100					
DATUM 08/2021					
POČET FORMÁTŮ 2xA4					
NÁZEV PŘÍLOHY				ČÁST	
Detail odvodnění				ČÍSLO PŘÍLOHY	
				D.2.1.2	
				2.9	
DOKUMENTACI LZE UŽÍVAT POUZE VE SMYSLU PŘÍSLUŠNÉ SMLOUVY O DÍLO. VÝKRES, ČI JEHO ČÁST, MŮŽE BÝT KOPÍROVÁN NEBO JINÝM ZPŮSOBEM ROZŠÍŘOVÁN POUZE PO PŘEDCHOZÍM SOUHLASU SAGASTA, s.r.o.					