

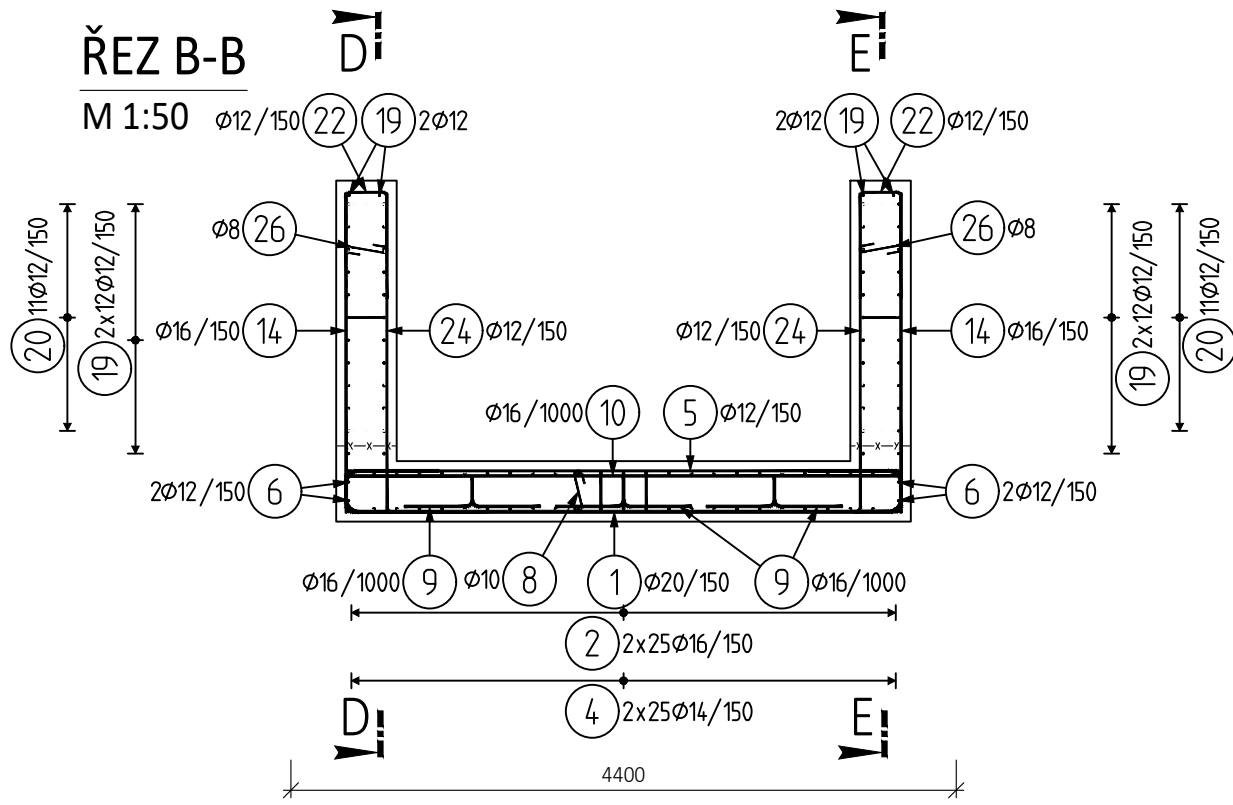
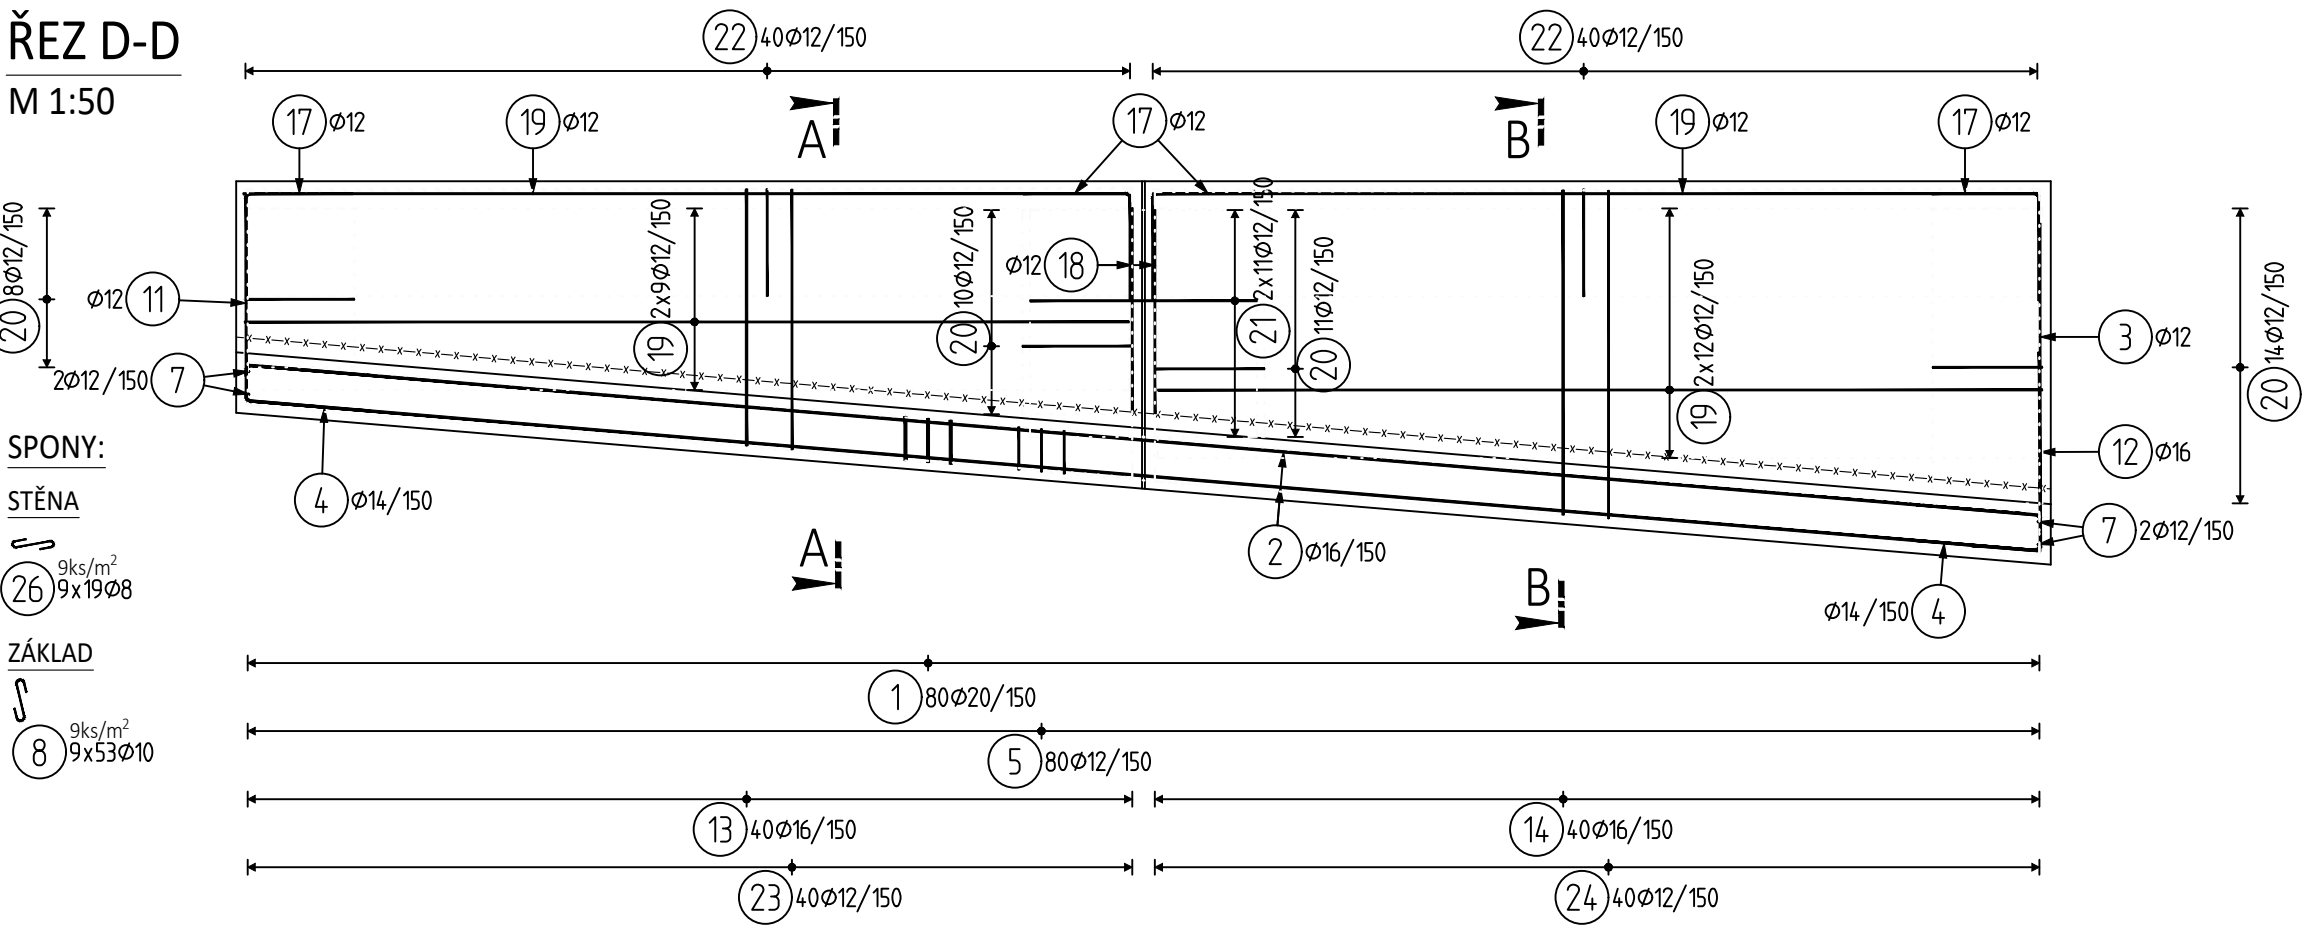



TYP Š1.1; 1ks

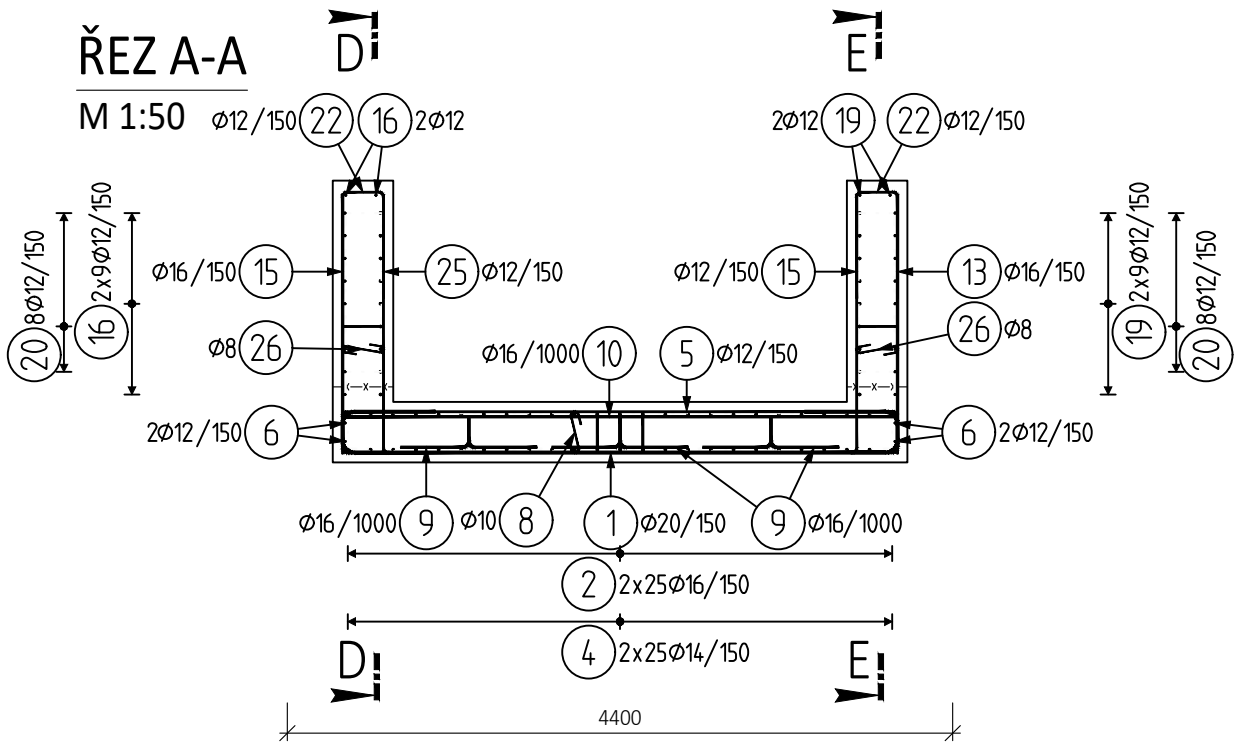


TVARY VLOŽEK

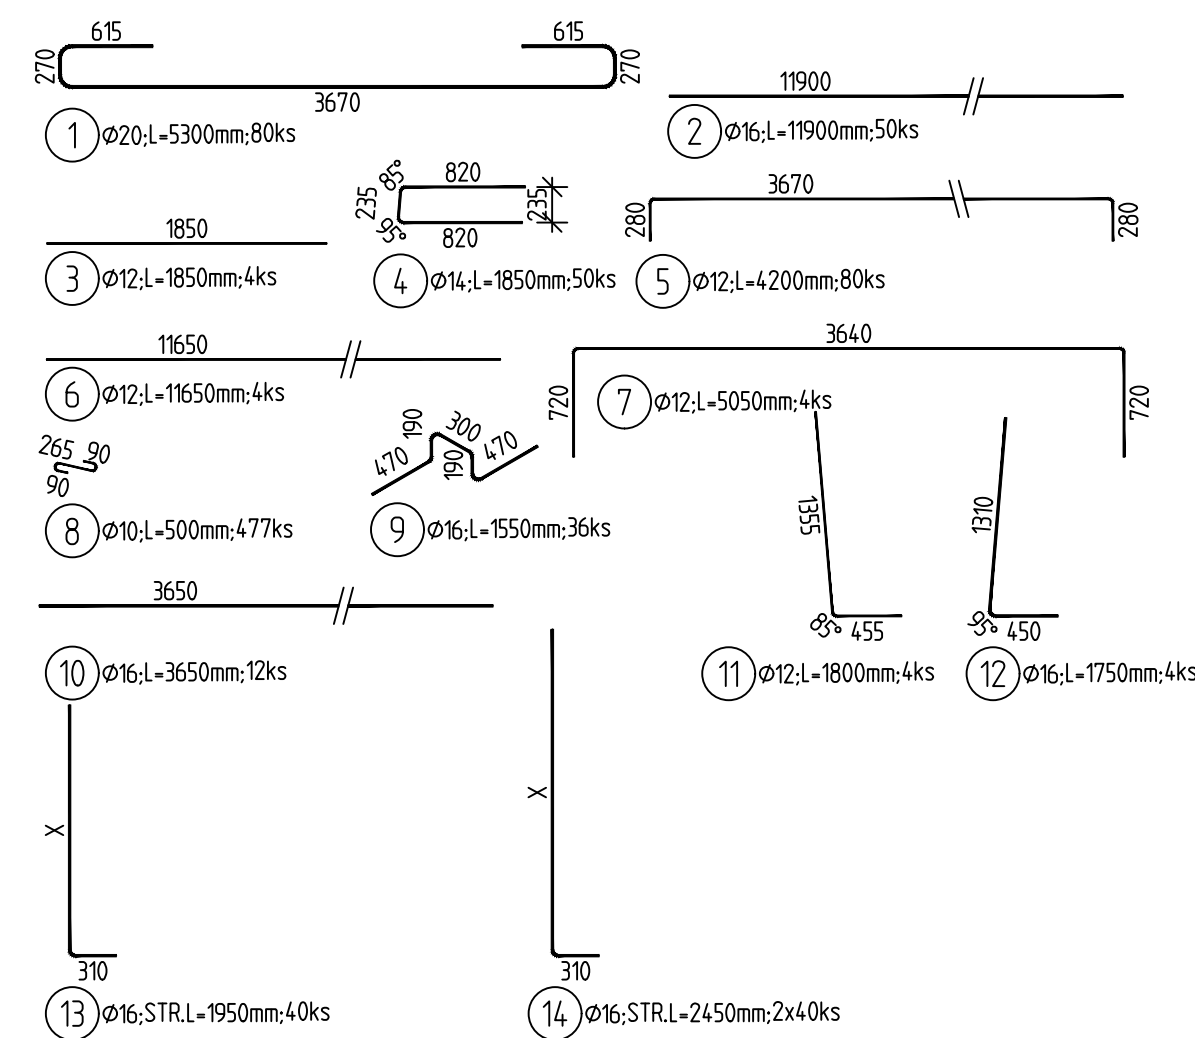

PŮDORYS ZÁKLADU A STĚN
M 1:50

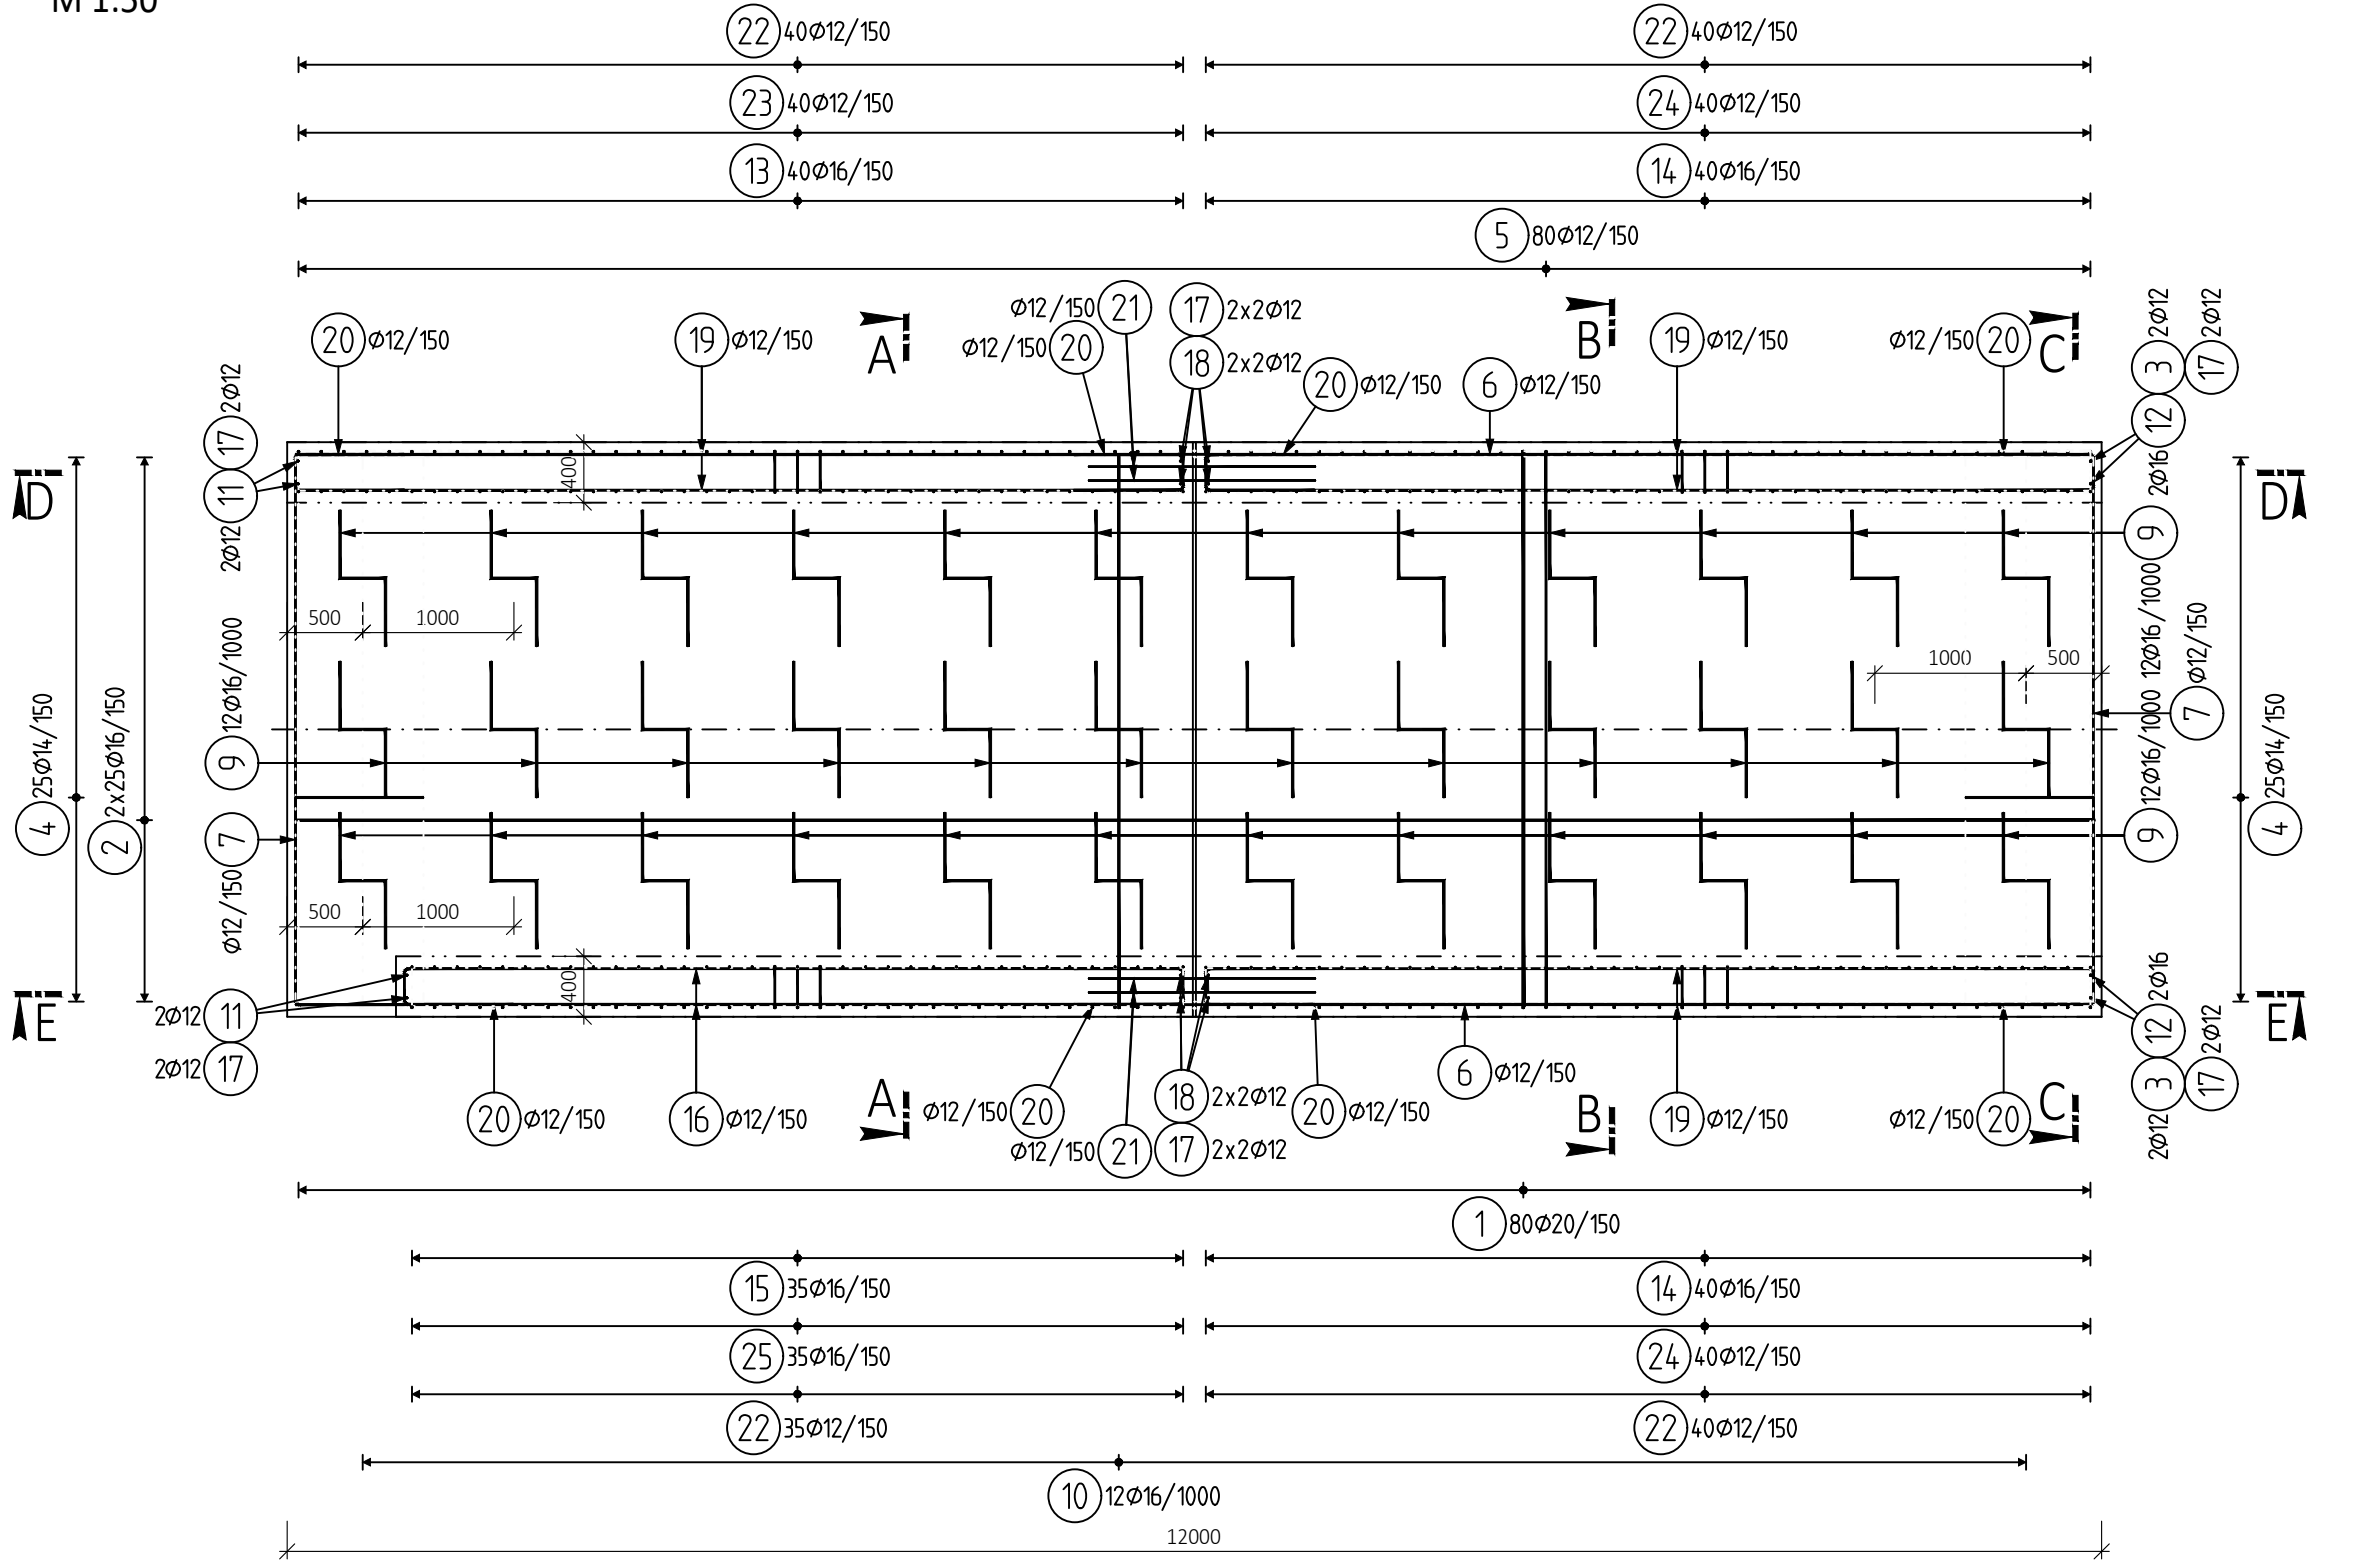

ŘEZ E-E
M 1:50

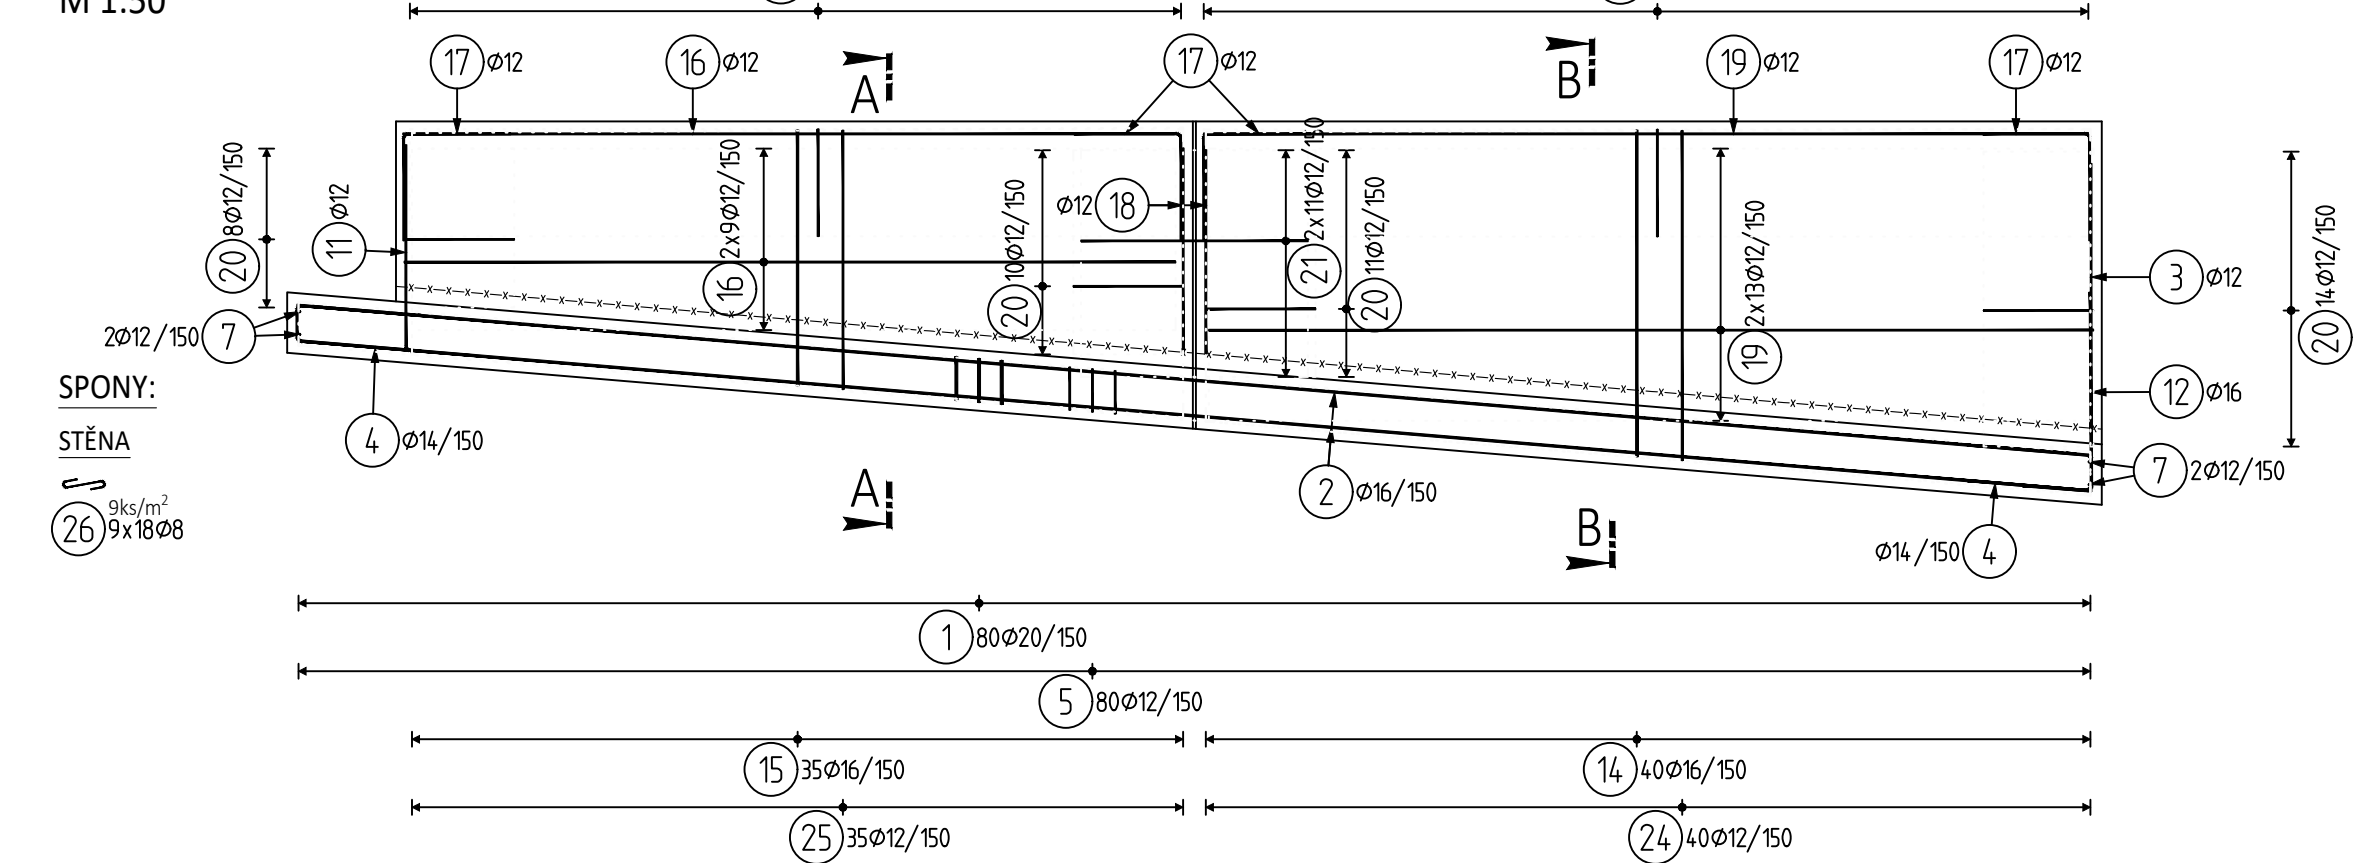

POZNÁMKA:

- TVAR VČETNÉ POLOHY PROSTUPŮ CHRÁŇČEK JE DÁN VE VÝKRESECH TVARŮ, VÝZTUŽ V MÍSTĚ PROSTUPŮ BUDE UPRAVENA NA STAVBĚ.

NAVROVANÉ BETON:

SPODNÍ, HORNÍ DESKA
DŘÍKY

OCEL:

BETONÁŘSKÁ VÝZTUŽ

KRYTÍ:

SPODNÍ, HORNÍ DESKA
DŘÍKY

MINIMÁLNÍ PŘESAHOVÁ DÉLKA
VÝZTUŽE PRO BETON C 30/37:

Ø 10 - 600 mm
Ø 12 - 650 mm
Ø 14 - 760 mm
Ø 16 - 860 mm
Ø 20 - 1080 mm
Ø 25 - 1350 mm

OHYBY VÝZTUŽE (SCHÉMA)


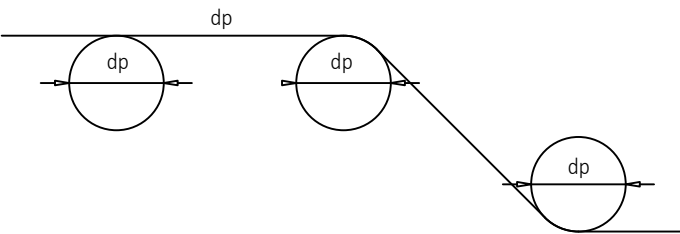


SCHÉMA KRYTÍ VÝZTUŽE BETONEM

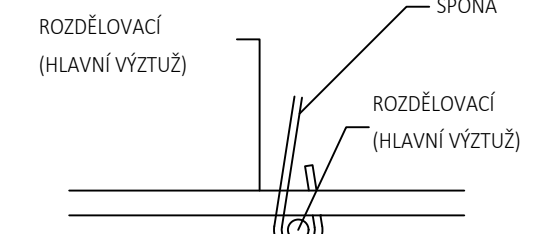


VÝKAZ VÝZTUŽE

Pol	Profil	Delka [mm]	ks	B 500					
				8	10	12	14	16	20
1	20	5300	80						424.0
2	16	11900	50					595.0	
3	12	1850	4			7.4			
4	14	1850	50				92.5		
5	12	4200	80			336.0			
6	12	11650	4			46.6			
7	12	5050	4			20.2			
8	10	500	477						
9	16	1550	36					55.8	
10	16	3650	12					43.8	
11	12	1800	4			7.2			
12	16	1750	4					7.0	
13	16	1950	40					78.0	
14	16	2450	80					196.0	
15	16	2000	35					70.0	
16	12	5100	20			102.0			
17	12	1400	16			22.4			
18	12	1350	8			10.8			
19	12	5850	74			432.9			
20	12	1650	86			141.9			
21	12	1500	44			66.0			
22	12	1650	155			255.8			
23	12	1950	40			78.0			
24	12	2450	80			196.0			
25	12	2000	35			70.0			
26	8	500	333	166.5					
CELKOVÁ DELKA			[m]	166.5	238.5	1793.2	92.5	1045.6	424.0
HMOTNOST			[kg]	65.7	147.0	1592.0	111.8	1650.3	1045.6
CELKOVÁ HMOTNOST			[kg]						4612.5

03	---		
02	---		
01	---		
REVIZE	POPIS	DATUM	PODPIS

OBJEDNATEL	
SPRÁVA ŽELEZNIC, STÁTNÍ ORGANIZACE DLÁŽDĚNÁ 1003/7, 110 00 PRAHA 1	
STAVEBNÍ SPRÁVA ZÁPAD, SOKOLOVSKÁ 1955/278, 190 00 PRAHA 9	



ZHOTOVITEL SAGASTA s.r.o. JEDLOVOHOVORSKÁ 1010/14, 142 00 PRAHA 4 IČ: 045 98 555					SAGASTA	JTSK Bpv
				ČÍSLO SOUPRAVY		
ODPOVĚDNÝ PROJEKTANT ING. JAN KREISA		VYPRACOVAL LADISLAV MOLNÁR		KONTROLA ING. EMIL ŠPAČEK		HIP MICHAL KUDÍK
PODPIS OBSAH		PODPIS		PODPIS		PODPIS
Rekonstrukce nástupišť ŽST Semily Mosty, propustky, zdi						
NÁZEV PŘÍLOHY VÝKRES VÝZTUŽE ŠIKMÉHO CHODNÍKU č.1; TYP Š1.1				ČÍSLO ZAKÁZKY 120 025 DOKUMENTACE 1:50 MĚŘITKO DUSP DATUM 06/2020 POČET FORMÁTŮ 10x44		
ČÁST D.2.1.4.1				ČÍSLO PŘÍLOHY 14.1		
DOKUMENTACE LZE UŽÍVAT POUZE VE SMYSLU PŘÍSLUŠNÉ SMLOUVY O DÍLO. VÝKRES, ČI JEHO ČÁST, MŮŽE BÝT KOPÍROVÁN NEBO JINÝM ZPŮSOBEM ROZŠÍŘOVÁN POUZE PO PŘEDCHOZÍM SOUHLASU SAGASTA, s.r.o.						