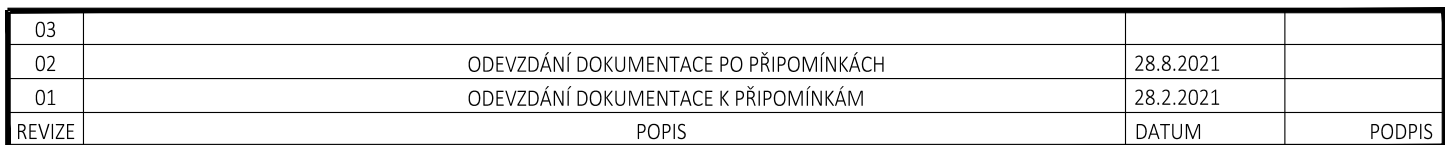


PODÉLNÝ PROFIL TK  
Měřítko 1:1000/100  
KOLEJ2

STANIČENÍ PŘÍČNÝCH ŘEZŮ  
VZDÁLENOST PŘÍČNÝCH ŘEZŮ  
ČÍSLA PŘÍČNÝCH ŘEZŮ


**SPRÁVA  
ŽELEZNIC**

ZHOTOVITEL <b>SAGASTA s.r.o.</b> SEDLO: NOVODVORSKÁ 1010/14, 142 00 PRAHA 4 IČ: 045 98 955 IČ: 0245 98 955				Bpv JTSK ČÍSLO SOUPRAVY	
ODPovědný projektant ING. EMIL ŠPAČEK		Vypracoval ING. LUKÁŠ JÁNEŠ		Kontrola ING. MICHAL KUDLIK	
Podpis 		Podpis 		Podpis 	
OBSAH		HIP ING. EMIL ŠPAČEK		Podpis 	
Rekonstrukce nástupišť ŽST Semily Železnici svršek a spodek				ČÍSLO ZAKÁZKY 120 025	
				DOKUMENTACE DUSP	
				MĚŘITKO 1:1000/100	
				DATUM 08/2021	
POČET FORMÁTŮ 3x2A4				ČÍSLO PŘÍLOHY	
NÁZEV PŘÍLOHY Podélný profil - Kolej č. 2				ČÁST D.2.1.1	
DOKUMENTACE JE UŽÍVAT POUZE V SMYSLU PŘÍSLUŠNÉ SMLOUVY O DÍLO, VYKRES, ČI JEHO ČÁST, MŮŽE BYT KOPÍROVÁN NEBO JINÝM ZPŮSOBEM ROZŠŘOVÁN POUZE PŘEDCHOZÍM SOUHLASEM SAGASTA, S.R.O.				3.3	