

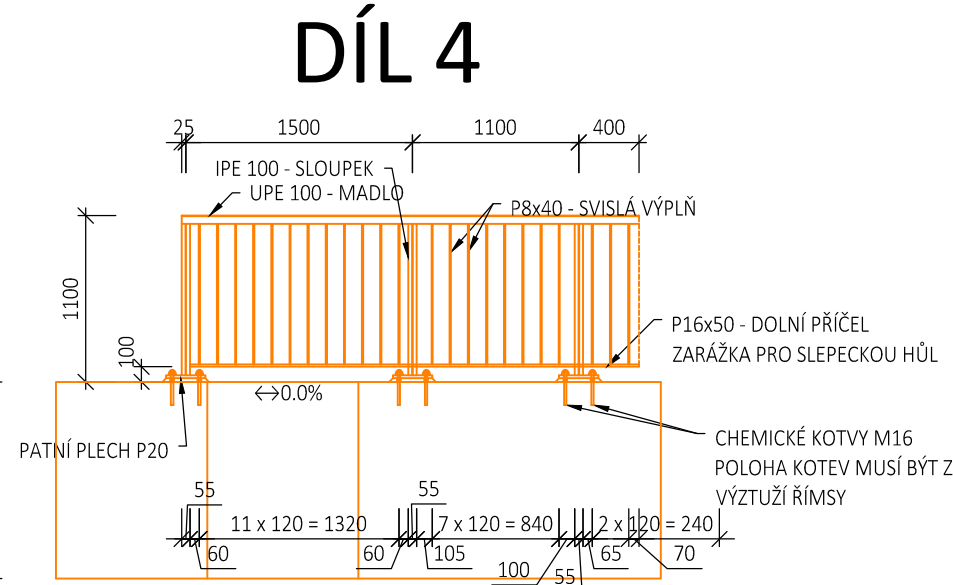
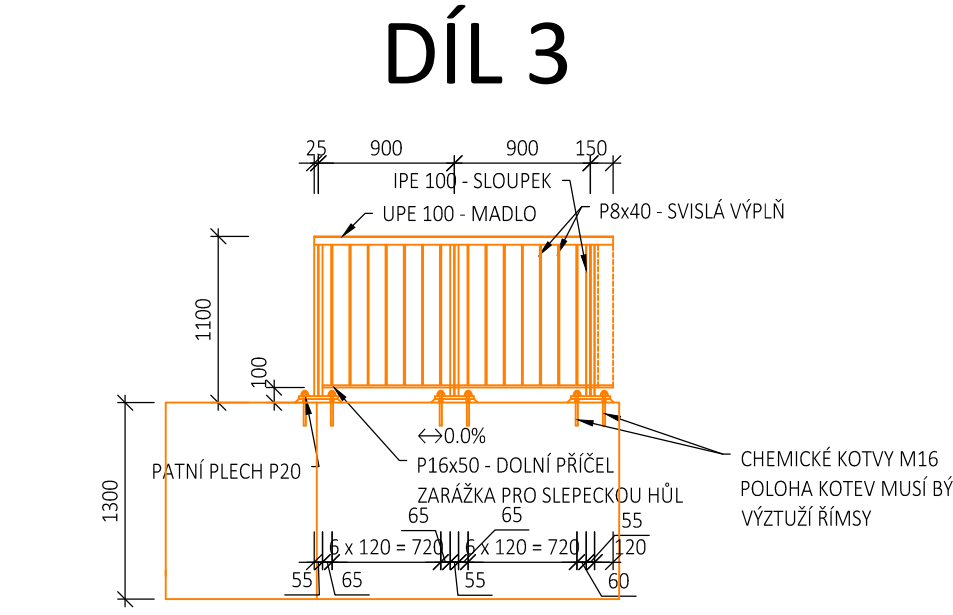
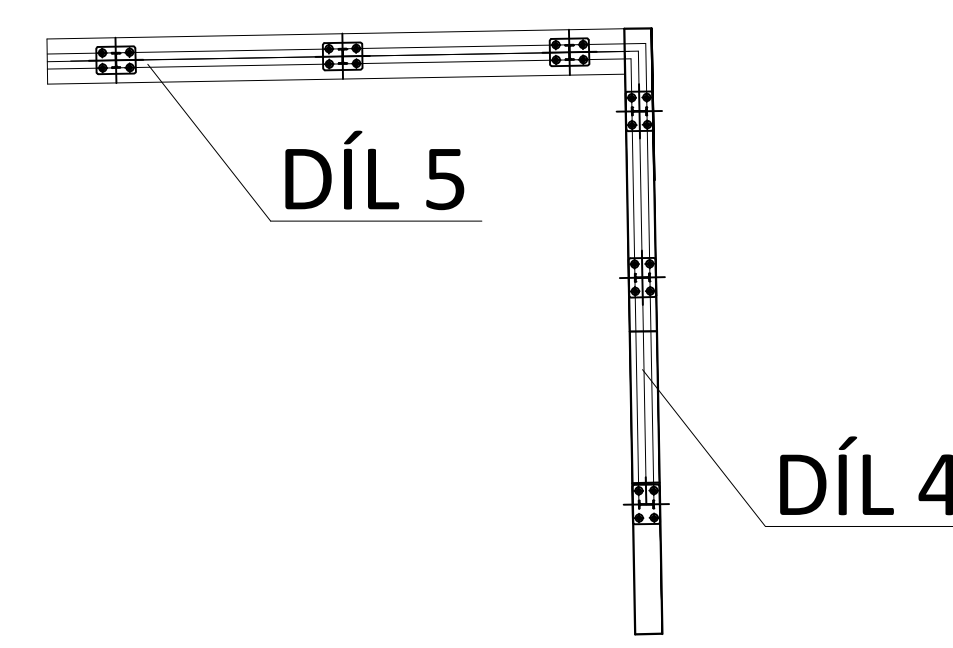
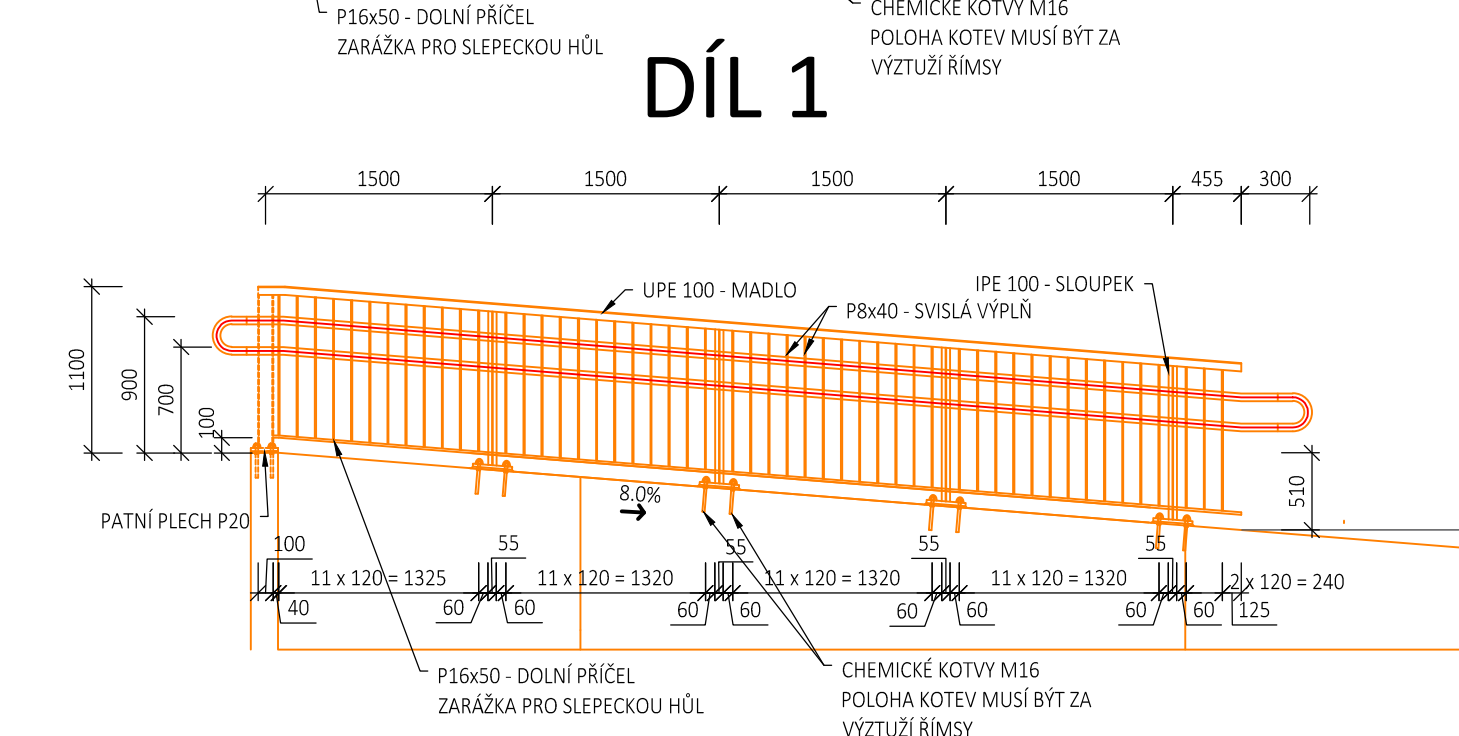
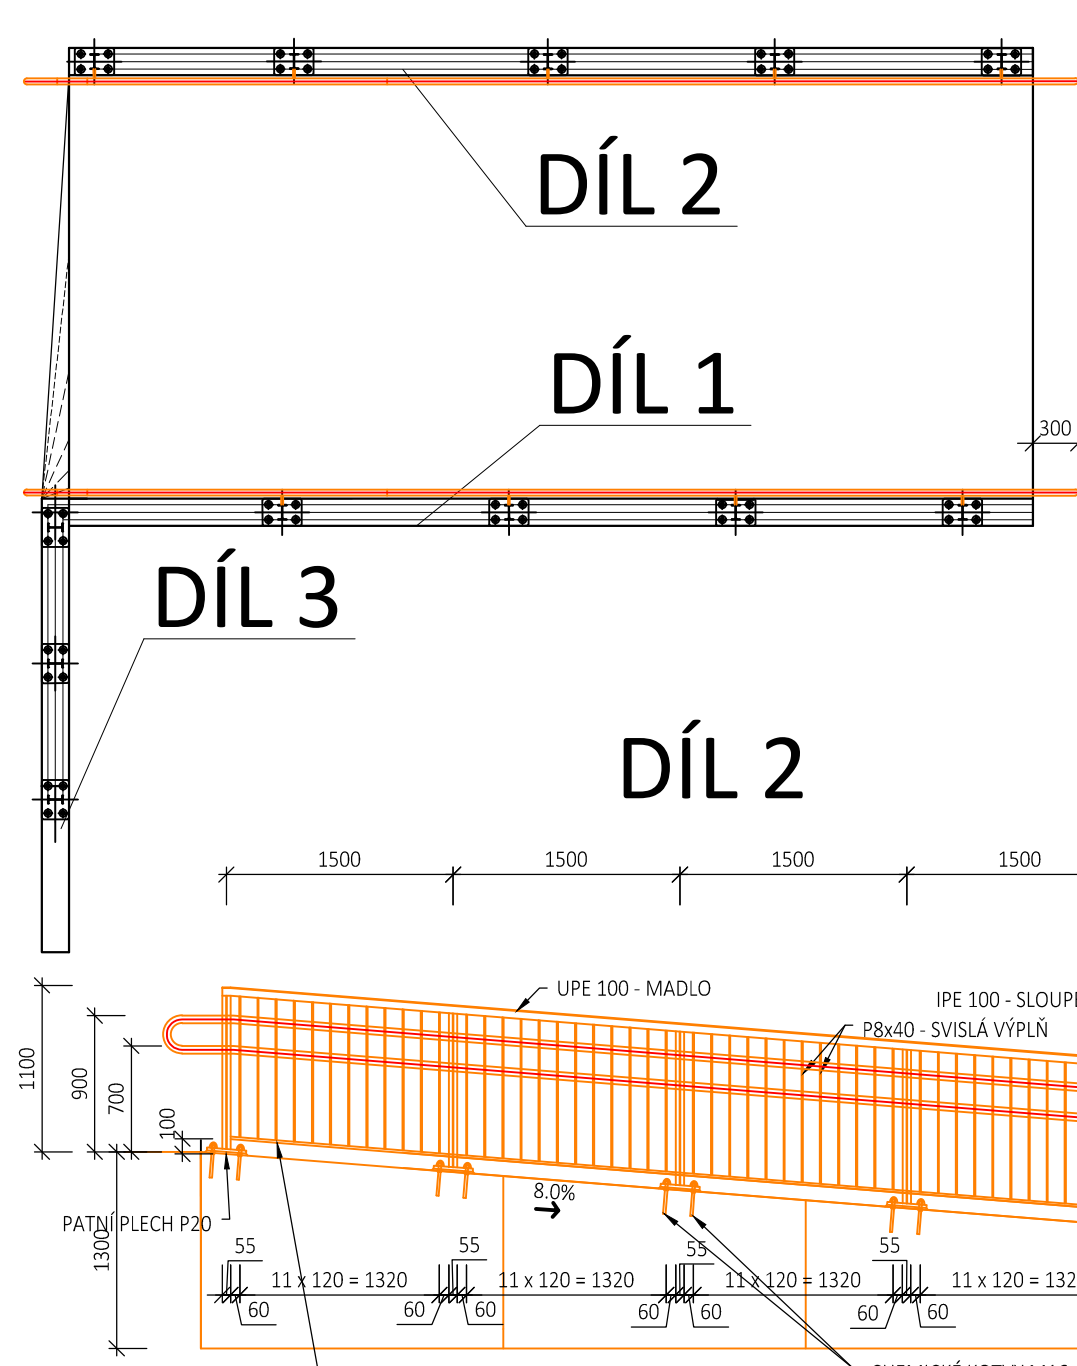



ZÁBRADLÍ - NÁSTUPIŠTĚ Č.1

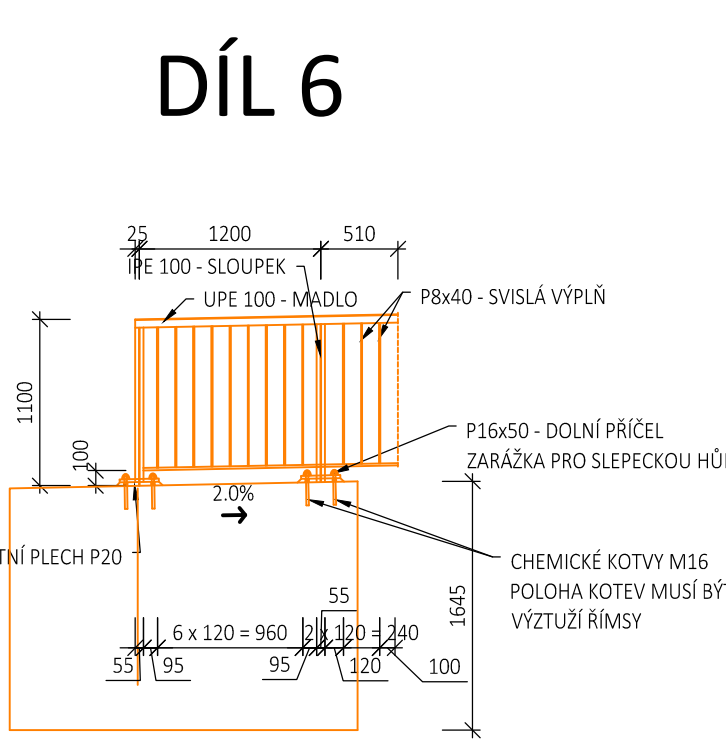

ZÁBRADLÍ - NÁSTUPIŠTĚ Č.2

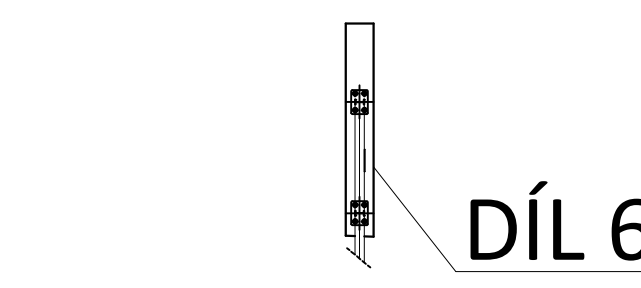

DÍL 5

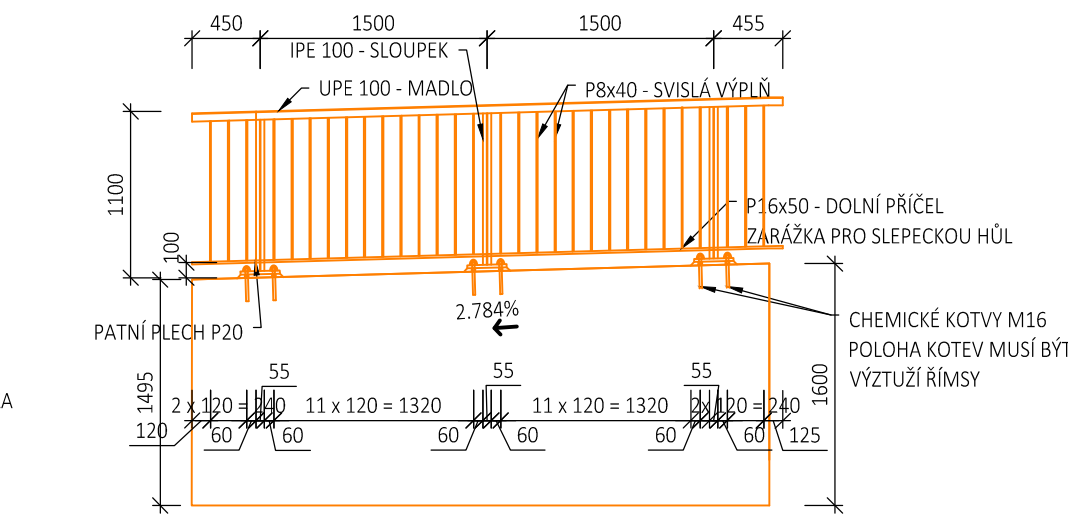

VÝKAZ MATERIÁLU

Díl zábradlí	Popis	Počet kusů	Průřez	Délka mm	Hmotnost v kg	
					kg/m	Celkem
díl 1	madlo	1	UPE 100	6464	9.82	63.48 kg
	dolní příčel	1	P16x50	6414	6.28	40.28 kg
	sloupek	4	IPE 100	1000	8.10	32.40 kg
	svislá výplň	46	P8x40	930	2.51	107.38 kg
	patní plech	4	P20x200	260	31.40	32.66 kg
		1			276.19	276.19 kg
díl 2	madlo	1	UPE 100	6235	9.82	61.23 kg
	dolní příčel	1	P16x50	6180	6.28	38.81 kg
	sloupek	5	IPE 100	1000	8.10	40.50 kg
	svislá výplň	45	P8x40	930	2.51	105.04 kg
	patní plech	5	P20x200	260	31.40	40.82 kg
		1			286.40	286.40 kg
díl 3	madlo	1	UPE 100	1978	9.82	19.42 kg
	dolní příčel	1	P16x50	1823	6.28	11.45 kg
	sloupek	3	IPE 100	1000	8.10	24.30 kg
	svislá výplň	12	P8x40	930	2.51	28.01 kg
	patní plech	3	P20x200	260	31.40	24.49 kg
		1			107.68	107.68 kg
díl 4	madlo	1	UPE 100	3075	9.82	30.20 kg
	dolní příčel	1	P16x50	2970	6.28	18.65 kg
	sloupek	3	IPE 100	1000	8.10	24.30 kg
	svislá výplň	20	P8x40	930	2.51	46.69 kg
	patní plech	3	P20x200	260	31.40	24.49 kg
		1			144.33	144.33 kg
díl 5	madlo	1	UPE 100	3960	9.82	38.89 kg
	dolní příčel	3	P16x50	3908	6.28	73.63 kg
	sloupek	3	IPE 100	1000	8.10	24.30 kg
	svislá výplň	26	P8x40	930	2.51	60.69 kg
	patní plech	3	P20x200	260	31.40	24.49 kg
		1			222.00	222.00 kg
díl 6	madlo	1	UPE 100	1740	9.82	17.09 kg
	dolní příčel	3	P16x50	1680	6.28	31.65 kg
	sloupek	2	IPE 100	1000	8.10	16.20 kg
	svislá výplň	8	P8x40	930	2.51	18.67 kg
	patní plech	2	P20x200	260	31.40	16.33 kg
			SOUČET			1036.59 kg
			+ 2% svary			20.73 kg
			CELKEM			1057.32 kg

03			
02	ODEVZDÁNÍ DOKUMENTACE PO PŘÍPOMÍNKÁCH	28.8.2021	
01		DATUM	PODPIS
REVIZE	POPIS		

SPRÁVA ŽELEZNIC, STÁTNÍ ORGANIZACE
DLÁŽDĚNÁ 1003/7, 110 00 PRAHA 1




STAVEBNÍ SPRÁVA ZÁPAD, SOKOLOVSKÁ 1955/278, 190 00 PRAHA 9

SAGASTA s.r.o.

SÍDLO: NOVODVORSKÁ 1010/414, 142 00 PRAHA 4

IČ: 045 98 555

DIC: CZ045 98 555



SAGASTA

ODPOVĚDNÝ PROJEKTANT

ING. EMIL ŠPAČEK

PODPIS

OBSAH

VYPRACOVAL

ING. BARBARA SZATULJAK

PODPIS

KONTROLA

ING. MICHAL KUDLIK

PODPIS

HIP

ING. EMIL ŠPAČEK

PODPIS

ČÍSLO ZAKÁZKY120 025

DOKUMENTACEDUSP

MĚŘITKO1:50

DATUM08/2021

POČET FORMÁTŮ6X4

ČÁST

D.2.1.2

ČÍSLO PŘÍLOH

2.5

Rekonstrukce nástupiště ŽST Semily

SO 01-12-01 ŽST SEMILY, NÁSTUPIŠTĚ A ZPEVNĚNÉ PLOCHY

ZÁBRADLÍ

DOKUMENTACI LZE UŽÍVAT POUZE VE SMYSLU PŘÍSLUŠNÉ SMLOUVY O DÍLO. VÝKRES, ČI JEHO ČÁST, MUŽE BÝT KOPÍROVÁN NEBO JINÝM ZPŮSOBEM ROZŠÍŘOVÁN POUZE PO PŘEDCHOZÍM SOUHLASU ELTOD.