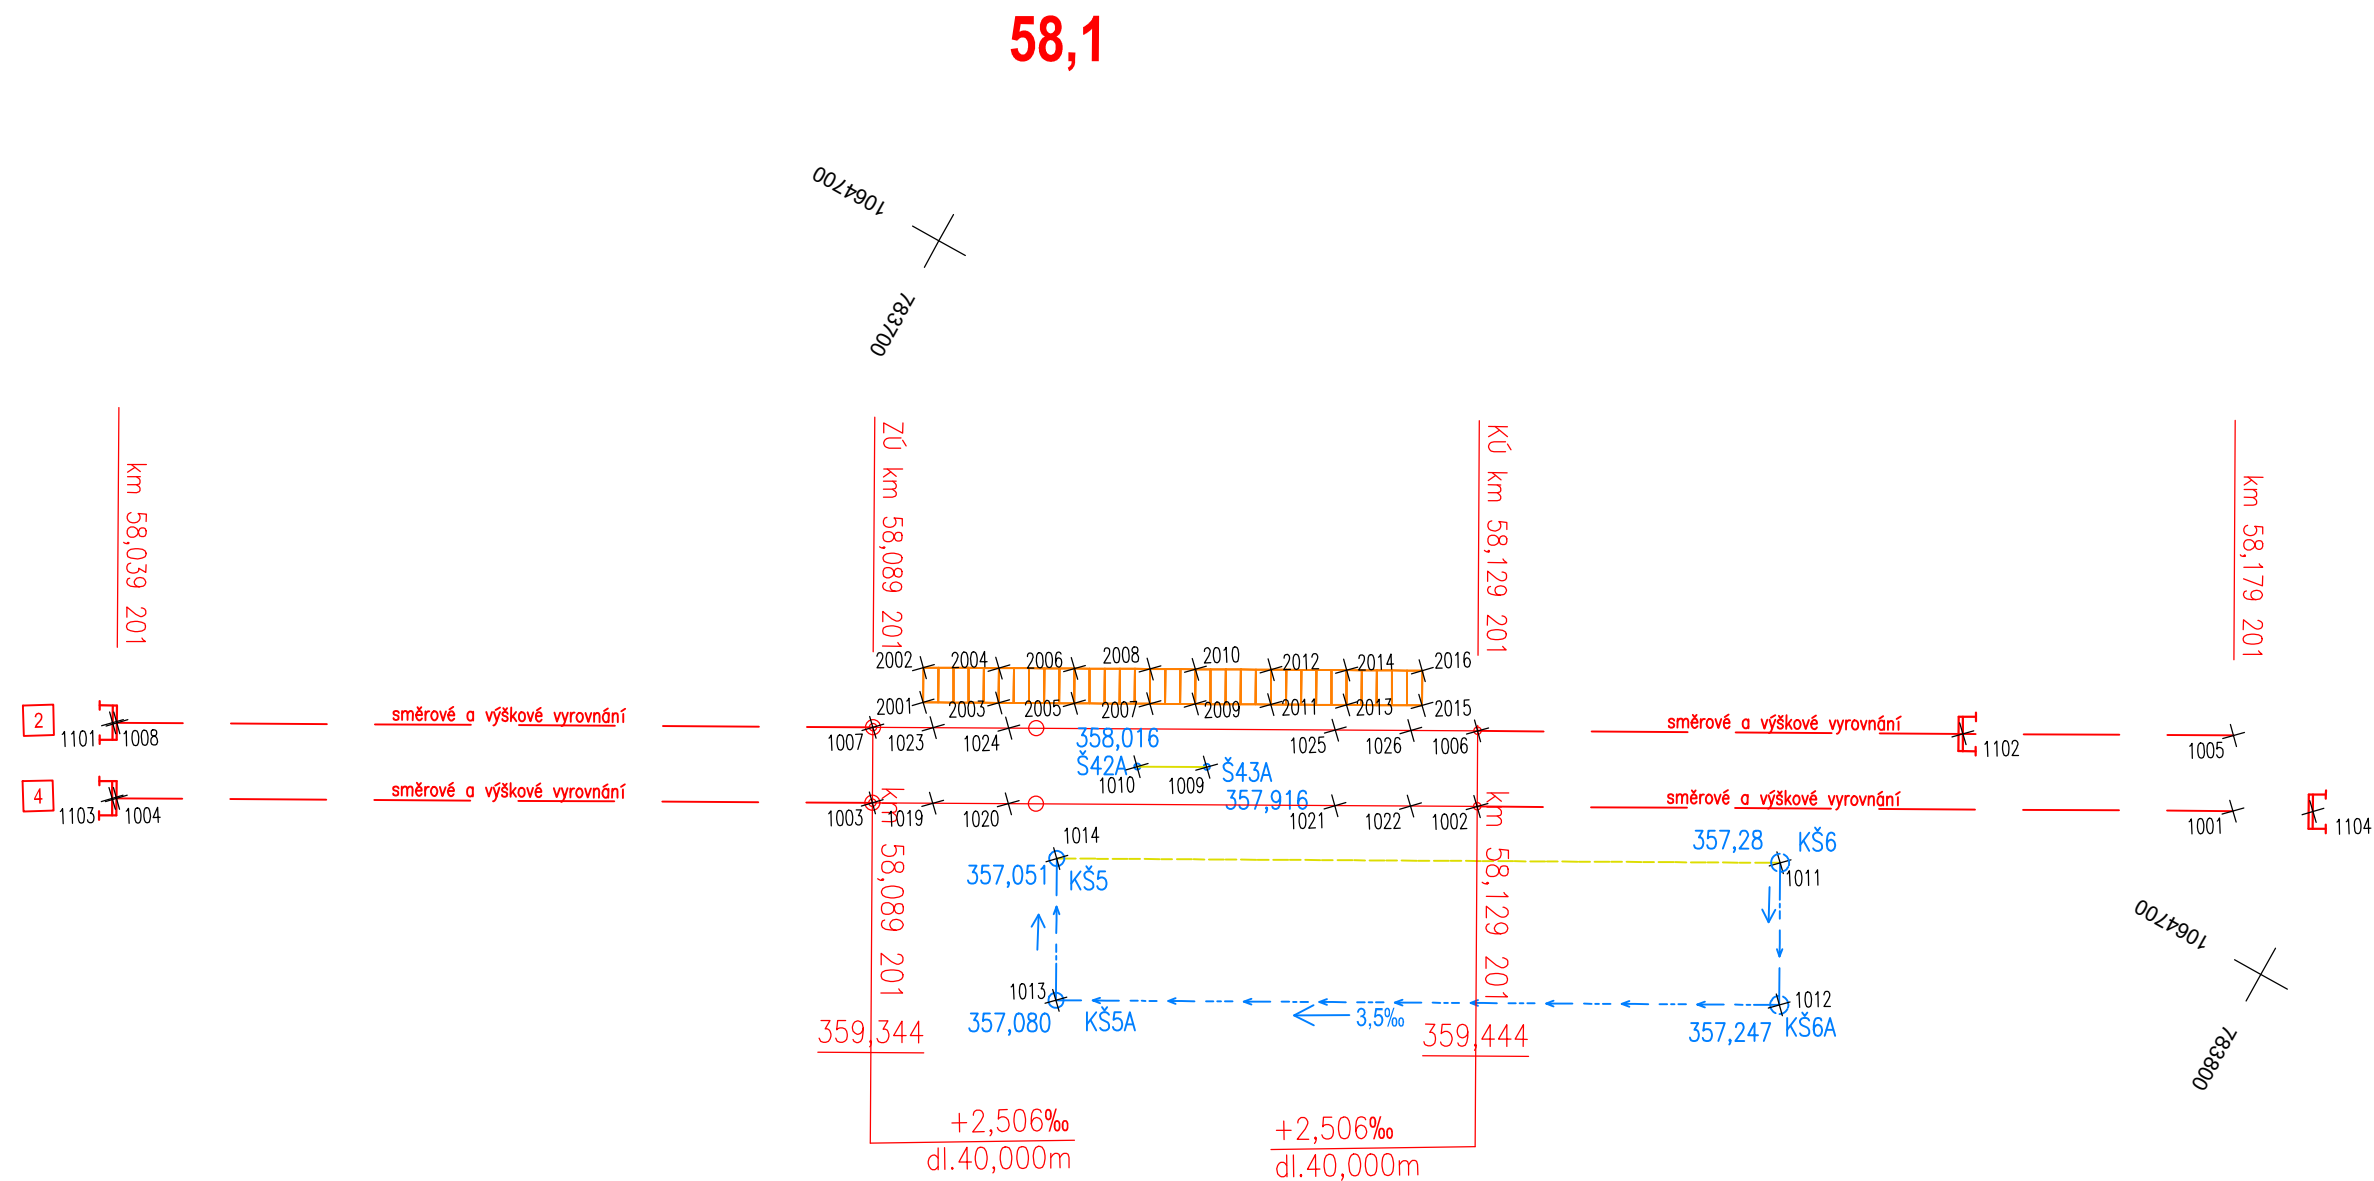


783600
1064700

1064700


783700

$$\begin{array}{r} 783800 \\ + 1064700 \\ \hline \end{array}$$


Razítko oprávněné osoby:

Podpis: _____ Datum: _____

Revize:	Datum:	Popis:	Kontroloval:
P01	16.02.2021	Pracovní verze dokumentace k připomínkám	Ing. Dávid Kuczik
001	16.05.2021	Definitivní verze dokumentace	Ing. Dávid Kuczik

 Stavebník/Investor:	Správa železnic, státní organizace	
Adresa:	Dlážděná 1003/7, 110 00 Praha 1	
Zástupce investora:	Stavební správa západ	
Adresa:	Sokolovská 1995/278, 190 00 Praha 9	

Zhotovitel stavby:	SAGASTA s.r.o. Novodvorská 1010/14, 142 00, Praha 4 - Lhotka T: +420 261 344 100 E: info@sagasta.cz		
Zhotovitel objektu:	SAGASTA s.r.o. Novodvorská 1010/14, 142 00, Praha 4 - Lhotka T: +420 261 344 100 E: info@sagasta.cz		
Hlavní projektant (HIP):	Specialista:	Odpovědný projektant:	Zpracovatel:
Ing. Dávid Kuczik	Bc. Martin Fiala	Ing. Emil Špaček	Bc. Martin Fiala

Název stavby/akce:		Prodloužení podchodu v ŽST Hořovice										Označení (S-kód): S631800391	
												Označení zhotovitele: 120 103	
Název části:		Kolejový svršek a spodek, nástupiště										Označení části: D.2.1.1 D.2.1.2	
Název objektu:		Železniční svršek, železniční spodek										Číslo objektu/komplexu: SK 01-11-03	
Název přílohy:		Vytyčovací výkres										Číslo přílohy: 2. 006	
Název dílčí části přílohy:												Paré:	
Kraj:		Katastrální území: Hořovice [645371]					TUDU: 0202 J1						
Středočeský													
Stupeň dokumentace:		Datum zpracování:			Formáty:			Měřítko:					
DSP		16.05.2021			3 x A4			1:500					
S-Add:		Stupeň dokumentace:		Část:		Objekt:		Podobjekt:		Příloha:		Revize:	
S 6 3 1 8 0 0 3 9 1		- D S P X		- D 2 1 1 X		- S K 0 1 1 1 0 3		- X X X		- 2 - 0 0 6 -		0 0 1	