
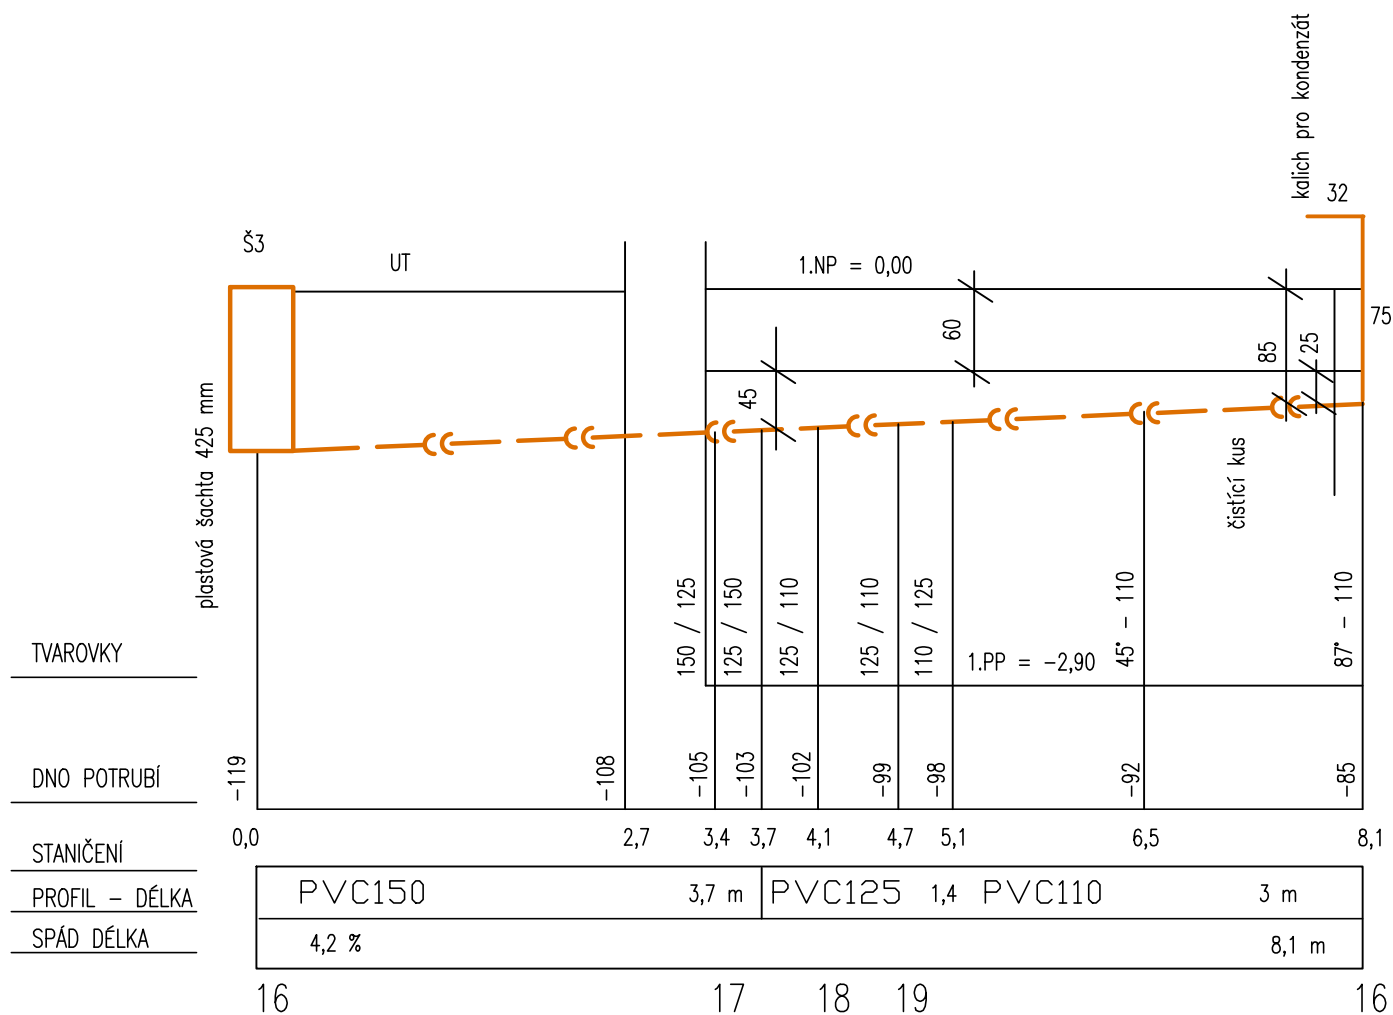
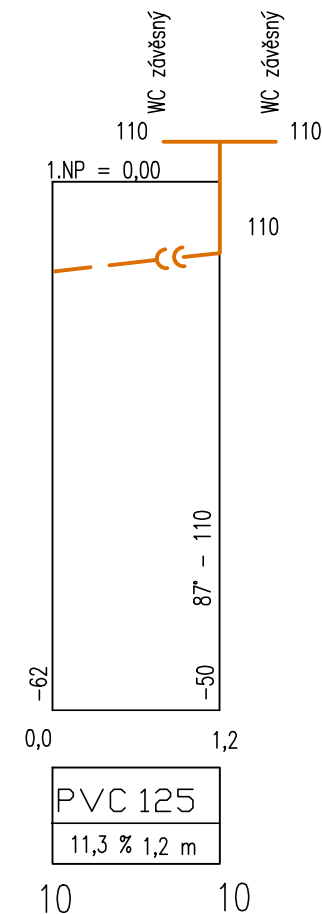
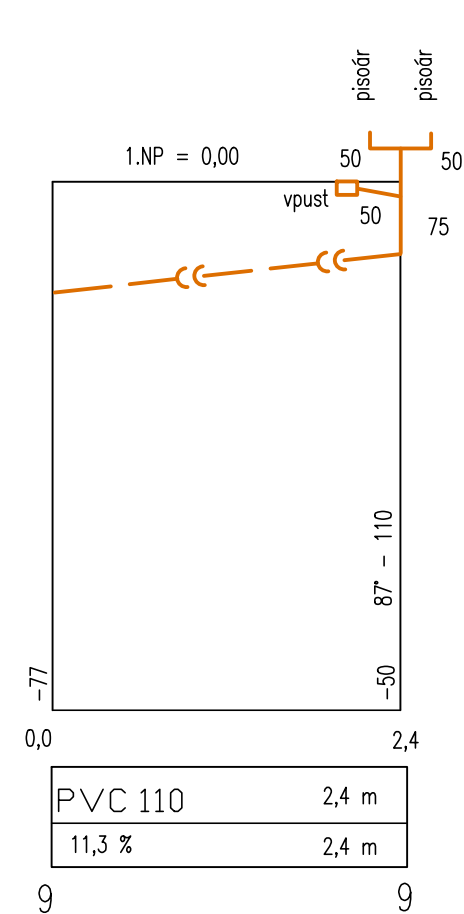
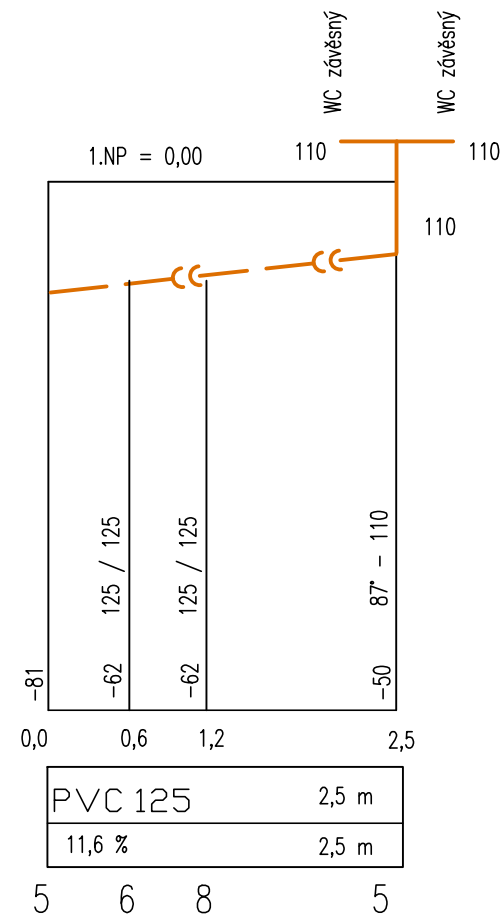



TVAROVKY
DNO POTRUBÍ
STANIČENÍ
PROFIL – DÉLKA
SPÁD DÉLKA

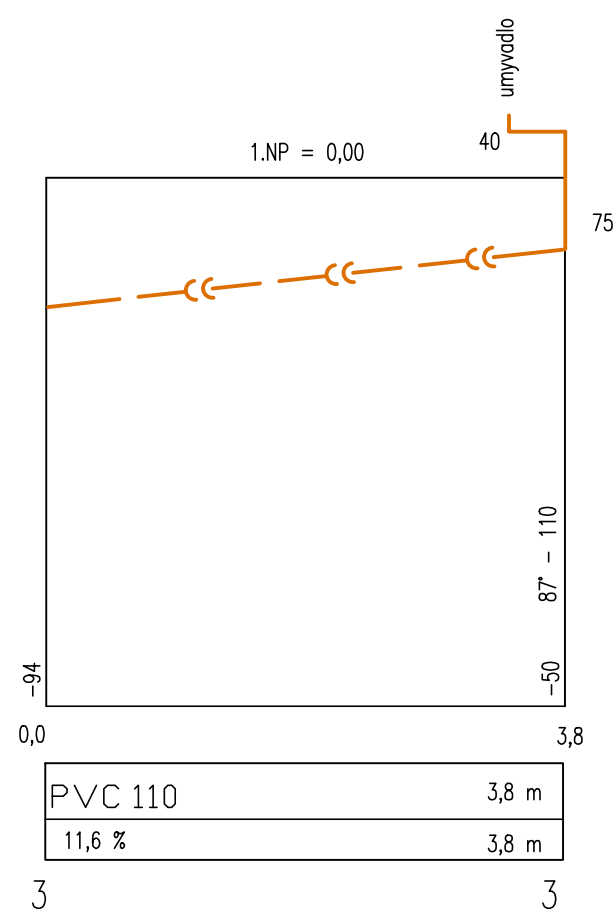

Svazek/část	E.2.1.1.6z Zařízení zdravotně tech. instalací	Ing. Jan Cenek	projekce zdravotně technických instalací
Zodpov. projektant	ing. Jan Cenek	685 01 Křižanovice 139	tel.: 777 056 397 IČO: 130 55 402
Vypracoval	ing. Jan Cenek	Zak. číslo	3-2021

Zodpov.projektant	Vypracoval	Kreslil	 <div>ing. Pavel Tuček Architektonická a projektová kancelář, Lanžhotská 3448/2, 690 02 Blatná Tel. 774 03 03 30, 530 502 440 tucek@projekt.cz, www.tprojekt.cz</div>
ing. Pavel Tuček	Gálová		
Investor	Správa železnic, státní organizace Dlážděná 1003/7, 110 00 Praha		
Stavba	Střelice - PD oprava		Formát 2A4
Objekt	SO 01 Výpravní budova		Datum 4/2021
Obsah výkresu	Podélný profil kanalizace 3, 5, 9, 10, 16		Stupeň DPS
			Zak. číslo
			Měřítko 1:50
			Číslo výkresu E.2.1.1.6z.09