



DETAIL 1 – ULOŽENÍ DESKY C.R.M.

příklad provedení vývodu z uzemnění do bednění

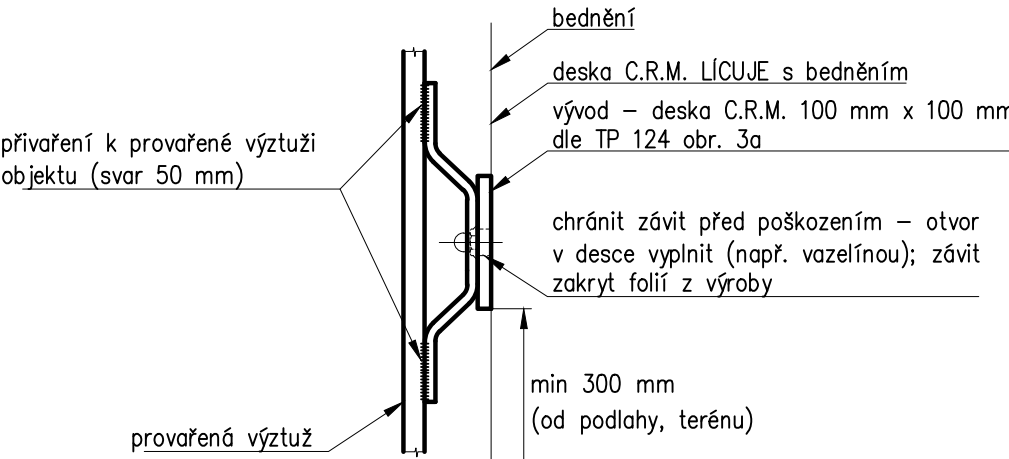


DETAIL 2 – PROVAŘENÍ POMOCÍ PŘÍLOŽKY

v místě křížení provařovaných prutů výztuže


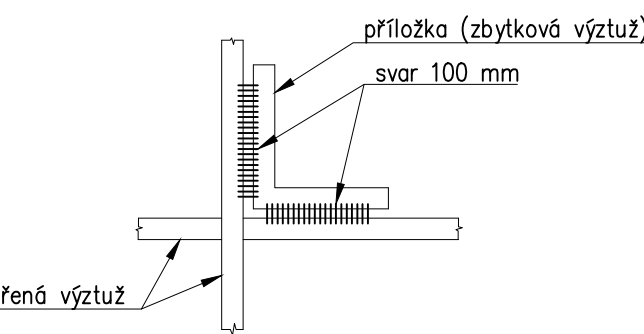


DETAIL 3 – PODÉLNÉHO PROVAŘENÍ VÝZTUŽE


pro napojení podélných provařovaných prutů v místě stykování

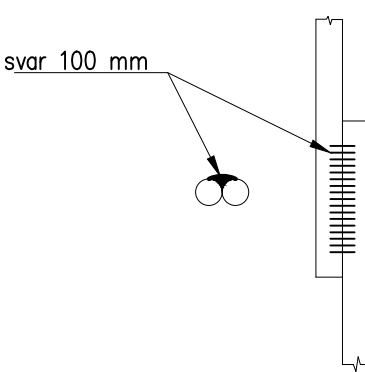


DETAIL 5 – NÁPOJENÍ PROVAŘOVANÉ VÝZTUŽE Z DESKY DO STĚNY S VÝVODEM Z VÝZTUŽE

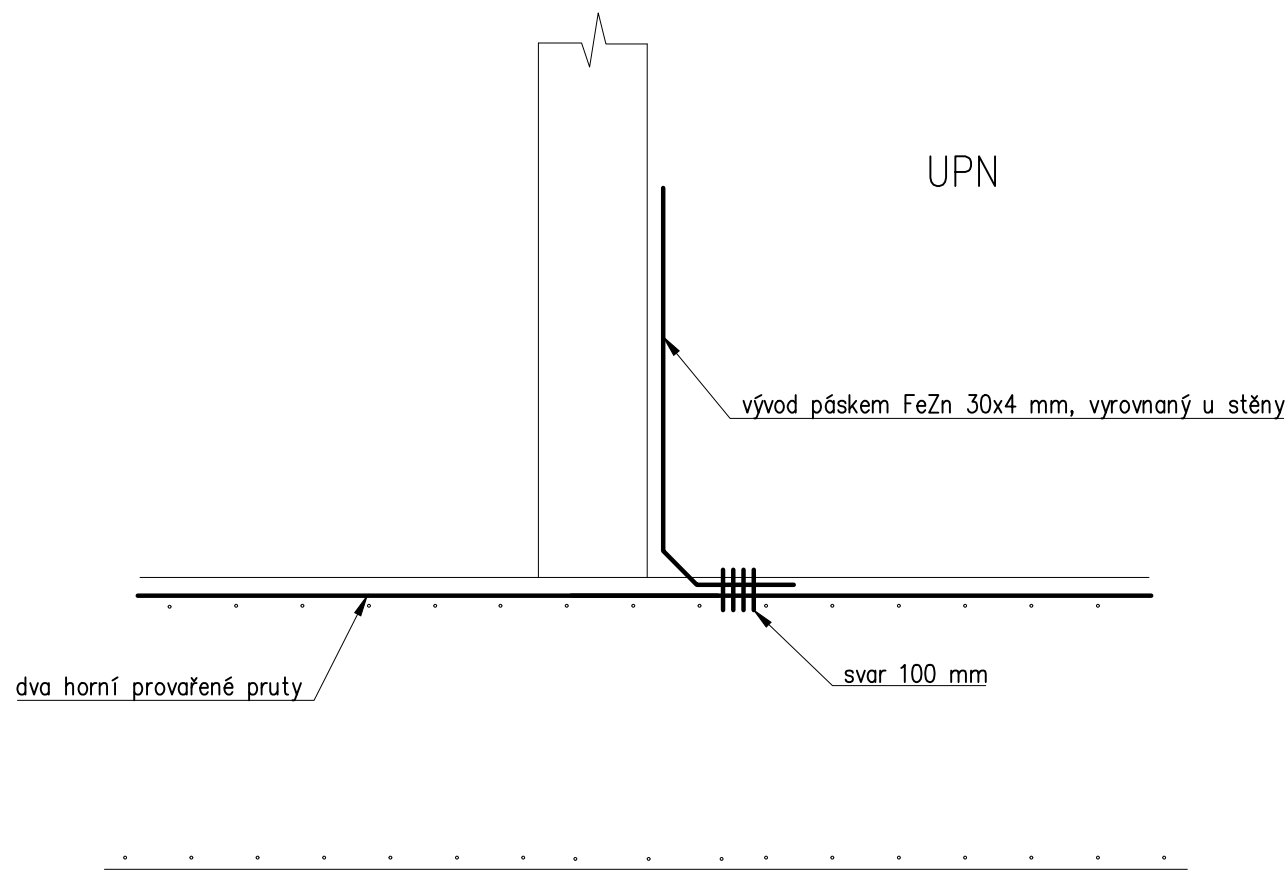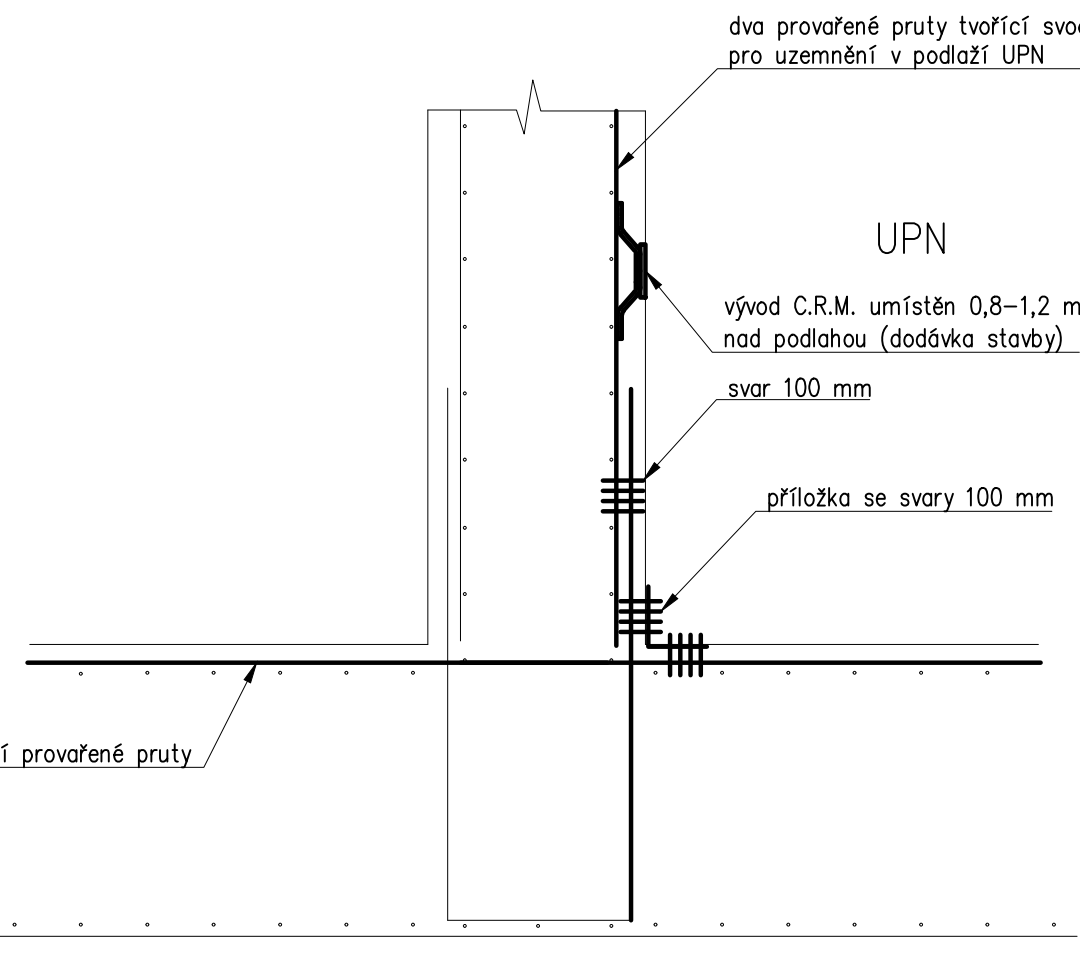


DETAIL 6 – SVISLÝ SVOD HROMOSVODU S VÝVODEM

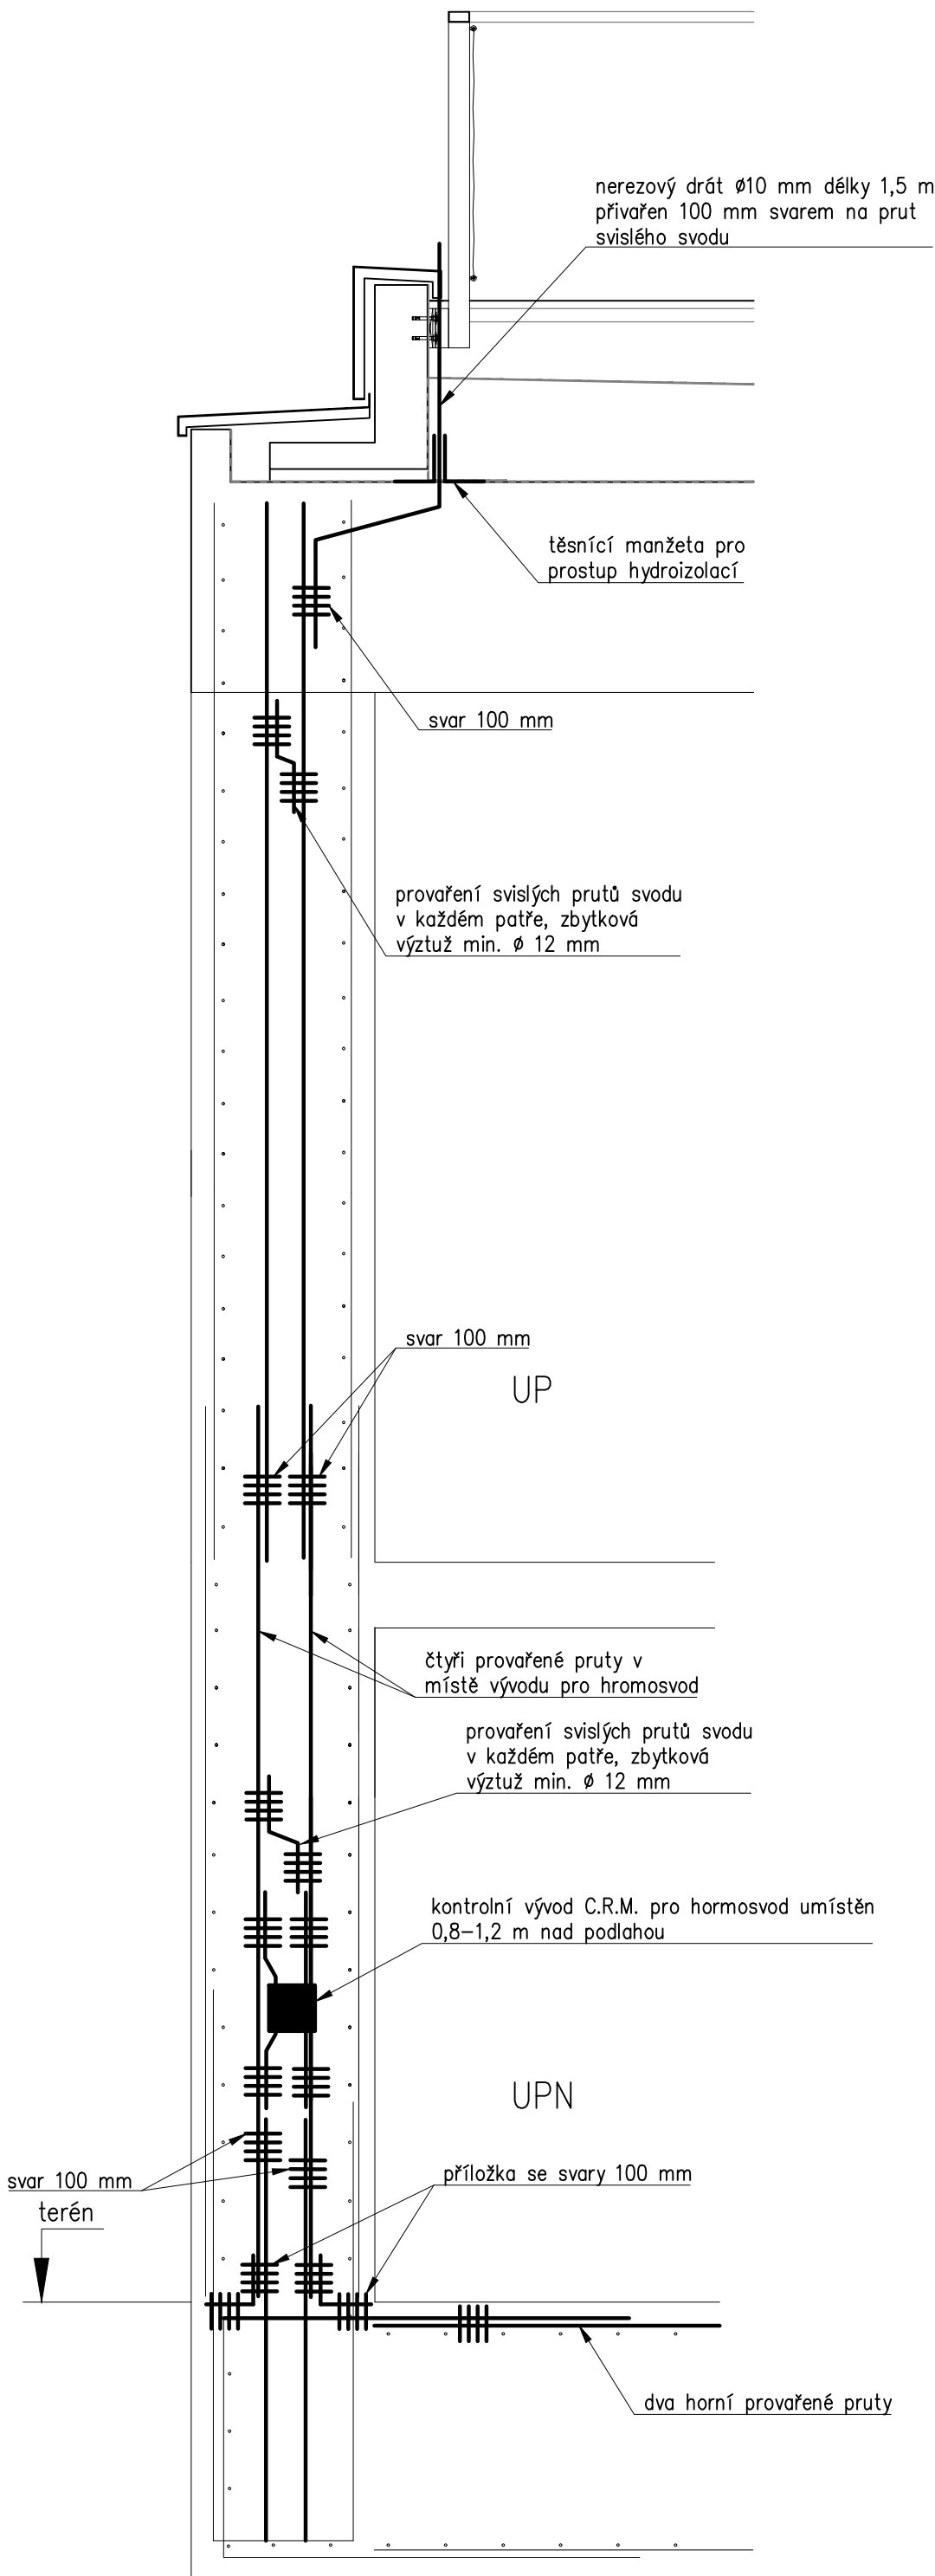


DETAIL 4 – PRŮCHODKA PRO UZEMNĚNÍ SKRZ HYDROIZOLACI

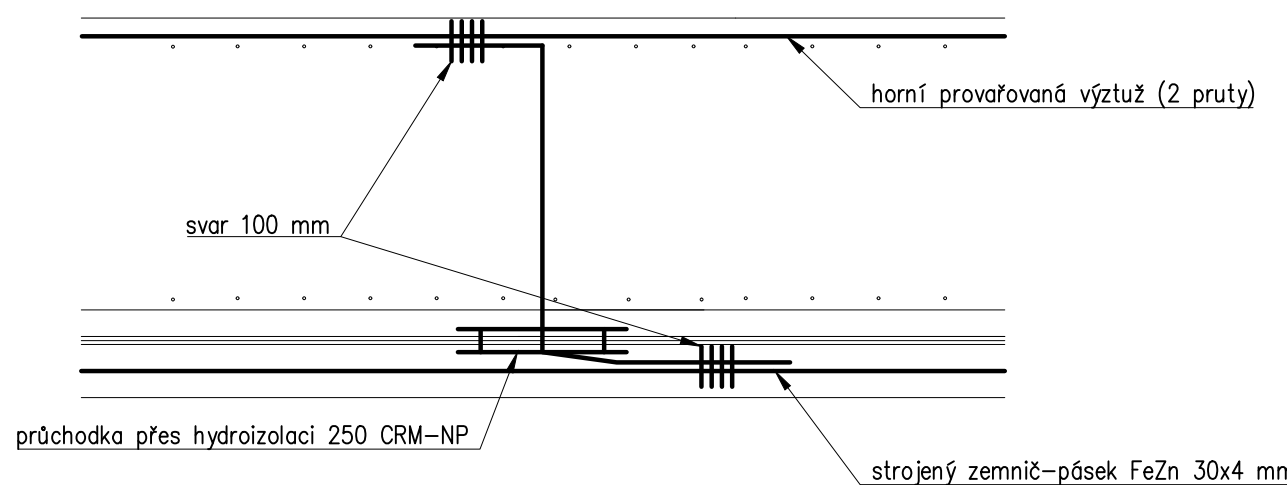


DETAIL 7 – PROVAŘENÍ DOJEZDU A PŘÍLOŽKY VÝVODU VÝTAHOVÉ ŠACHTY

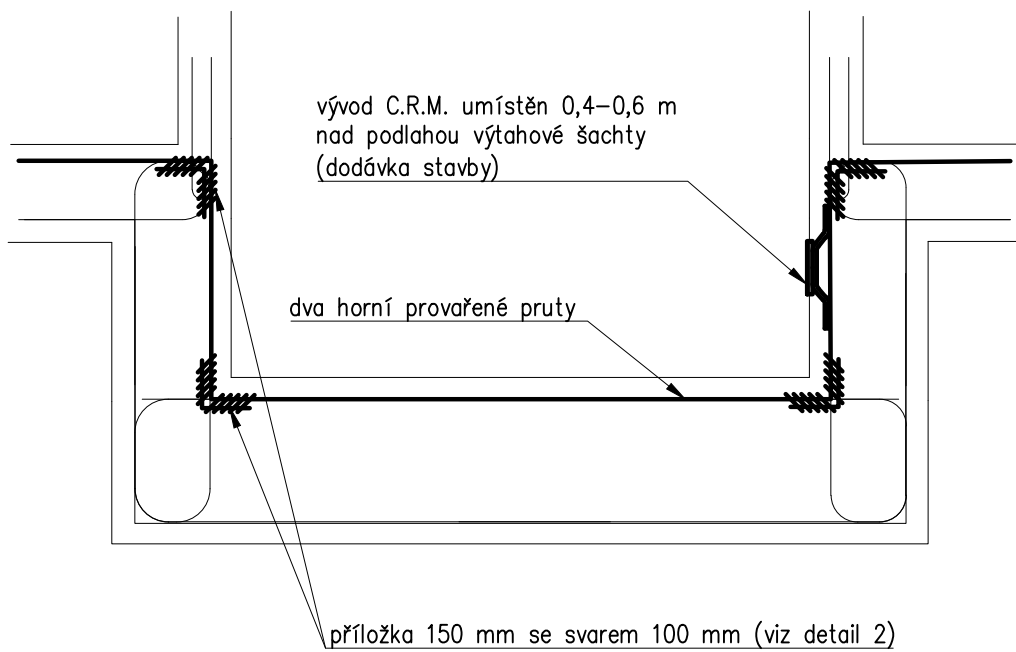


DETAIL 8 – PŘEVODNÍ SVODU VÝZTUŽI VE STROPNÍ DESCE

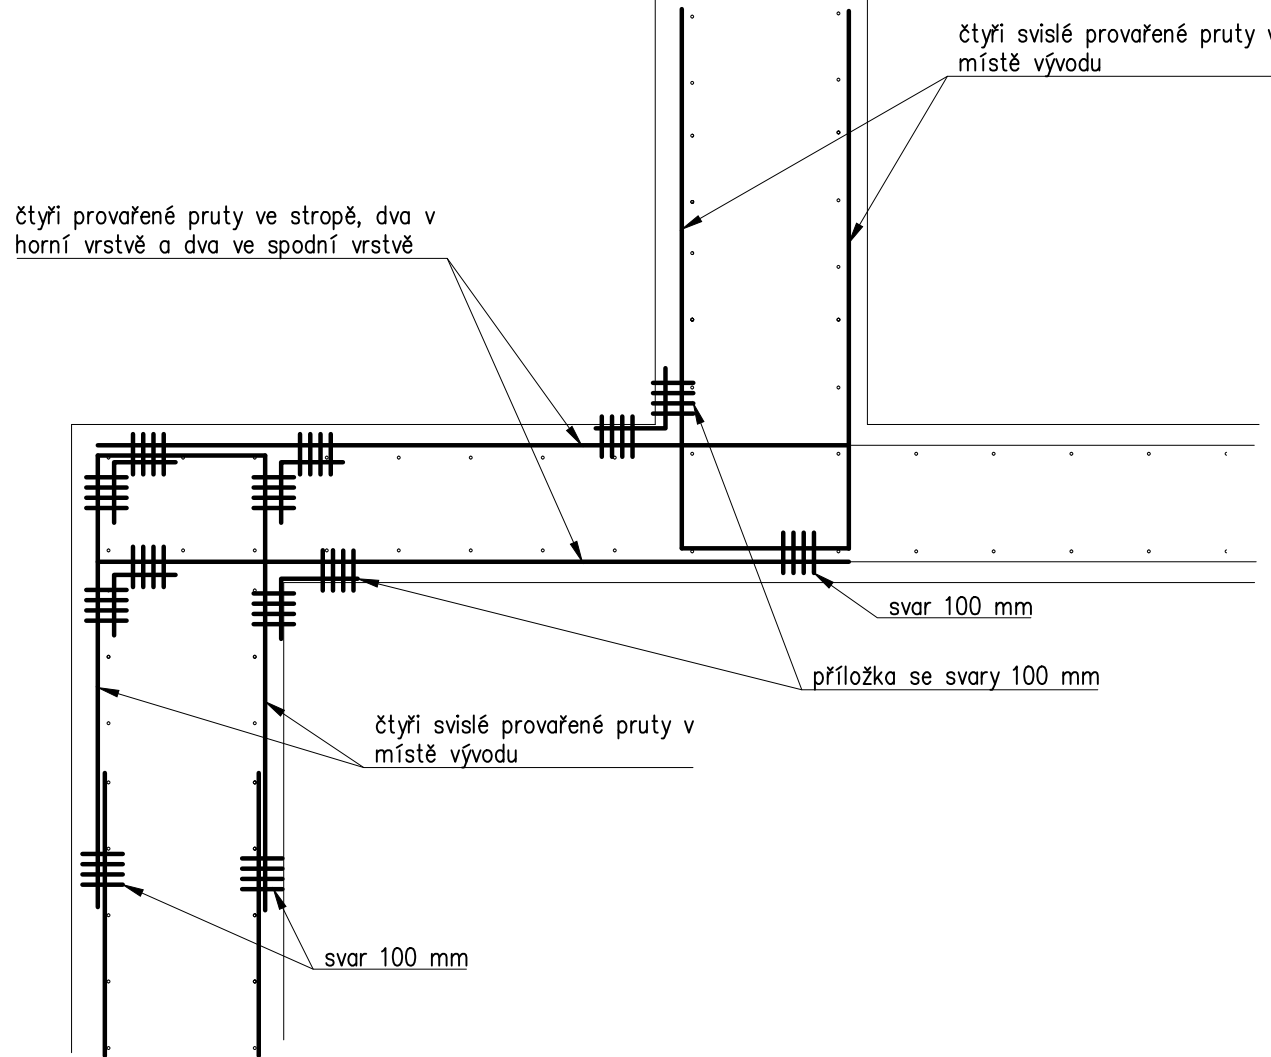



SCHEMA 1 – SVISLÝ SVOD S VÝVODEM Z VÝZTUŽE

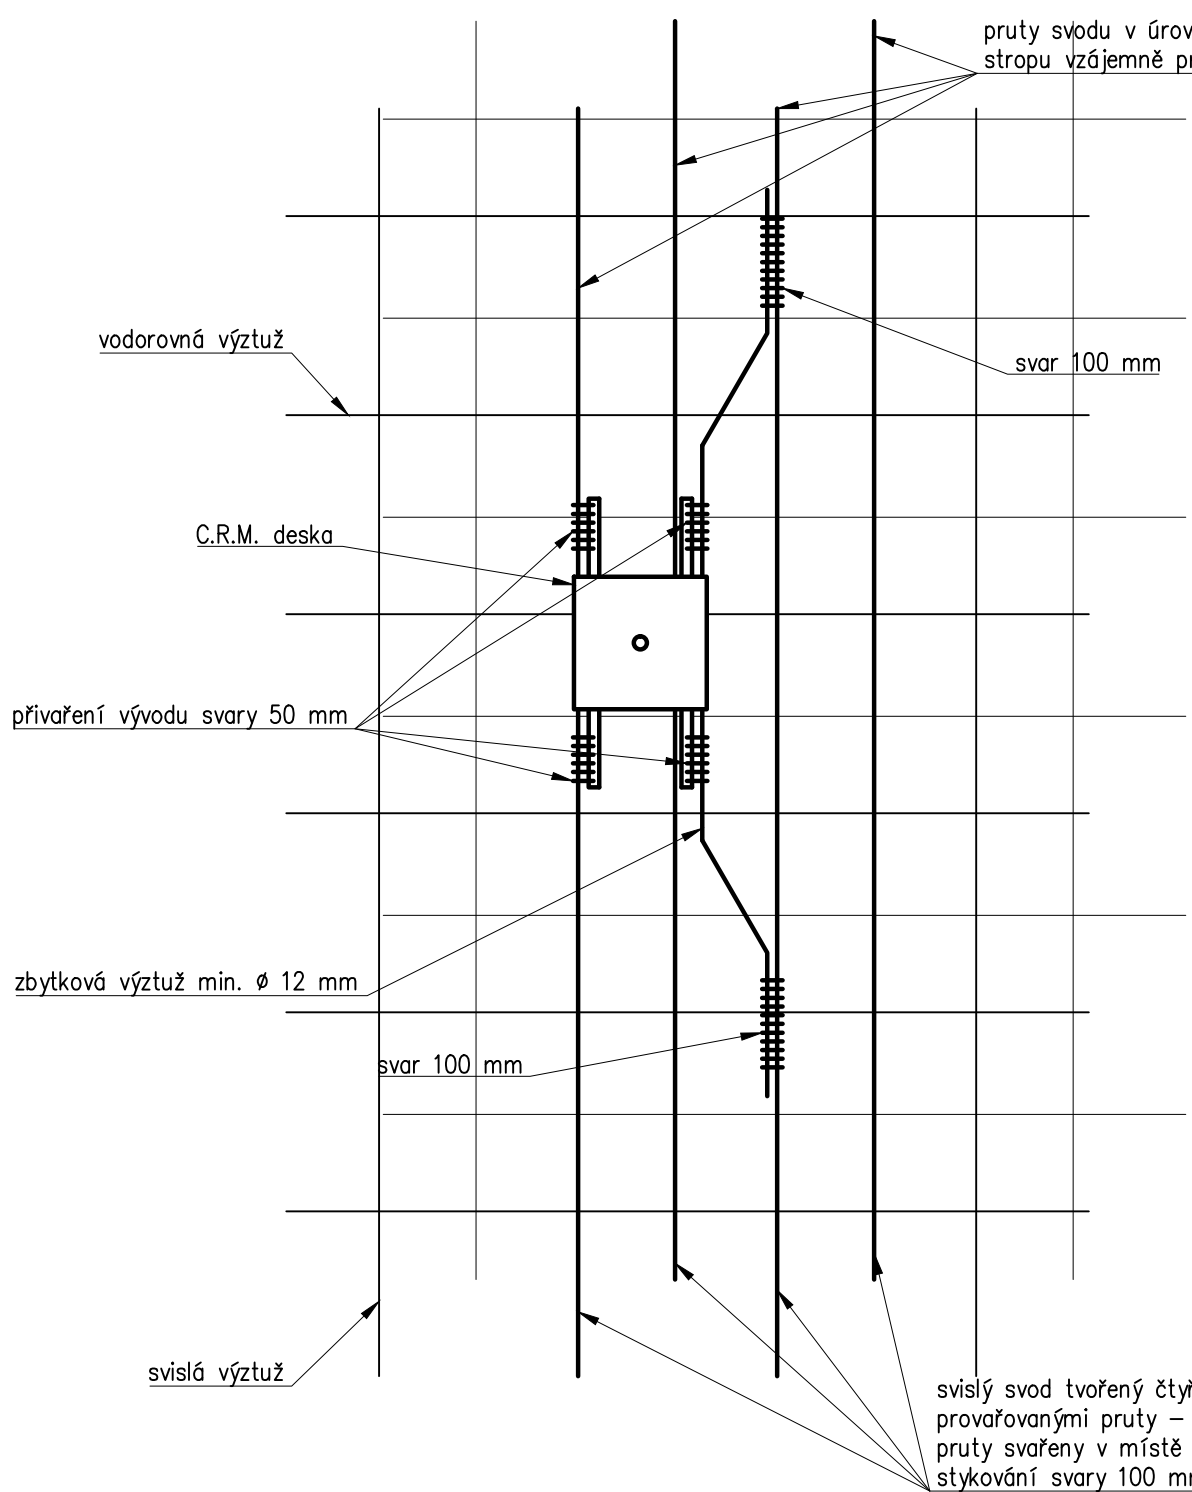

SCHEMA 2 – PROPOJENÍ PRUTŮ SVISLÉHO SVODU V KAŽDÉM PATŘE OBJEKTU

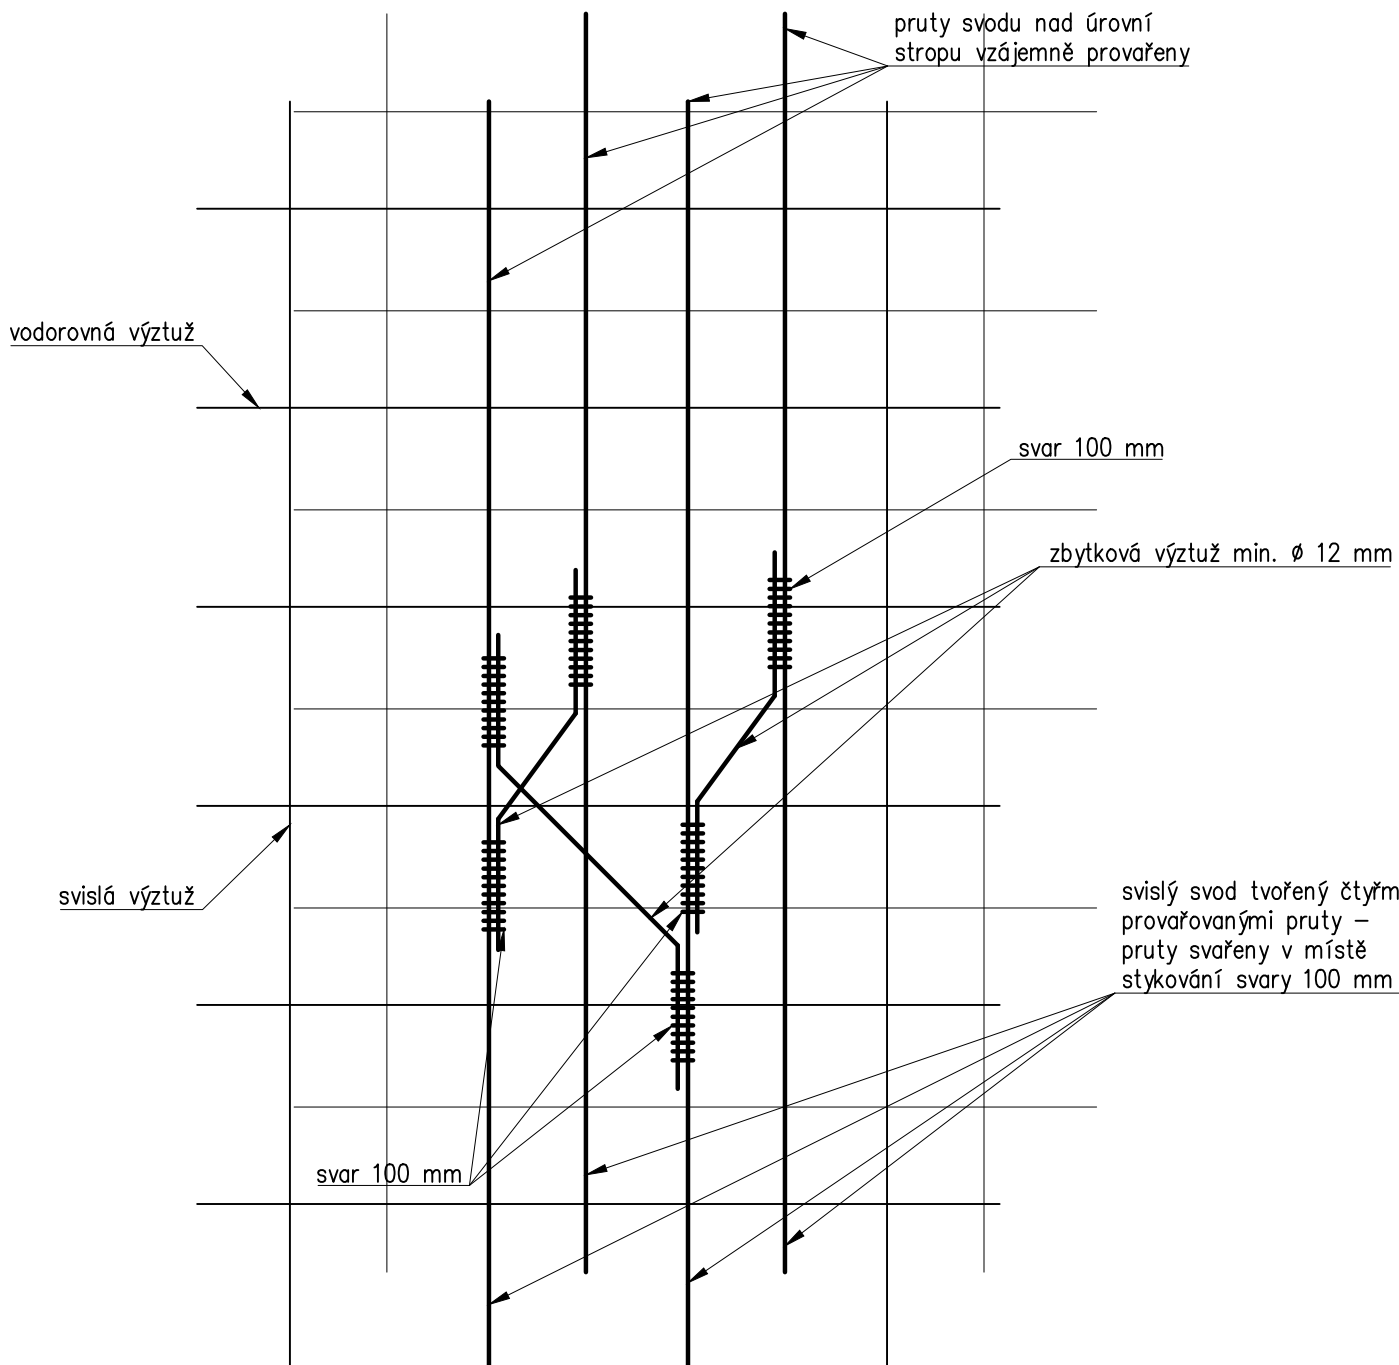

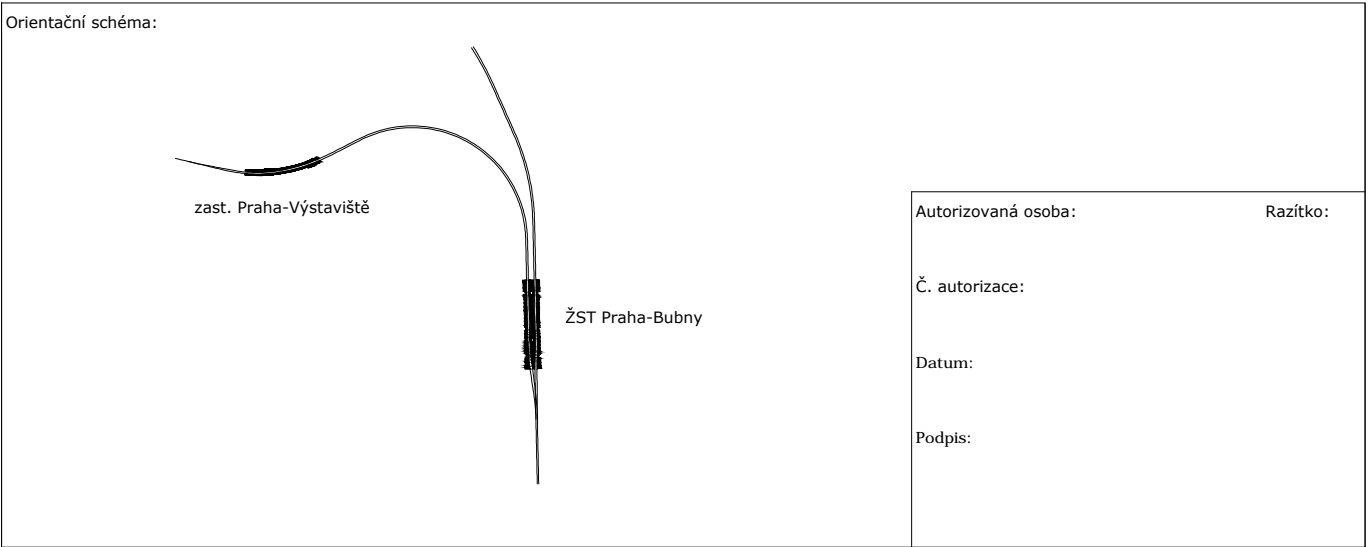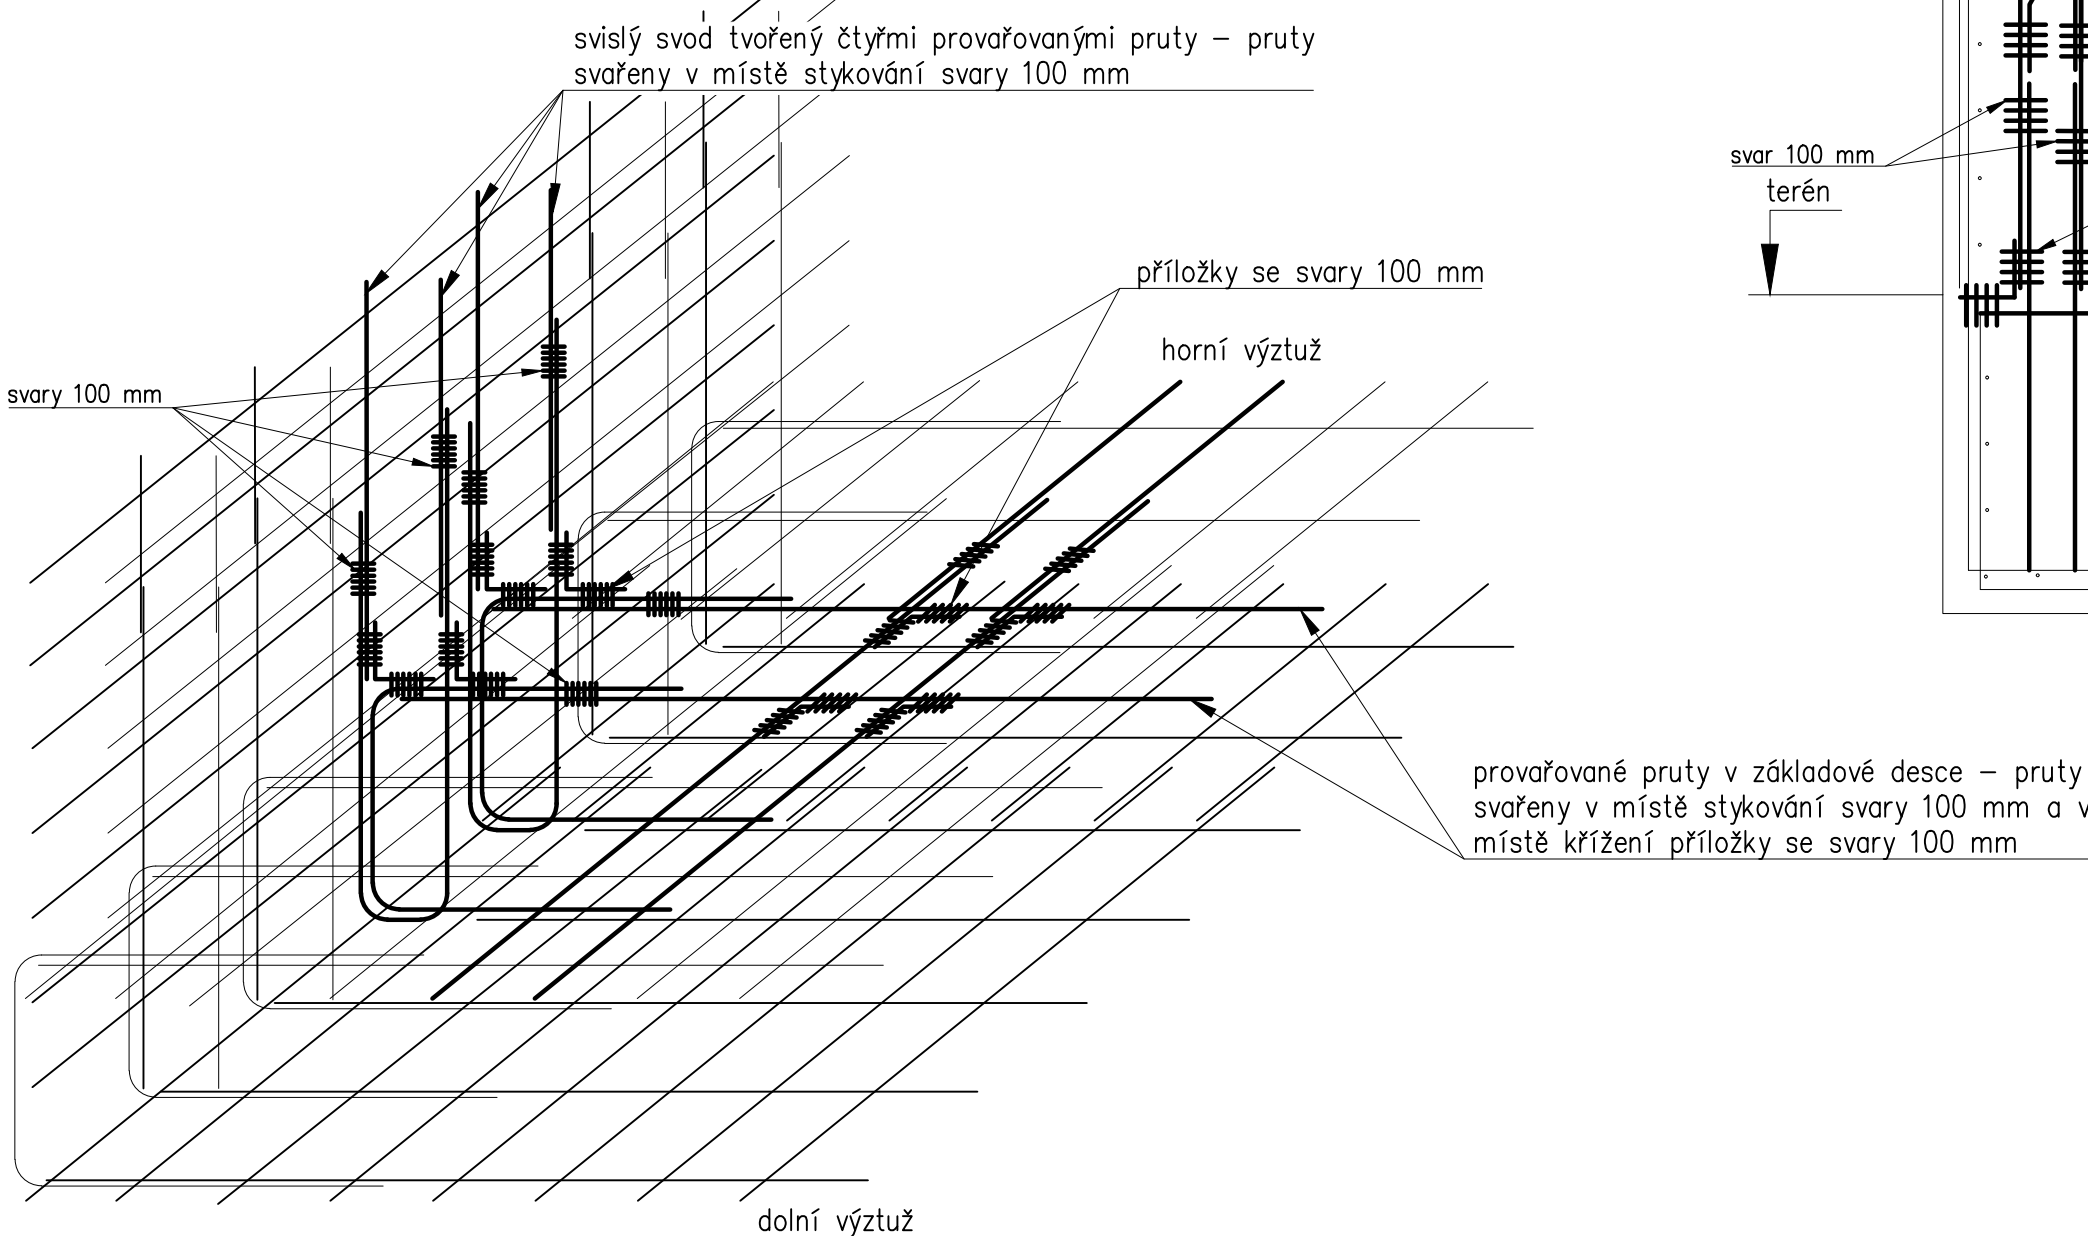

SCHEMA 3 – PŘÍVÁŘENÍ SVISLÉHO SVODU HROMOSVODU K ZÁKLADOVÉ DESCE



Revize:	Datum:	Popis změny:	Provedl:

Stavěbík/investor:	Správa železnic, státní organizace	
Adresa:	Dělnická 1003/7, 110 00 Praha 1	
Zástupce investora:	Stavěbík správa západ	
Adresa zástupce investora:	Sokolovská 1955/278, 190 00 Praha 9	
Kontakt:	e-mail: SZS@szs.cz	

Zhotovitel stavby:	METROPROJEKT Praha a.s.		
Adresa:	Argentinská 1621/36, 170 00 Praha 7		
Kontakt:	tel.: + 420 296 154 105 e-mail: info@metroprojekt.cz		
Zhotovitel objektu:	JEKU s. r. o.		
Adresa:	Pražská 1279/18, 102 00 Praha 210		
Kontakt:	tel.: +420 272 011 091 e-mail: jeku@jeku.cz		
HIP:	Ing. Jiří Ušleha		
Specialista:	Ing. Bohumil Kučera		
Odpovědný projektant:	Ing. Bohumil Kučera	Zpracovatel přílohy:	Ing. Bohumil Kučera

Název stavby/akce:	Modernizace trati Praha-Bubny (vč.) - Praha-Výstaviště (vč.)	S-kód:	5031500050
Název části:	Ochrana stavby před účinky bludných proudů a uzemnění	Zakázka:	20_7842
Název objektu:	/	Označení části:	B.2.5
Název přílohy:	Detaily provaření výztuže - ŽST Praha-Bubny	Číslo objektu:	/
Název dílčí části přílohy:		Číslo přílohy:	008
Kraj:	Katastrální území: Bubeneč [730106], Dejvice [730272], Holešovice [730122], Karlín [730955]	TU/DÚ:	0101 02 0801
Hlavní město Praha		Paré:	
Dokumentace:			
Stupeň dokumentace:	Datum zpracování:	Formát:	Metřko:
PDPS	31.8.2021	10x A4	-
S-kód:	Stupeň dokumentace:	Část:	Objekt:
5 6 3 1 5 0 0 6 5 0	P D P S	B 2 5 X X	X X X X X X X X X X
ICD: 20 7842 02 02 05 00 00 001			
			Skartovací znak: V21/2041