

PODÉLNÝ PROFIL
TK 68
Měřítko 1:500/50
km 404,979 544 - km 405,071 803

NOVÁ NIVELETA KOLEJE
NIVELETA TK - STÁVAJÍCÍ STAV

ODVODNĚNÍ

KÓTY NIVELETY TK - NOVÝ STAV

KÓTY NIVELETY TK - STÁVAJÍCÍ STAV


SROVNÁVACÍ ROVINA

STANIČENÍ

SKLONOVÉ POMĚRY

SMĚROVÉ POMĚRY

MATERIÁL ŽELEZNIČNÍHO SVRŠKU

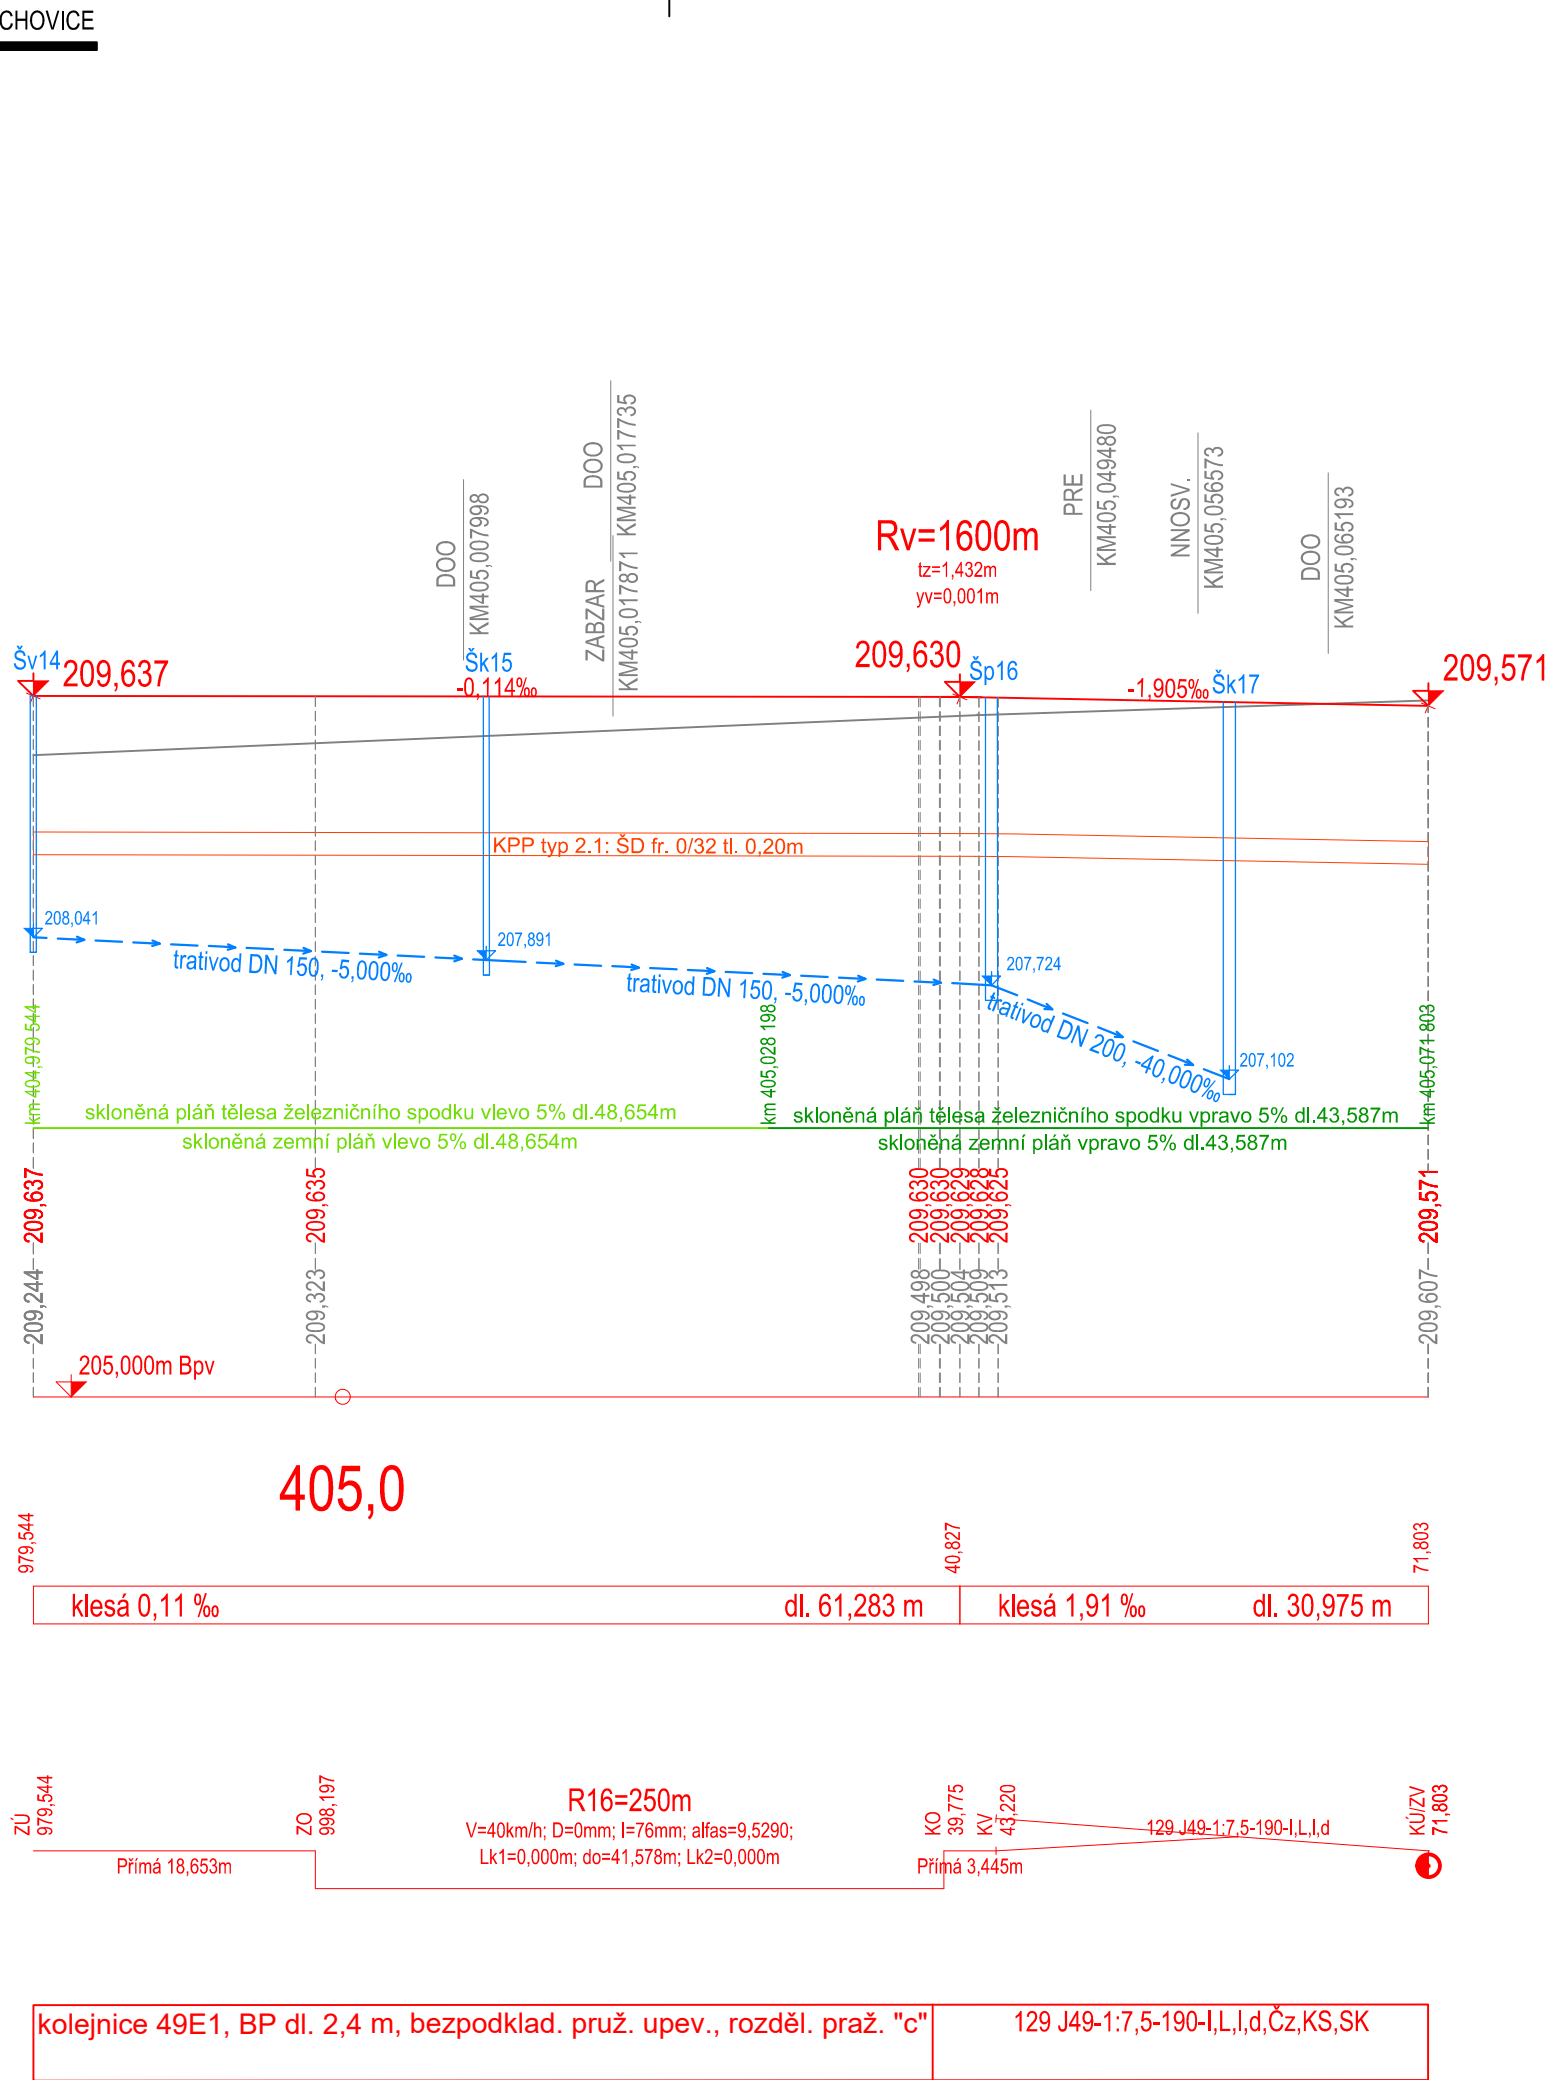

Souřadnicový systém: S-JTSK
Výškový systém: Bpv

Přehled verzí přílohy				
Číslo	Datum	Popis změny	Jméno	Podpis
01	22.03.2021	DUSP + PDPS	Ing. Jozef Tulinský	
P02	17.12.2020	Dokumentace se zpracovanými připomínkami	Ing. Jozef Tulinský	
P01	30.09.2020	Dokumentace k připomínkám	Ing. Jozef Tulinský	
Zadavatel:		Správa železnic, státní organizace Dlážděná 1003/7, Praha 1 - Nové Město 110 00 Správa železnic, Stavební správa západ Sokolovská 278/1955, Praha 9 190 00		
Zhotovitel:		PROJEKT servis spol. s r.o. U Elektry 830/2b, Praha 9 - Hloubětín 198 00 IČ: 49823141 tel.: 281 090 860 www.projekt-servis.cz firma@projekt-servis.cz		
Hlavní inženýr projektu:			Zástupce hlavního inženýra projektu Ing. Michaela Kopálová	
Zpracovatel částí:		PROJEKT servis spol. s r.o. U Elektry 830/2b, Praha 9 - Hloubětín 198 00 IČ: 49823141 tel.: 281 090 860 www.projekt-servis.cz firma@projekt-servis.cz		
Vypracoval:		Kontroloval:	Odpovědný projektant:	
 Ing. Jozef Tulinský		 Bc. Martin Juga	 Ing. Martin Koudelka	
KRAJ: Praha		OKRES: Praha hl. m.	OÚ: Praha hl. m.	
Název akce: Přemístění haly pro OTV a zřízení integrovaného pracoviště OTV a ST v rámci OŘ Praha				
Část: D.2.1.1 KOLEJOVÝ SVRŠEK A SPODEK		Číslo zakázky: ZAK-2019-06		
Stupeň:		DUSP+PDPS		
Datum:		03/2021		
Měřítko:		1:500/50		
Formát:		3xA4		
Verze:		Část:	Č. přílohy:	
01		D.2.1.1	3.4	
Příloha: PP koleje č. 68 ŽST Praha-Libeň				