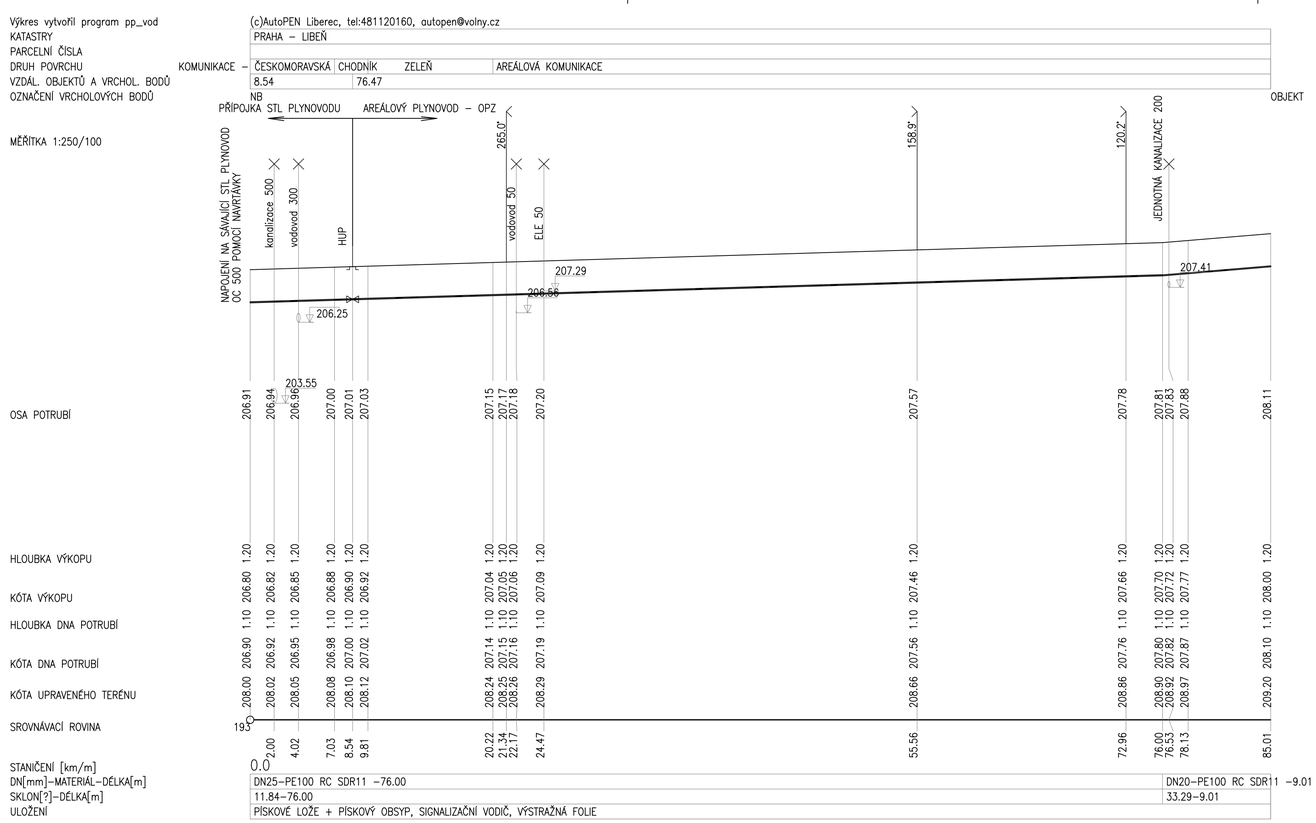

VZOROVÝ PŘÍČNÝ ŘEZ - ULOŽENÍ PLYNOVODNÍHO POTRUBÍ

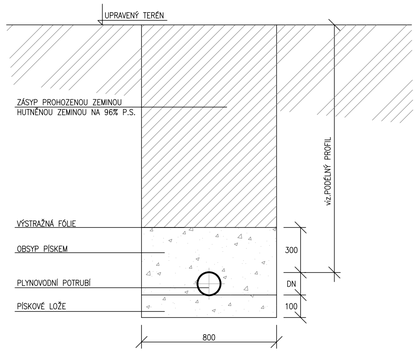

Souřadnicový systém: S-JTSK
Výškový systém: Bpv

Přehled verzí přílohy

Číslo	Datum	Popis změny	Jméno	Podpis
–	–	–	–	
02	17.12.2020	Dokumentace se zapracovanými připomínkami	Štambach	
03	22.03.2021	DUSP + PDPS	Štambach	

Zadavatel:
Správa železnic, státní organizace
Dlážděná 1003/7, Praha 1 - Nové Město 110 00
Správa železnic, Stavební správa západ
Sokolovská 278/1955, Praha 9 190 00

SPRÁVA ŽELEZNIC

Zhotovitel:
PROJEKT servis spol. s r.o.
U Elektry 830/2b, Praha 9 - Hloubětín 198 00
IČ: 49823141
tel.: 281 090 860
www.projekt-servis.cz firma@projekt-servis.cz

Hlavní inženýr projektu:	*Zástupce hlavního inženýra projektu*
Ing. Martin Koudelka	Ing. Michaela Kopálová

Zpracovatel části:

Vypracoval:	*Kontroloval:*	*Odpovědný projektant:*
Ondřej Štambach	Ondřej Štambach	Ondřej Štambach

KRAJ: Praha | OKRES: Praha hl. m. | OÚ: Praha hl. m.

Název akce:
Přemístění haly pro OTV
a zřízení integrovaného pracoviště OTV a ST v rámci OŘ Praha

Část:
D.2.1.6 - TRUBNÍ VEDENÍ

SO 10-52-01- PLYNOVODNÍ PŘÍPOJKA

Číslo zakázky: ZAK-2019-06
Stupeň: DUSP + PDPS
Datum: 03/2021
Měřítko: 1:250
Formát: 4 x A4

Příloha:
PODÉLNÝ PROFIL

Verze: 01 | *Část:* D.2.1.6.52. | *Č. přílohy:* 03

Dokument lze užívat pouze ve smyslu příslušné smlouvy o dílo. Žádná jeho část nemůže být dle zákona č. 121/2000 Sb. kopírována nebo jiným způsobem rozšiřována bez souhlasu PROJEKT servis spol. s r.o.