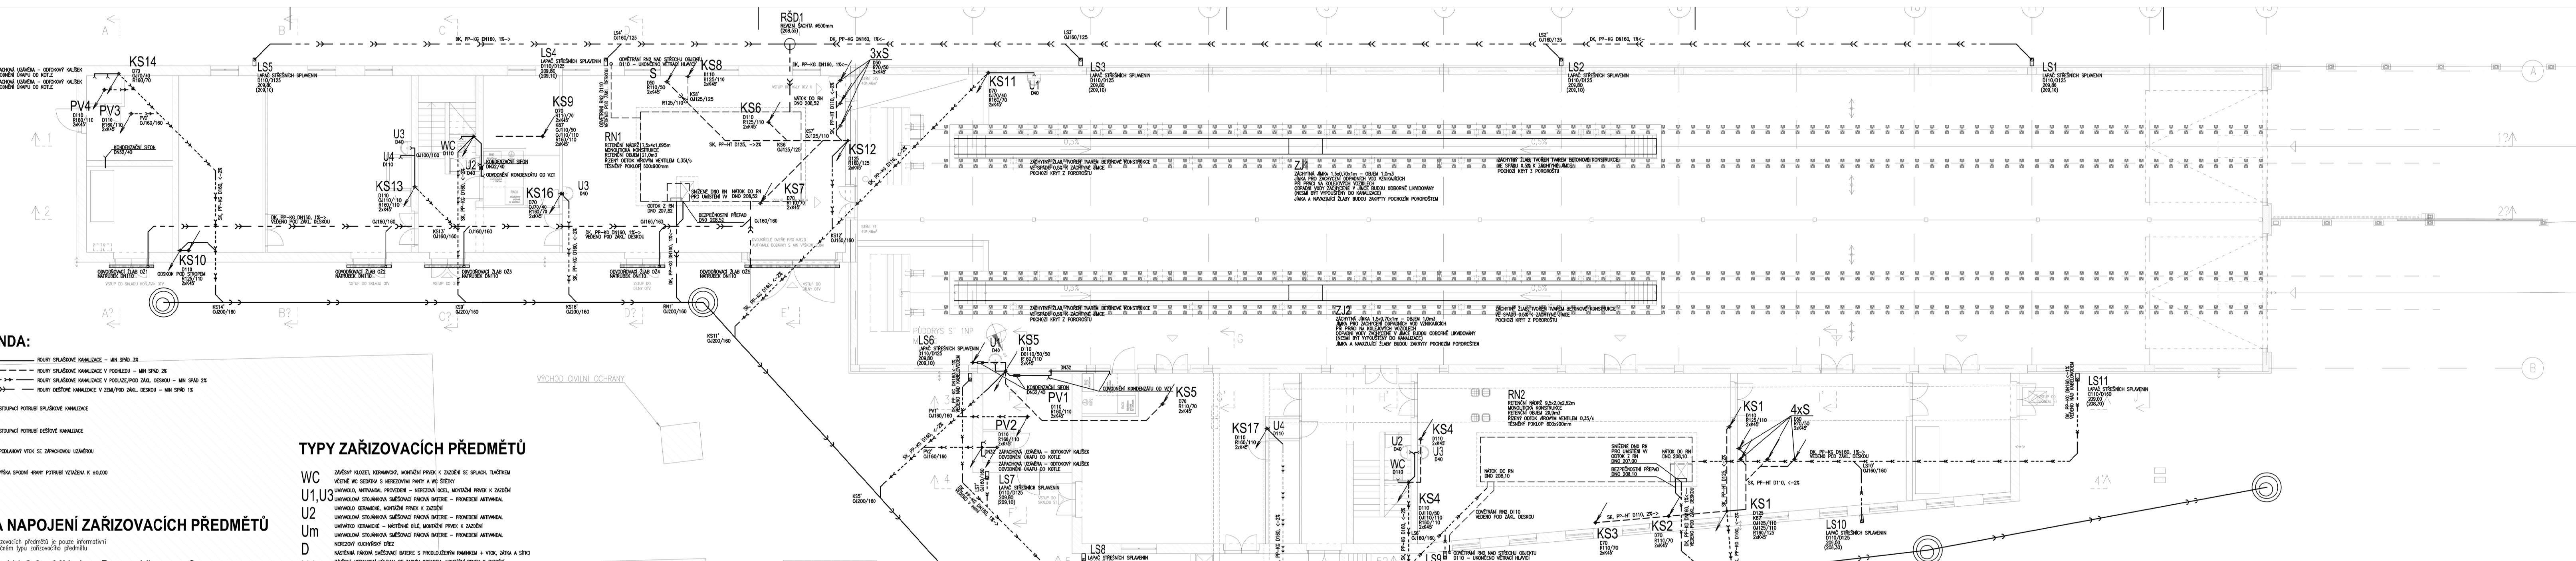
KS14
LS5
PV4
PV3
KS10
U4
U3
WC
U2
KS13
KS16
U3
LS4
KS9
S
KS8
RN1
KS6
KS7
RŠD1
3xS
KS12
KS11
U1
LS3
ZJ1
ZJ2
LS2
LS1
LS6
KS5
KS5
PV2
PV1
LS7
LS8
KS17
U4
U2
KS4
WC
U3
KS4
LS9
RN2
KS3
KS2
KS1
4xS
KS1
LS10
LS11

LEGENDA:

- ROURY SPLAŠKOVÉ KANALIZACE – MIN SPÁD 3%
- ROURY SPLAŠKOVÉ KANALIZACE V PODHLEDU – MIN SPÁD 2%
- ROURY SPLAŠKOVÉ KANALIZACE V PODLAZE/POD ZÁKL. DESKOU – MIN SPÁD 2%
- ROURY DEŠŤOVÉ KANALIZACE V ZENI/POD ZÁKL. DESKOU – MIN SPÁD 1%

KS D110	STOUPACÍ POTRUBÍ SPLAŠKOVÉ KANALIZACE
KD D110	STOUPACÍ POTRUBÍ DEŠŤOVÉ KANALIZACE
Pv D110	PODLAHOVÝ VTOK SE ZÁPACHOVOU UZÁVĚROU
S.H.-500	VÝŠKA SPODNÍ HRANY POTRUBÍ VZTAŽENA K ±0,000

SCHÉMA NAPOJENÍ ZAŘIZOVACÍCH PŘEDMĚTŮ

Schéma napojení zařizovacích předmětů je pouze informativní
a je závislé na skutečném typu zařizovacího předmětu


WC, U4
U1,2,3
MN, Ap
D
VI
S
KLASICKÁ VANIČKA
300
80
HL404.1
100
100
100
ODPAD 185mm
PŘÍVOD SV 500mm
ODPAD 255mm
PŘÍVOD SV 1050mm
ODPAD 530mm
PŘÍVOD SV,TV 580mm
ODPAD 400mm
PŘÍVOD SV 400mm
ODPAD 500mm
PŘÍVOD SV,TV 580mm
PŘÍVOD SV,TV 700mm
ODPAD 170mm
PŘÍVOD SV,TV 1200mm
ODPAD 70mm
NEBO..
ODPAD – TĚSNĚ NAD PODLAHOU
viz. výška osazení vaničky,
nebo dle vyzdění

TYPY ZAŘIZOVACÍCH PŘEDMĚTŮ

WC	ZÁVĚSNÝ KLOZET, KERAMIVCKÝ, MONTÁŽNÍ PRVEK K ZAZDĚNÍ SE SPLACH. TLAČÍTKEM VČETNĚ WC SEDÁTKA S NEREZOVÝMI PANTY A WC ŠTĚTKY
U1,U3	UMYVADLO, ANTIVANDAL PROVEDENÍ – NEREZOVÁ OCEL, MONTÁŽNÍ PRVEK K ZAZDĚNÍ UMYVADLOVÁ STOJÁNKOVÁ SMĚŠOVACÍ PÁKOVÁ BATERIE – PROVEDENÍ ANTIVANDAL
U2	UMYVADLO KERAMICKÉ, MONTÁŽNÍ PRVEK K ZAZDĚNÍ UMYVADLOVÁ STOJÁNKOVÁ SMĚŠOVACÍ PÁKOVÁ BATERIE – PROVEDENÍ ANTIVANDAL
Um	UMÝVÁTKO KERAMICKÉ – NÁSTĚNNÉ BÍLÉ, MONTÁŽNÍ PRVEK K ZAZDĚNÍ UMYVADLOVÁ STOJÁNKOVÁ SMĚŠOVACÍ PÁKOVÁ BATERIE – PROVEDENÍ ANTIVANDAL
D	NEREZOVÝ KUCHYŇSKÝ DŘEZ NÁSTĚNNÁ PÁKOVÁ SMĚŠOVACÍ BATERIE S PRODLOUŽENÝM RAMÍNKEM + VTOK, ZÁTKA A SÍTKO
U4	ZÁVĚSNÁ KERAMICKÁ VÝLEVKA SE ZADNÍM ODPADEM, MONTÁŽNÍ PRVEK K ZAZDĚNÍ VČETNĚ ODKLÁDACÍ MŘÍŽE, OCHRANY ZADNÍ STĚNY A NÁSTĚNNÉ PÁKOVÉ SMĚŠOVACÍ BATERIE S PRODLOUŽENÝM RAMÍNKEM
S	AKRYLÁTOVÁ SPRCHOVÁ VANIČKA, VČETNĚ ODTOKOVÉ SOUPRAVY SPRCHOVÝ NÁSTĚNNÝ SET – NÁSTĚNNÁ PÁKOVÁ SMĚŠOVACÍ BATERIE + RUČNÍ SPRCHA S TYČOVÝM DRŽÁKEM
P	ZÁVĚSNÝ PISOÁR, KERAMICKÝ BÍLÝ, MONTÁŽNÍ PRVEK K ZAZDĚNÍ, VČETNĚ SKRYTÉHO SENSOROVÉHO (12V) SPLACHOVAČE S NASTAVITELNOU DOBOU SPLACHOVÁNÍ
MN	PŘIPOJENÍ MYČKY, ZÁPACHOVÁ UZÁVĚRA S PŘIVZDUŠŇOVACÍM VENTILEM
Ap	PŘIPOJENÍ AUTOMATICKÉ PRAČKY, ZÁPACHOVÁ UZÁVĚRA S PŘIVZDUŠŇOVACÍM VENTILEM

Souřadnicový systém: S-JTSK
Výškový systém: Bpv

Přehled verzí přílohy

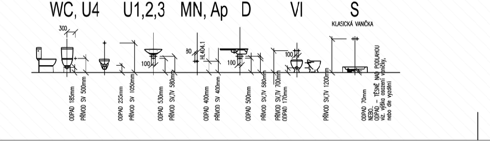Číslo	Datum	Popis změny	Jméno	Podpis
-	-	-	-	
02	17.12.2020	Dokumentace se zapracovanými připomínkami	Štambach	
03	22.03.2021	DUSP + PDPS	Štambach	

Zadavatel:
Správa železnic, státní organizace
Dlážděná 1003/7, Praha 1 - Nové Město 110 00
Správa železnic, Stavební správa západ
Sokolovská 278/1955, Praha 9 190 00

Zhotovitel:
PROJEKT servis spol. s r.o.
U Elektry 830/2b, Praha 9 - Hloubětín 198 00
IČ: 49823141
tel.: 281 090 860
www.projekt-servis.cz firma@projekt-servis.cz

Hlavní inženýr projektu: **Ing. Martin Koudelka**
Zástupce hlavního inženýra projektu **Ing. Michaela Kopálová**

Zpracovatel části:

Vypracoval: **Ondřej Štambach**
Kontroloval: **Ondřej Štambach**
Odpovědný projektant: **Ondřej Štambach**

KRAJ: Praha
OKRES: Praha hl. m.
OÚ: Praha hl. m.

Název akce:

Přemístění haly pro OTV a zřízení integrovaného pracoviště OTV a ST v rámci OŘ Praha

Část:
D.2.2.1.3 Technické prostředí staveb

D.2.2.1.3.1 - Zdravotně technická instalace

Číslo zakázky: **ZAK-2019-06**
Stupeň: DUSP + PDPS
Datum: 03/2021
Měřítko: 1:100
Formát: 7 x A4

Příloha:

PŮDORYS 1.NP - KANALIZACE

Verze: **01**
Část: **D.2.2.1.3.1**
Č. přílohy: **04**

Dokument lze užívat pouze ve smyslu příslušné smlouvy o dílo. Žádná jeho část nemůže být dle zákona č. 121/2000 Sb. kopírována nebo jiným způsobem rozšiřována bez souhlasu PROJEKT servis spol. s r.o.