

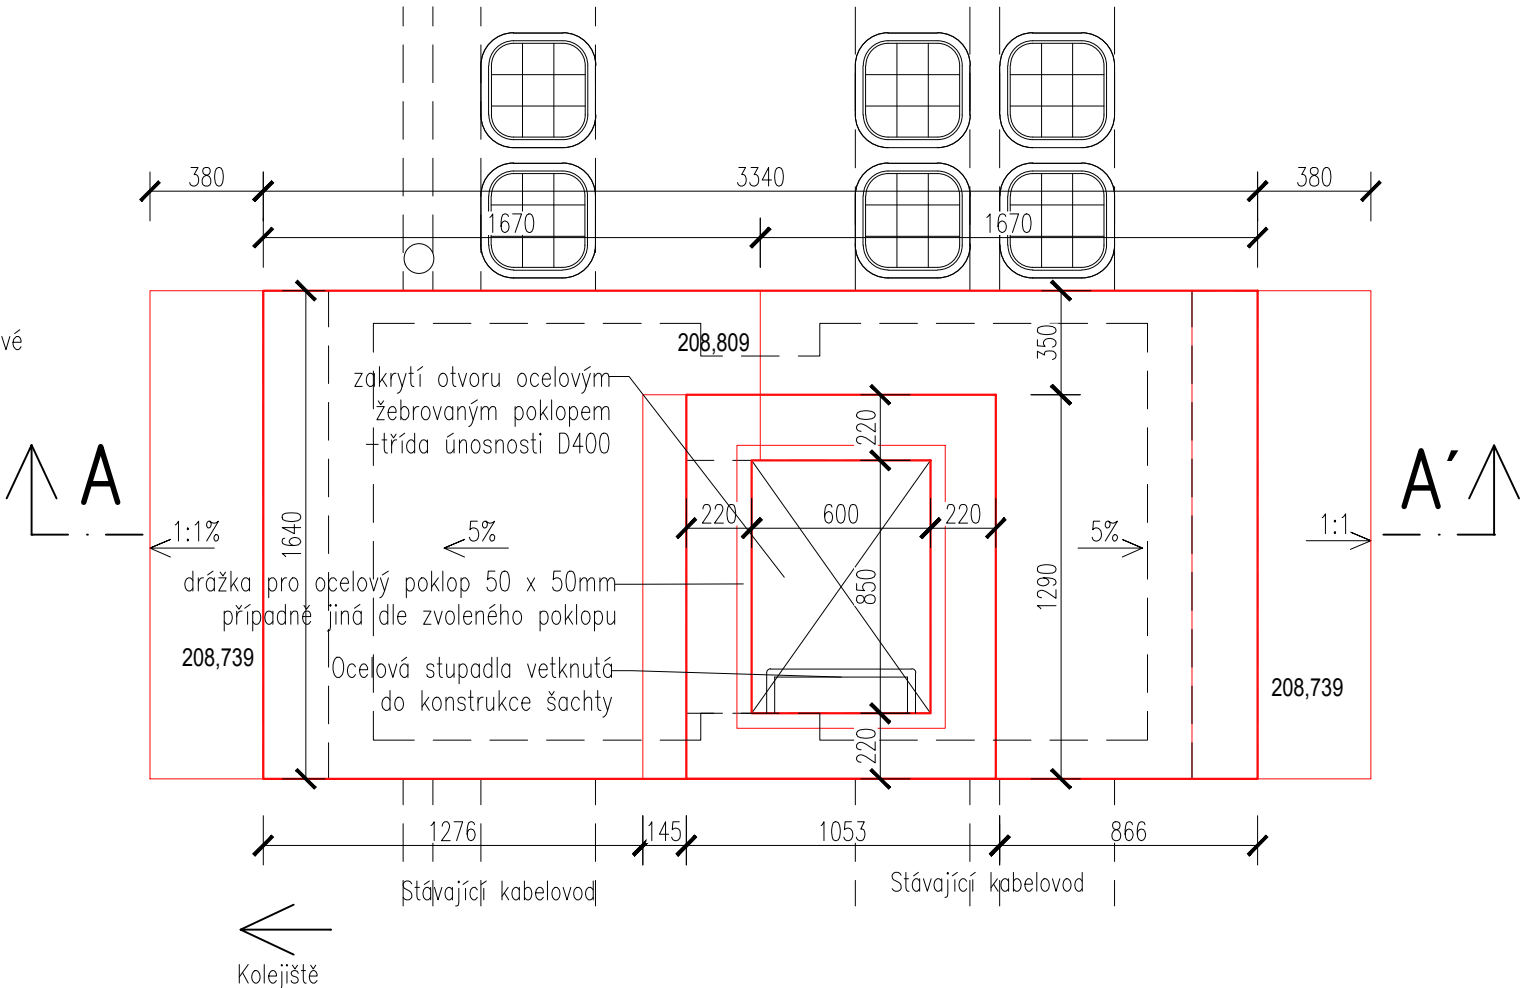


Šachta kabelovodu - kolej 68  
Půdorys  
M 1:25

Stropní deska, výlez  
M 1:25

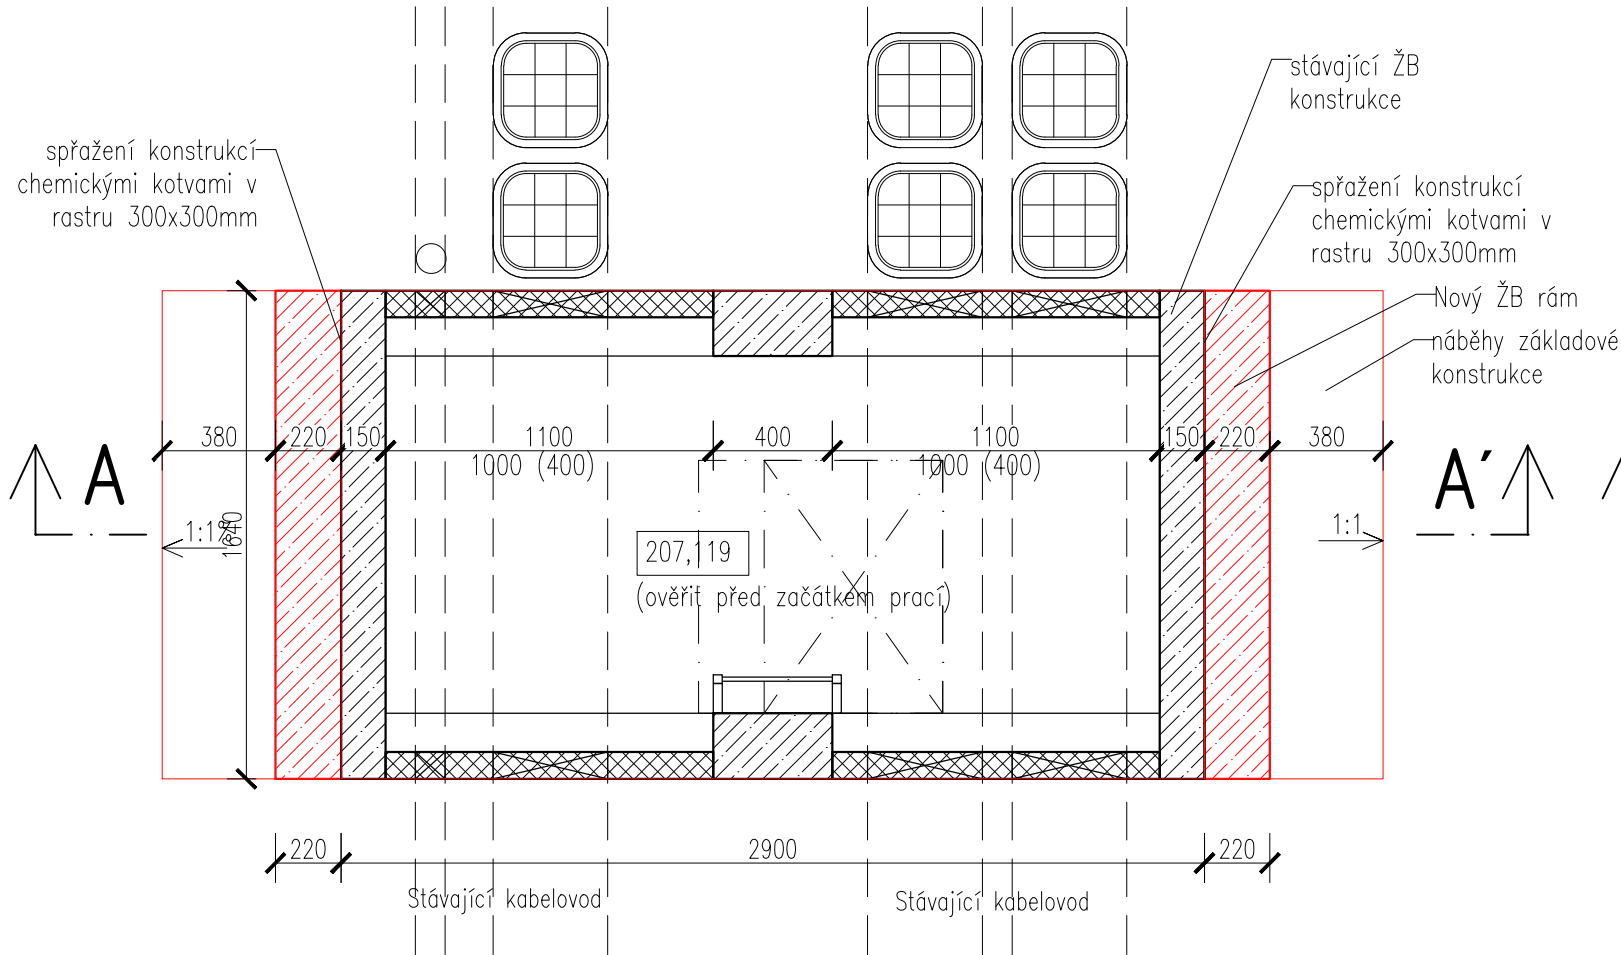

- Ošetření povrchu kabelové šachty:
- 2x asfaltová penetrace
  - 2x asfaltový nátěr

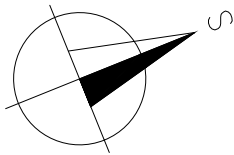

EVROPSKÁ UNIE  
Evropské strukturální a investiční fondy  
Operační program doprava

Ministerstvo dopravy  
Státní fond dopravní  
infrastruktury



Souřadnicový systém: S-JTSK

Výškový systém: Bpv

Přehled verzí přílohy				
Číslo	Datum	Popis změny	Jméno	Podpis
03	22.03.2021	Dokumentace pro vydání společného povolení	ŠIMON VANĚK	
02	17.12.2020	Dokumentace se zapracovanými připomínkami	ŠIMON VANĚK	
01	30.09.2020	Dokumentace k připomínkám	ŠIMON VANĚK	
Zadavatel: Správa železnic, státní organizace Dlážděná 1003/7, Praha 1 - Nové Město 110 00  Správa železnic, Stavební správa západ Sokolovská 278/1955, Praha 9 190 00				
Zhotovitel: PROJEKT servis spol. s r.o. U Elektry 830/2b, Praha 9 - Hloubětín 198 00 IČ: 49823141 tel.: 281 090 860 www.projekt-servis.cz    firma@projekt-servis.cz				
Hlavní inženýr projektu:		Zástupce hlavního inženýra projektu		
Ing. Martin Koudelka		Ing. Michaela Kopálová		
Zpracovatel části: PROJEKT servis spol. s r.o. U Elektry 830/2b, Praha 9 - Hloubětín 198 00 IČ: 49823141 tel.: 281 090 860 www.projekt-servis.cz    firma@projekt-servis.cz				
Vypracoval:		Kontroloval:	Odpovědný projektant:	
Ing. arch. Martin Dušek		Ing. Michaela Kopálová	Ing. Martin Koudelka	
KRAJ: Praha		OKRES: Praha hl. m.		OÚ: Praha hl. m.
Název akce:				
Přemístění haly pro OTV a zřízení integrovaného pracoviště OTV a ST v rámci OŘ Praha				
Část: D.2.1.9 KABELOVODY, KOLEKTORY  SO 10-40-01 ŽST Praha-Libeň, Kabelovod 404,85 - 405,10			Číslo zakázky: ZAK-2019-06	
Příloha:  Šachta kabelovodu - kolej 68, Půdorys			Stupeň:	DUSP + PDPS
			Datum:	03/2021
			Měřítko:	1:25
			Formát:	4xA4
Verze:			Část:	Č. přílohy:
01			D.2.1.9.1	4.3