




DETAIL 7
M 1:10

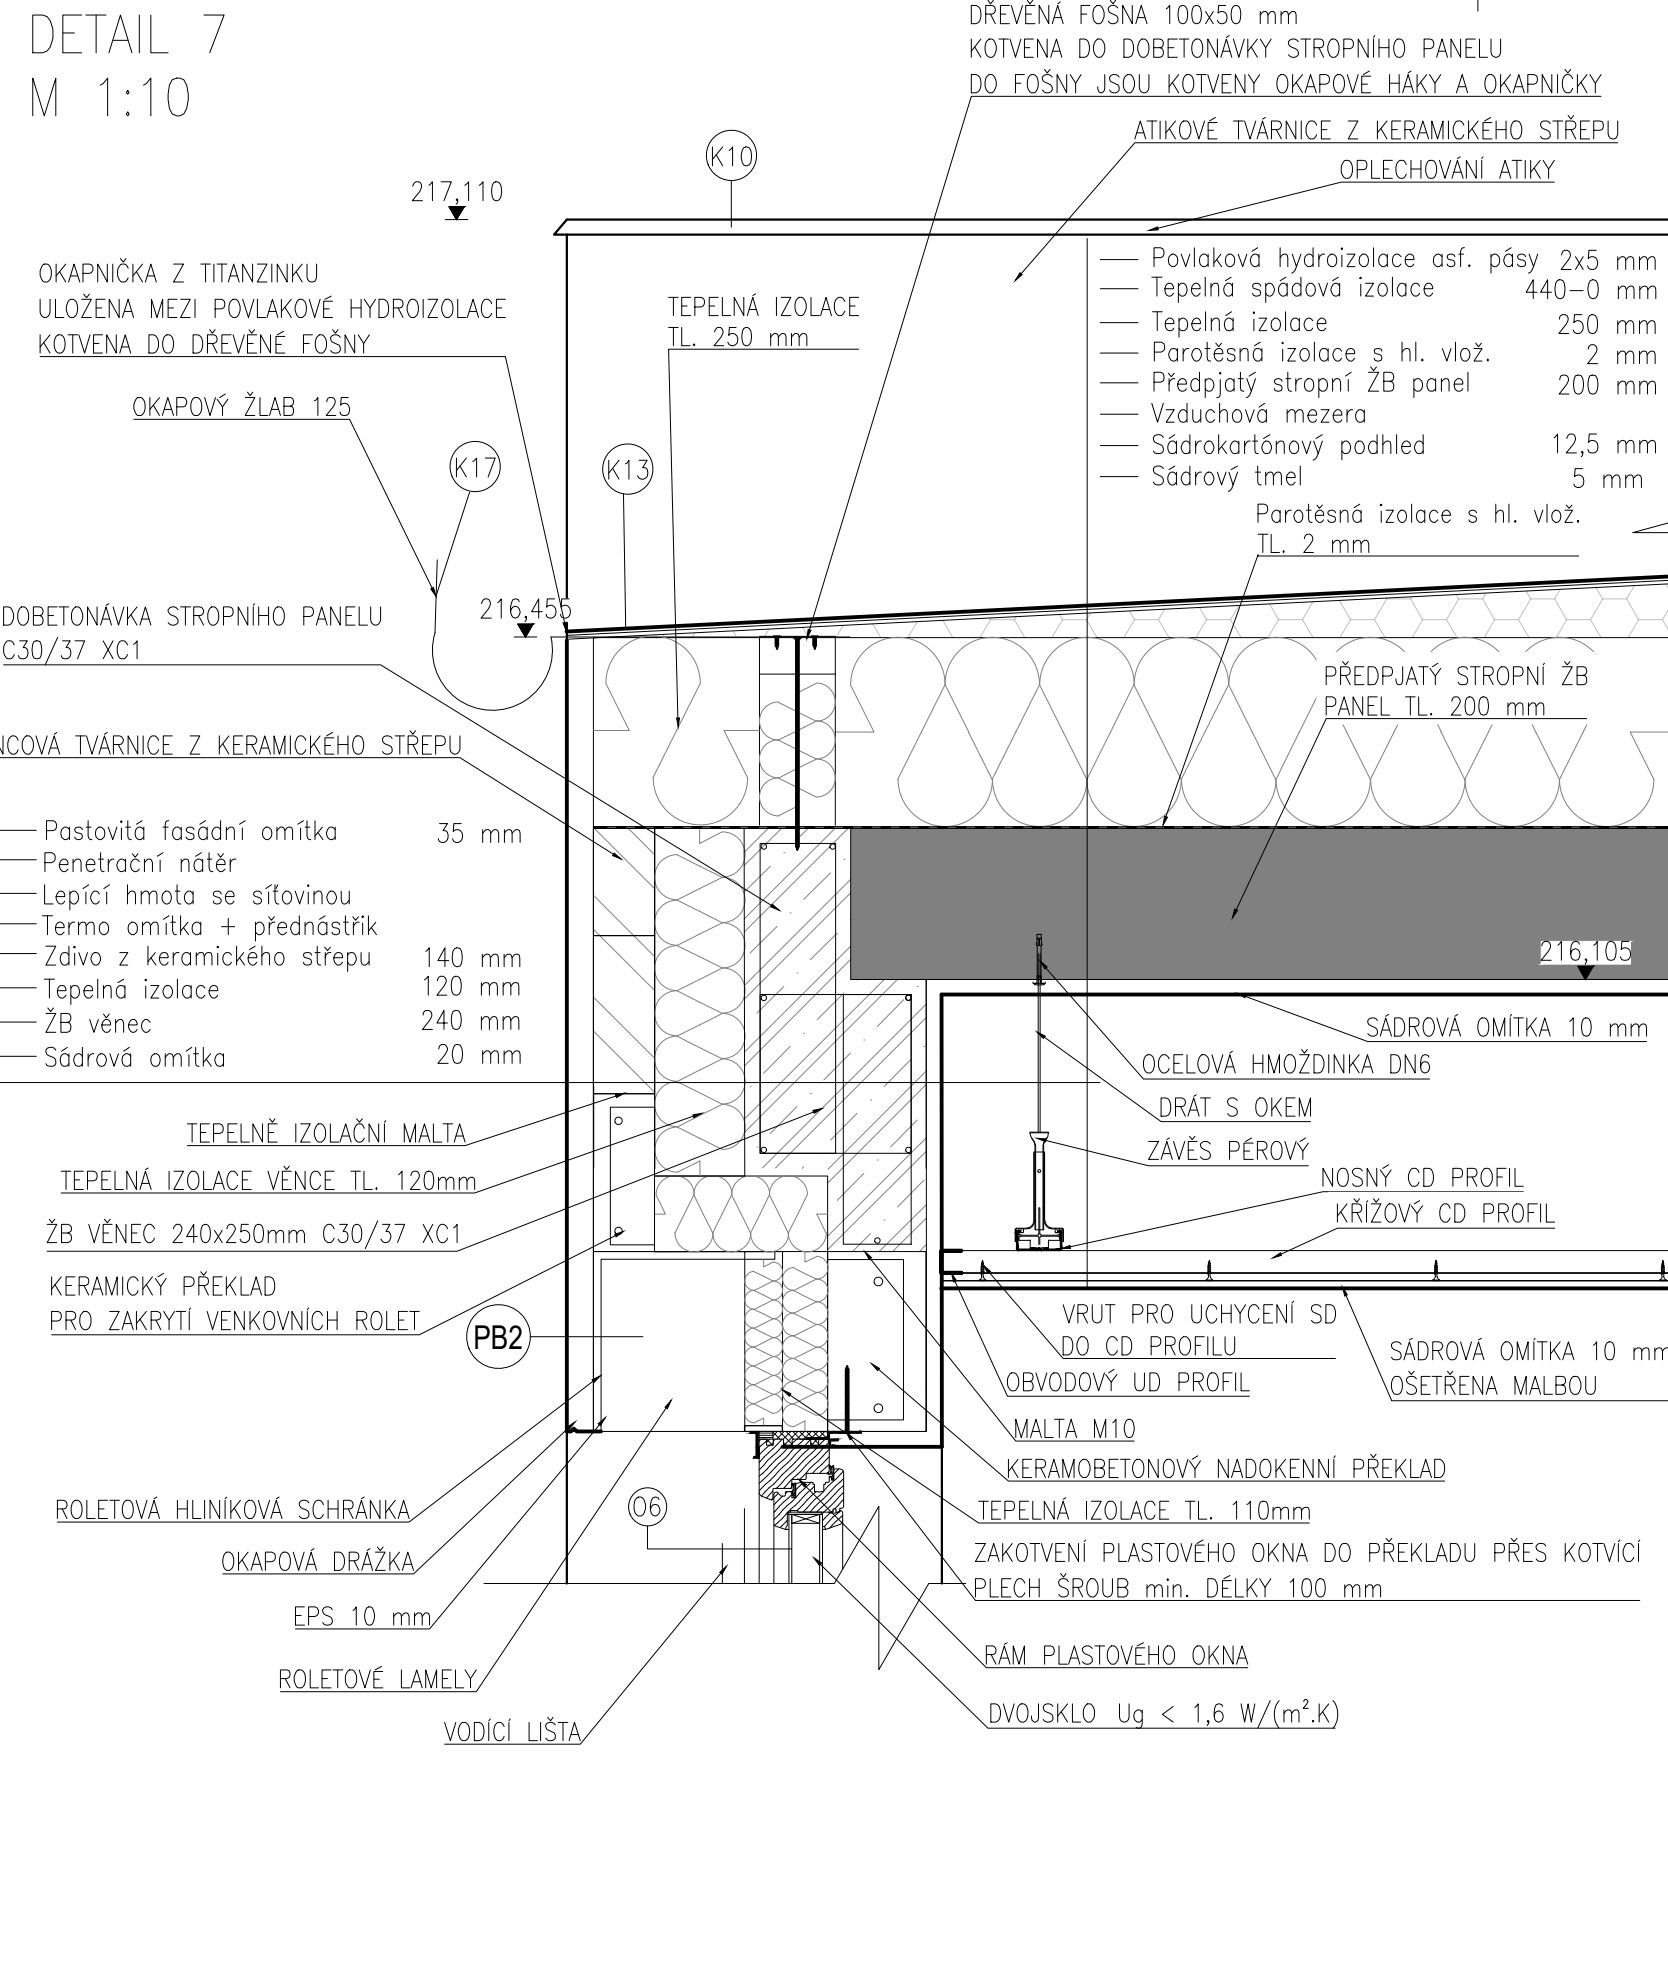


DETAIL 8
M 1:10

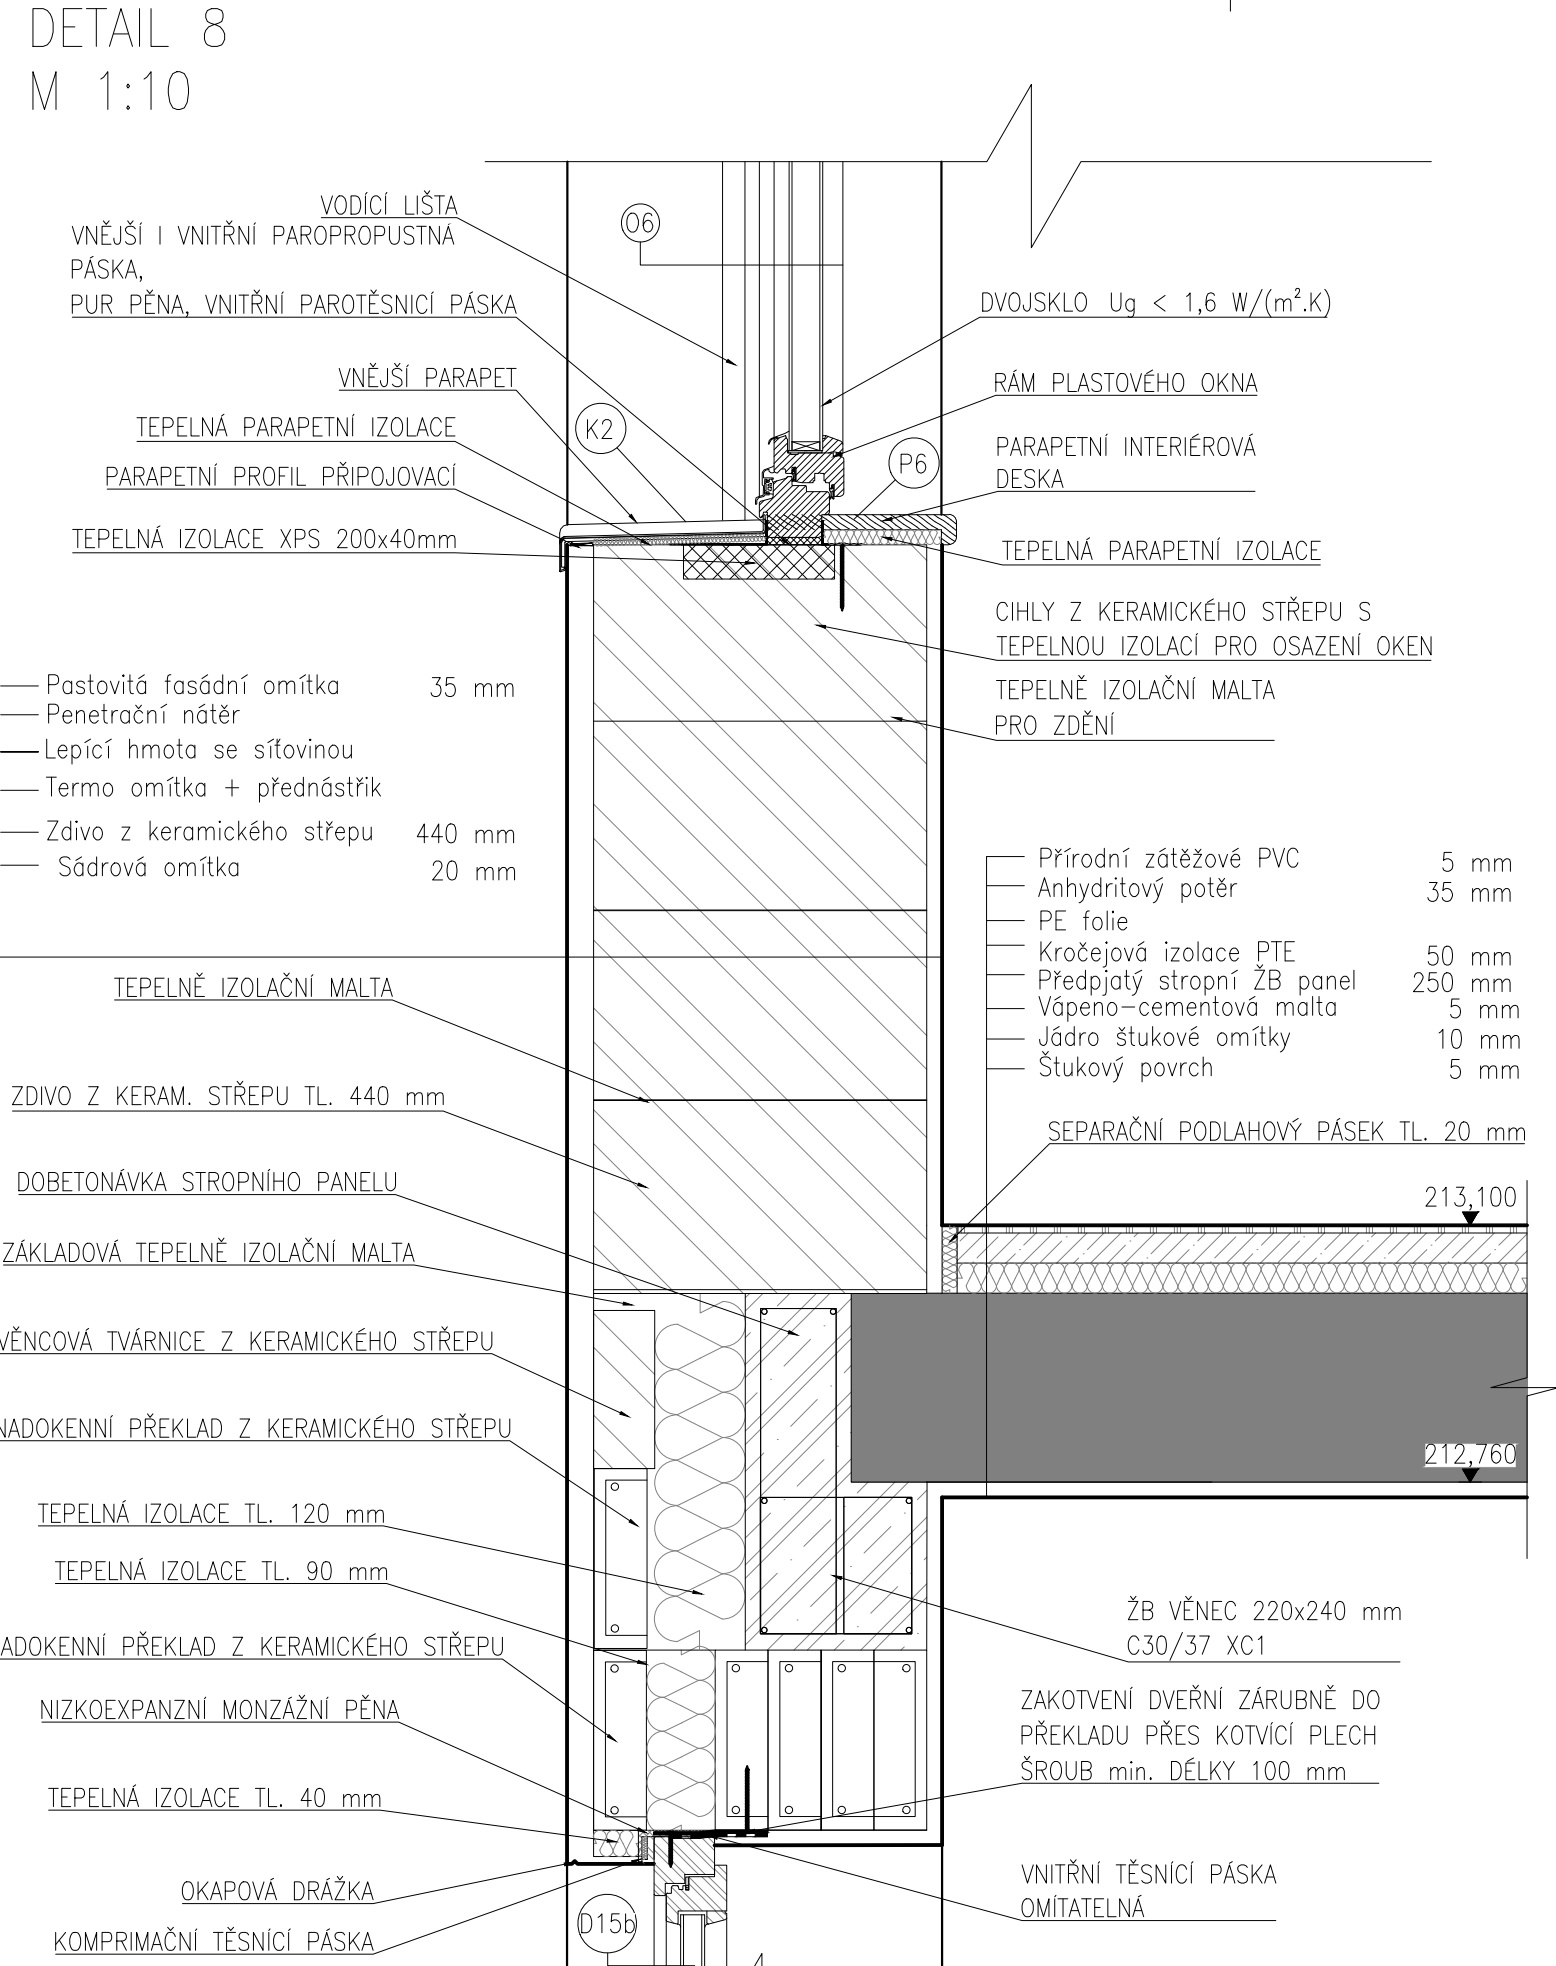


DETAIL 9
M 1:10

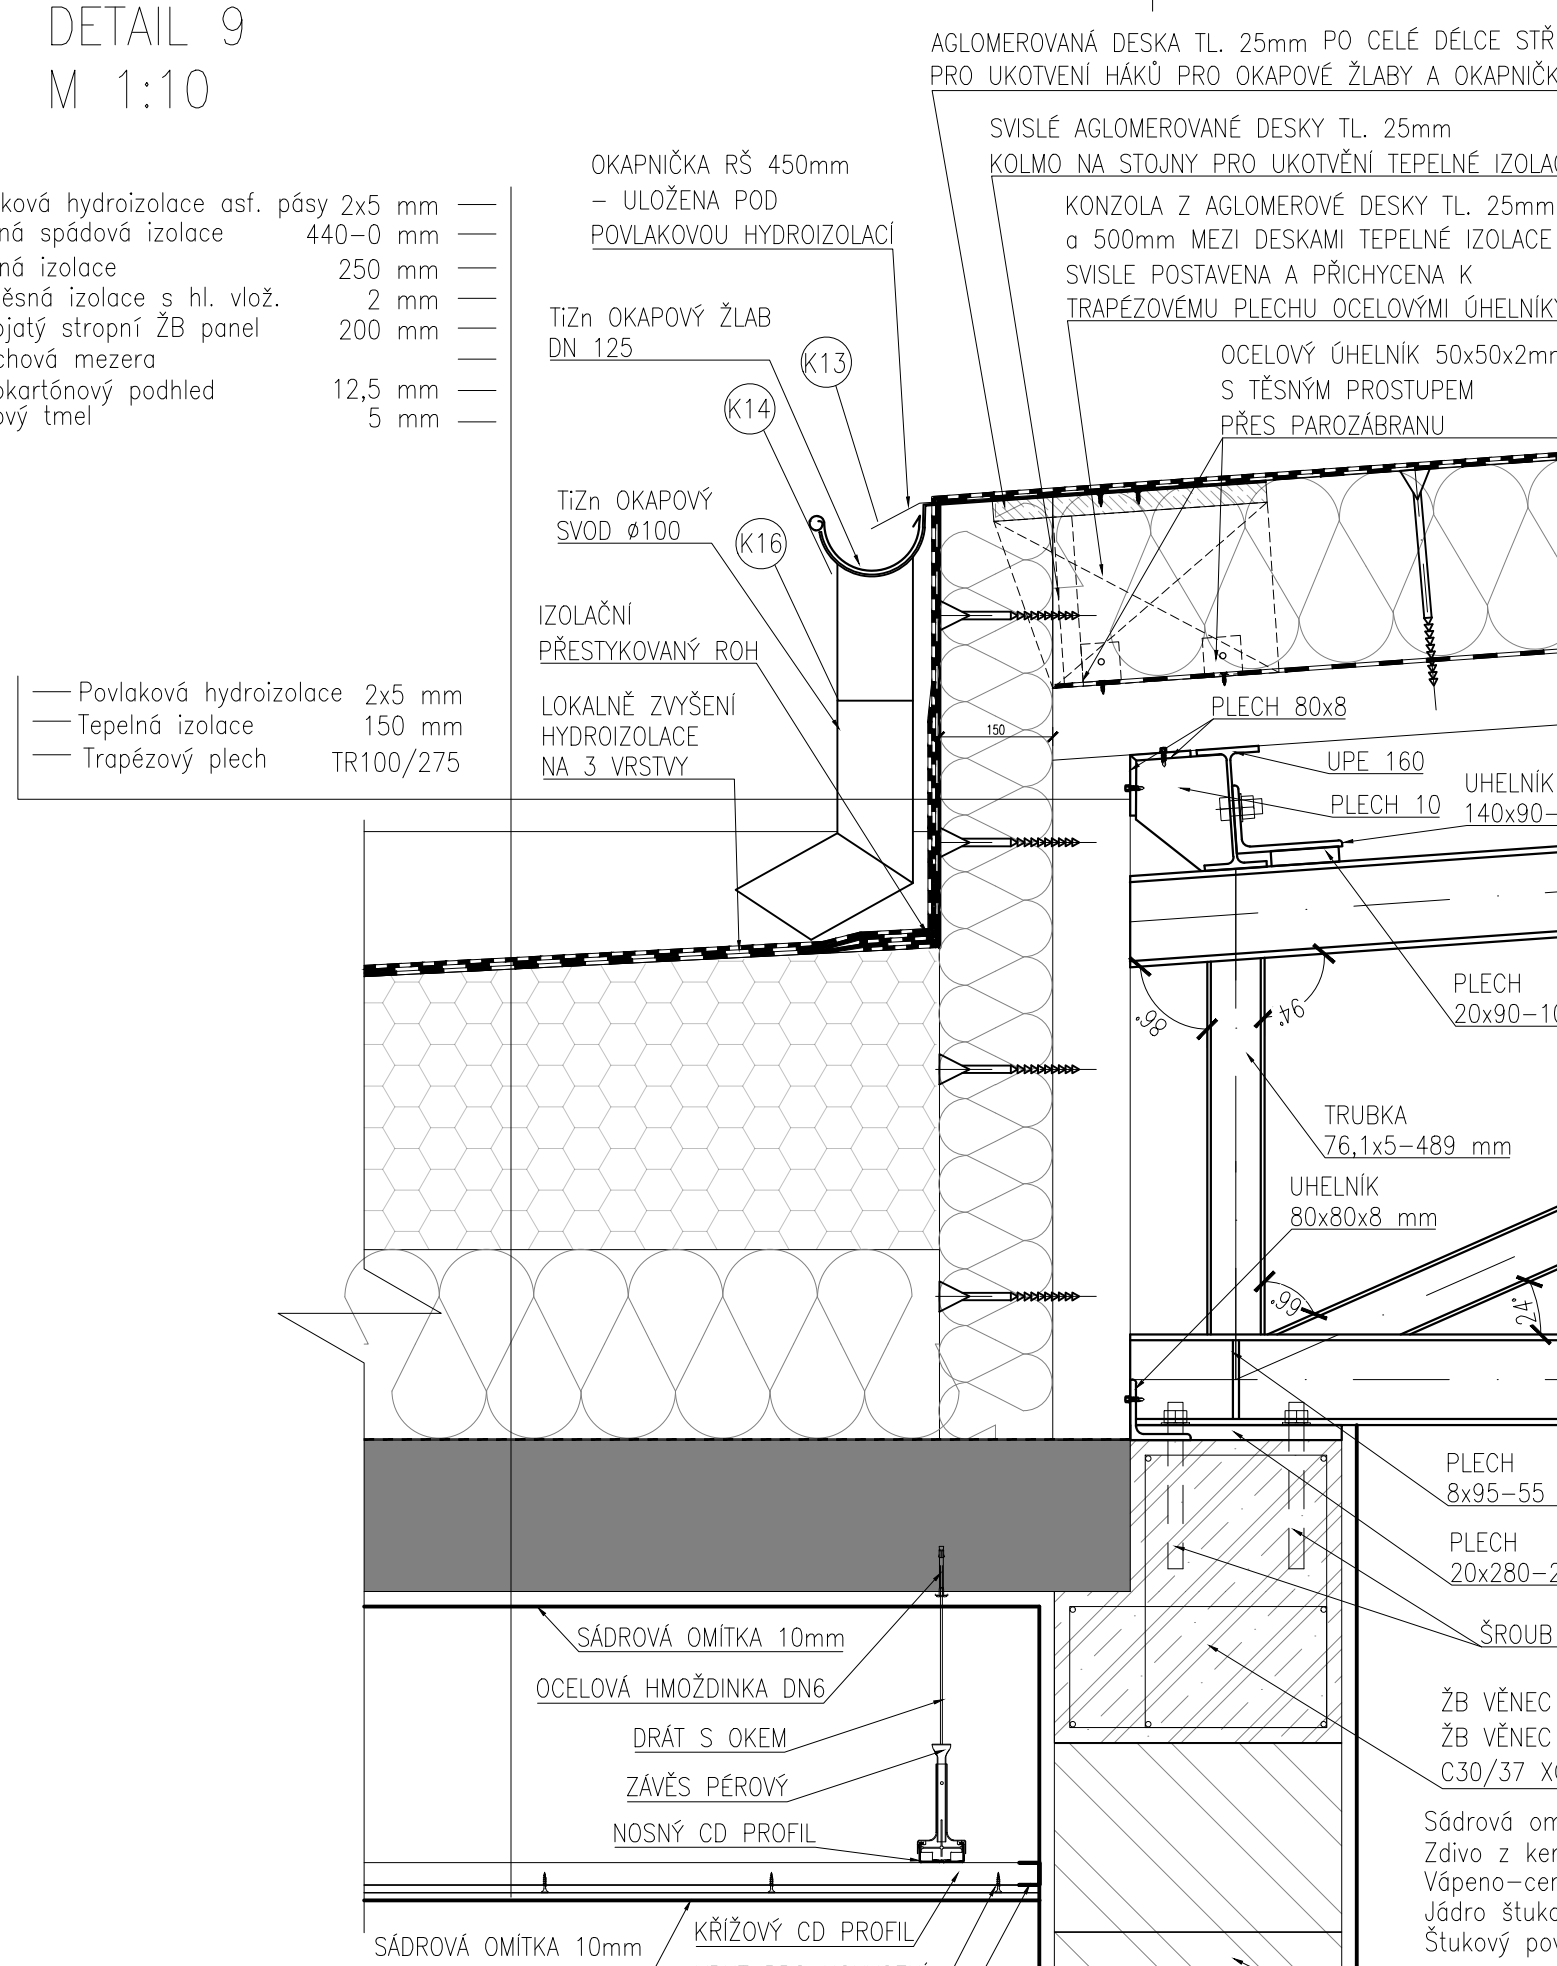


DETAIL 10
M 1:10

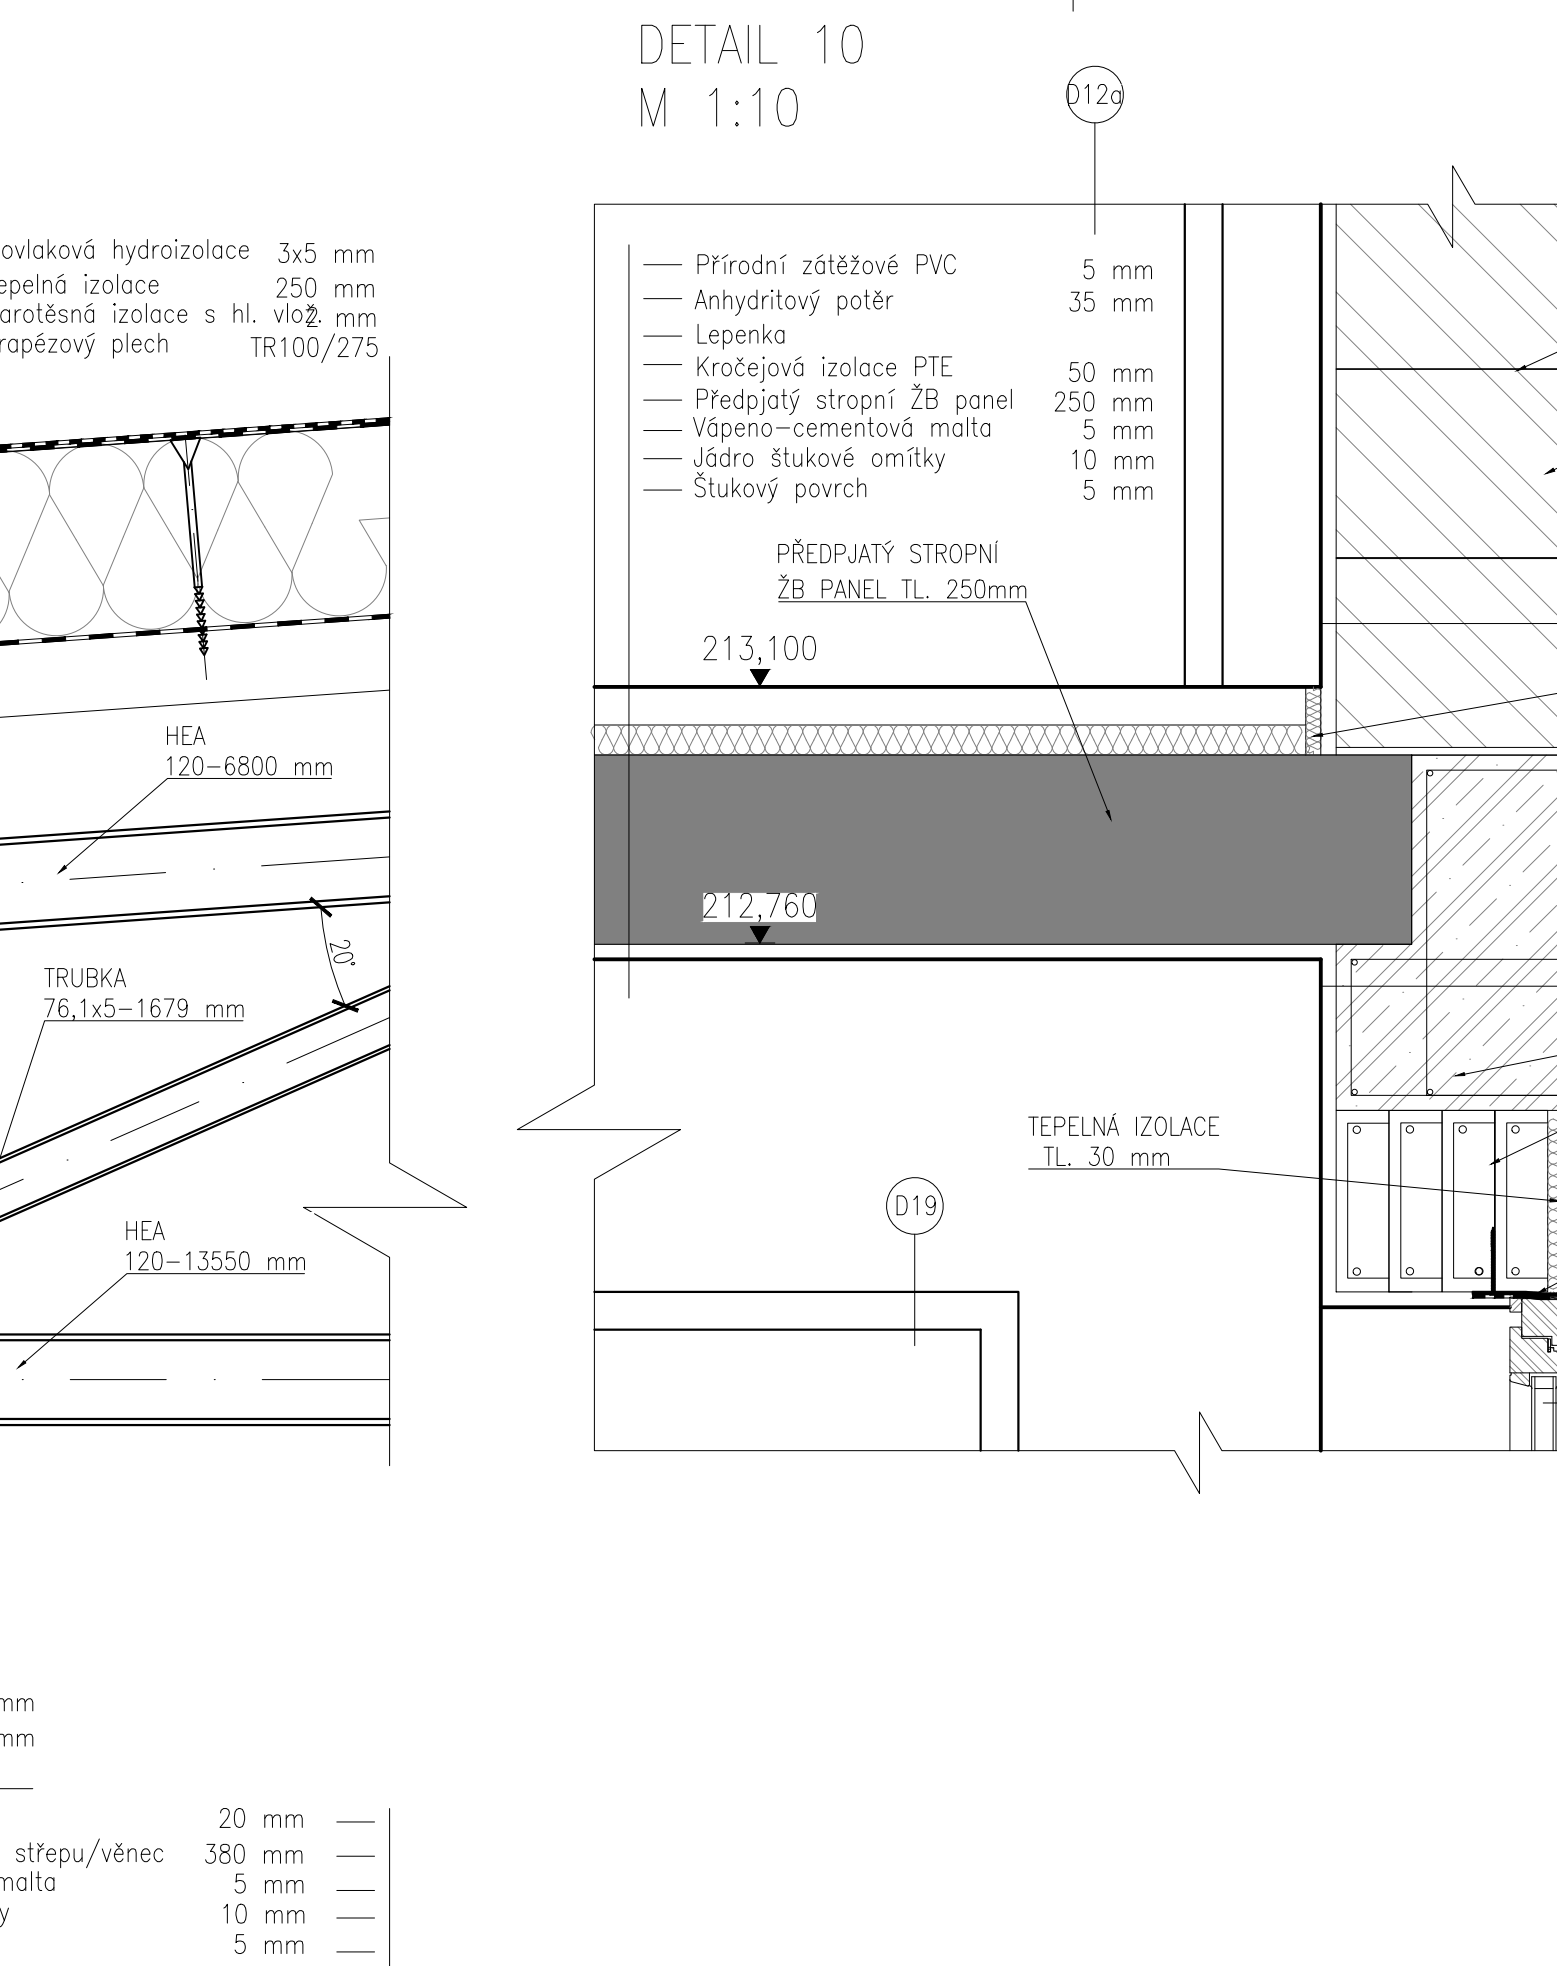

DETAIL 11
M 1:10

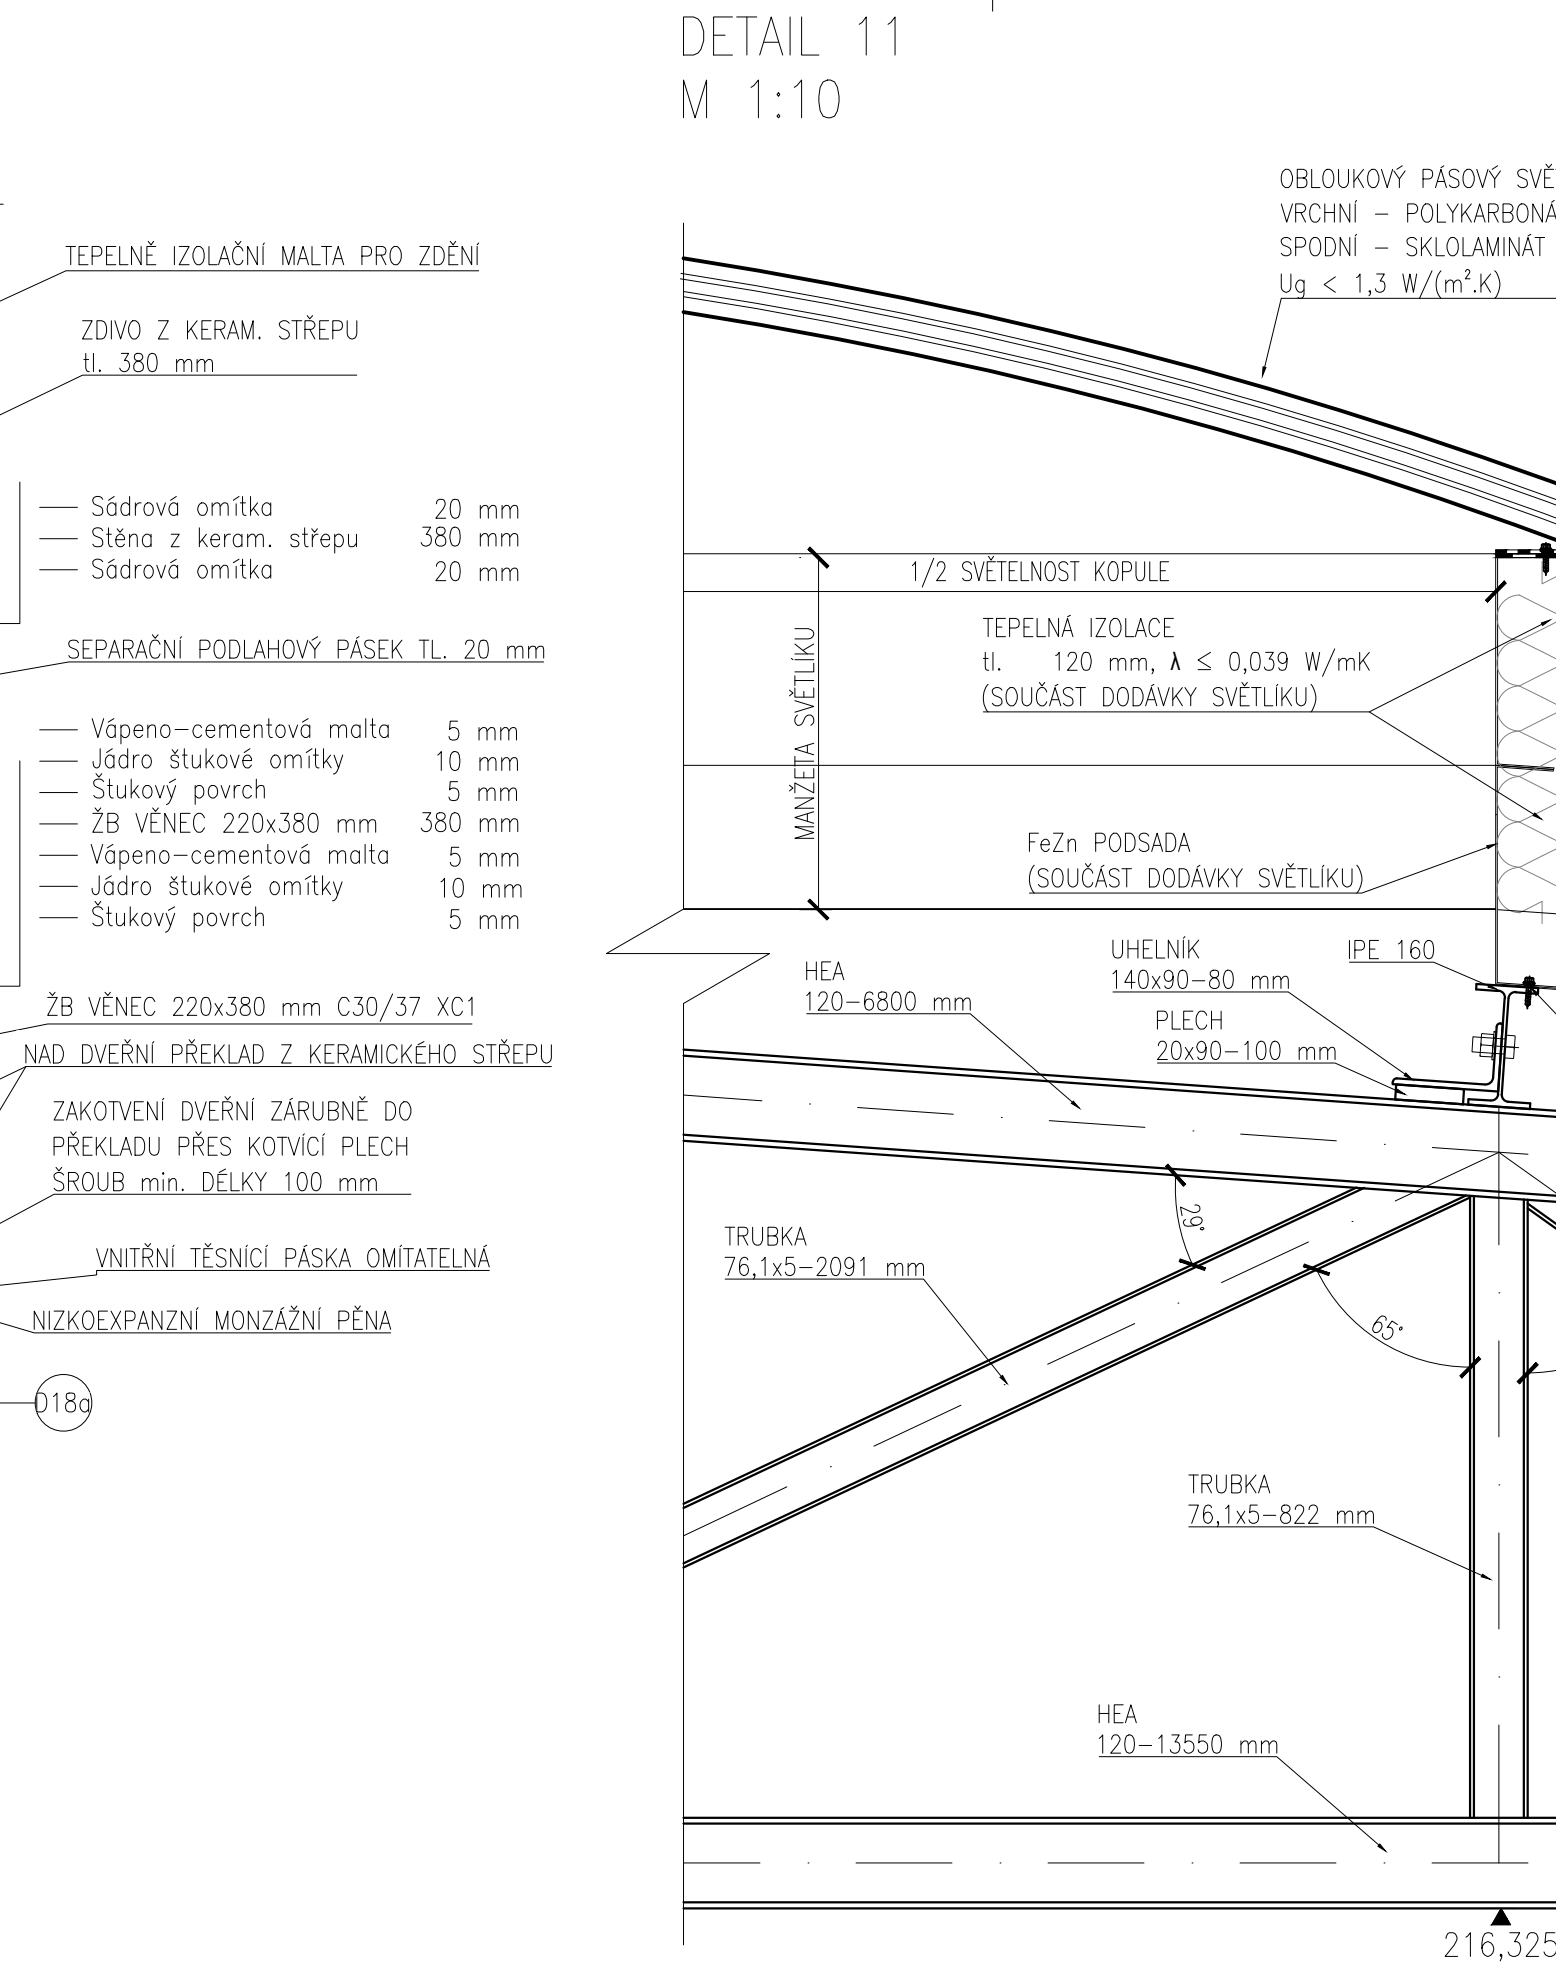

DETAIL 12
M 1:10

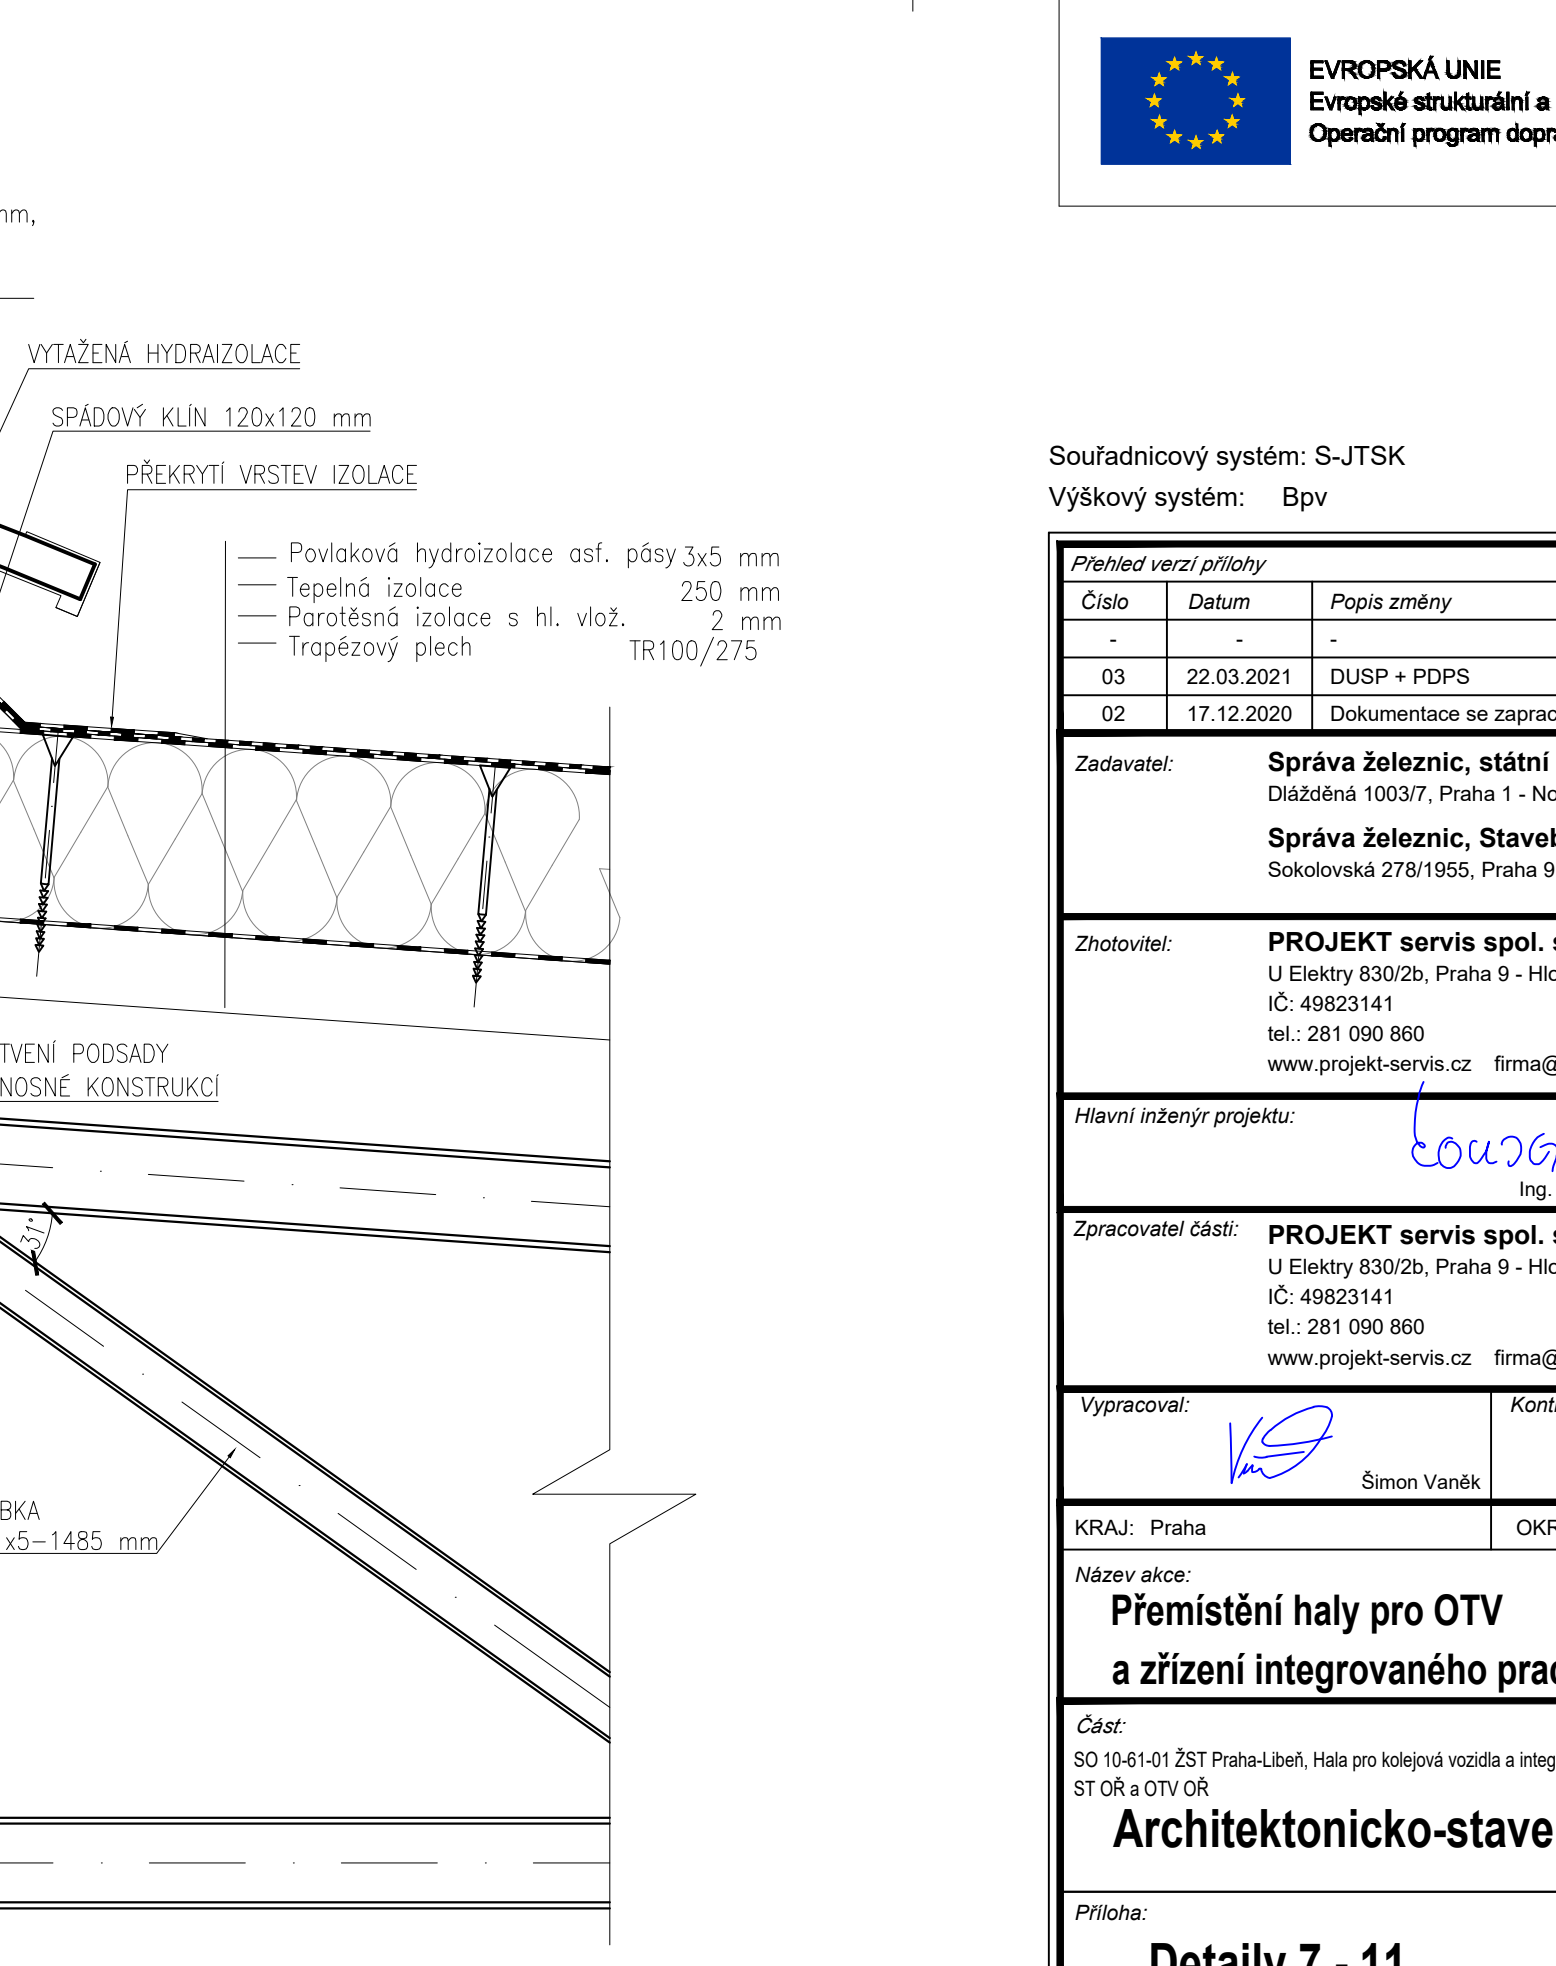

EVROPSKÁ UNIE
Evropské strukturální a investiční fondy
Operační program doprava

Ministerstvo dopravy
Státní fond dopravní infrastruktury

Souřadnicový systém: S-JTSK

Výškový systém: Bpv

Přehled verzí přílohy		Jméno	Podpis
Číslo	Datum	Popis změny	
03	22.03.2021	DUSP + PDPS	ŠIMON VANĚK
02	17.12.2020	Dokumentace se zpracovými připomínkami	ŠIMON VANĚK

Zadavatel: **Správa železnic, státní organizace**
Dlažběná 1003/7, Praha 1 - Nové Město 110 00

Správa železnic, Stavební správa západ
Sokolovská 278/1955, Praha 9 190 00

Zhotovitel: **PROJEKT servis spol. s r.o.**
U Elektrky 830/2b, Praha 9 - Hloubětín 198 00
IČ: 49823141
tel.: 281 090 860
www.projekt-servis.cz firma@projekt-servis.cz

Hlavní inženýr projektu: *Ing. Martin Koudelka* Zástupce hlavního inženýra projektu: *Ing. Michaela Kopalová*

Zpracovatel částí: **PROJEKT servis spol. s r.o.**
U Elektrky 830/2b, Praha 9 - Hloubětín 198 00
IČ: 49823141
tel.: 281 090 860
www.projekt-servis.cz firma@projekt-servis.cz

Vypracoval: *Šimon Vaněk* Kontroloval: *Ing. Michaela Kopalová* Odpovědný projektant: *Ing. Martin Koudelka*

KRAJ: Praha OKRES: Praha hl. m. OÚ: Praha hl. m.

Název akce: **Přemístění haly pro OTV a zřízení integrovaného pracoviště OTV a ST v rámci OŘ Praha**

Část: SO 10-61-01 ŽST Praha-Libeň, Hala pro kolejová vozidla a integrovaná pracoviště ST OŘ a OTV OŘ

Číslo zakázky: **ZAK-2019-06**

Stupeň: DUSP + PDPS Datum: 03/2021 Měřítko: 1:10 Formát: 7x44 Verze: Část: Č. přílohy: **01 D.2.2.1.1.1 15.3**

Příloha: **Detaily 7 - 11**

Dokument lze užívat pouze ve smyslu příslušné smlouvy o dílo. Zásadně jeho část nemůže být dílem zákona č. 121/2000 Sb. kopírována nebo jiným způsobem rozšiřována bez souhlasu PROJEKT servis spol. s r.o.