








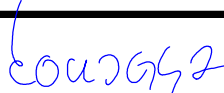



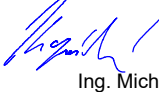
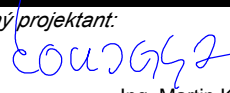
EVROPSKÁ UNIE
Evropské strukturální a investiční fondy
Operační program doprava

Ministerstvo dopravy
Státní fond dopravní infrastruktury





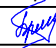
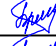


Souřadnicový systém: S-JTSK

Výškový systém: Bpv


Přehled verzí přílohy				
Číslo	Datum	Popis změny	Jméno	Podpis
03	22.03.2021	DUSP + PDPS	Vita Brovko	
02	17.12.2020	Dokumentace se zpracovávajícími připomínkami	Vita Brovko	
01	30.09.2020	Dokumentace k připomínkám	Vita Brovko	
Zadavatel: Správa železnic, státní organizace Dlážděná 1003/7, Praha 1 - Nové Město 110 00 Správa železnic, Stavební správa západ Sokolovská 278/1955, Praha 9 190 00				
Zhotovitel: PROJEKT servis spol. s r.o. U Elektry 830/2b, Praha 9 - Hloubětín 198 00 IČ: 49823141 tel.: 281 090 860 www.projekt-servis.cz firma@projekt-servis.cz				
Hlavní inženýr projektu:  Ing. Martin Koudelka		Zástupce hlavního inženýra projektu  Ing. Michaela Kopálová		
Zpracovatel částí: PROJEKT servis spol. s r.o. U Elektry 830/2b, Praha 9 - Hloubětín 198 00 IČ: 49823141 tel.: 281 090 860 www.projekt-servis.cz firma@projekt-servis.cz				
Vypracoval:  Vita Brovko		Kontroloval:  Ing. Michaela Kopálová	Odpovědný projektant:  Ing. Martin Koudelka	
KRAJ: Praha		OKRES: Praha hl. m.		OU: Praha hl. m.
Název akce: Přemístění haly pro OTV a zřízení integrovaného pracoviště OTV a ST v rámci OŘ Praha				
Část: SO 10-61-01 ŽST Praha-Libeň, Hala pro kolejová vozidla a integrovaná pracoviště ST OŘ a OTV OŘ			Číslo zakázky: ZAK-2019-06	
Stavebně-konstrukční řešení			Stupeň:	DUSP + PDPS
			Datum:	03/2021
			Měřítko:	1:50, 1:20 ; 1:10
Příloha:			Formát:	5xA4
Vazník V2			Verze:	01
			Část:	D.2.2.1.1.2
			C. přílohy:	4.3

Dokument lze užívat pouze ve smyslu příslušné smlouvy o dílo. Žádná jeho část nemůže být dle zákona č. 121/2000 Sb. kopírována nebo jiným způsobem rozšiřována bez souhlasu PROJEKT servis spol. s r.o.

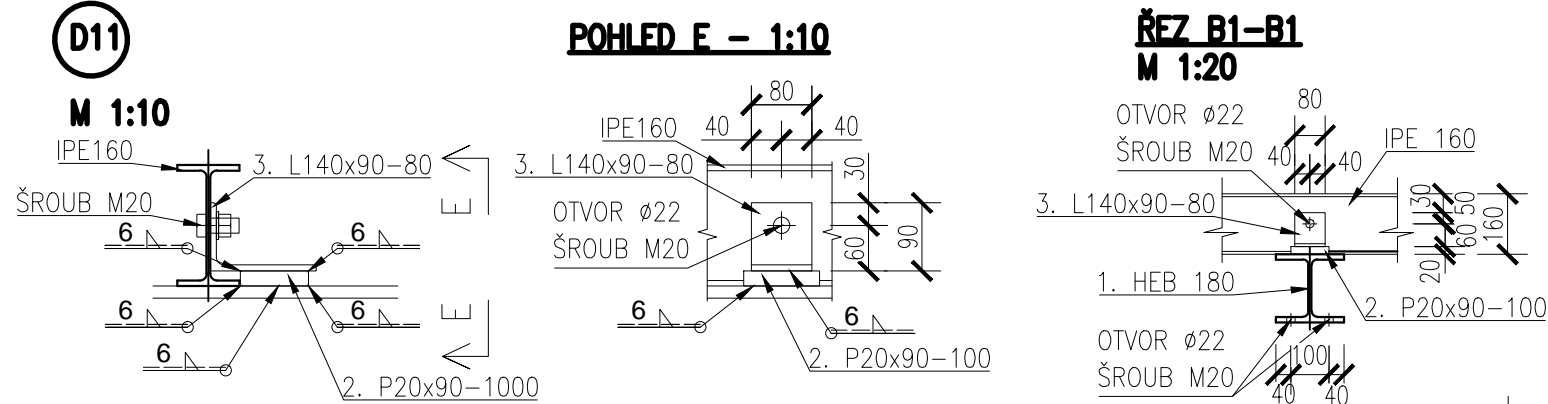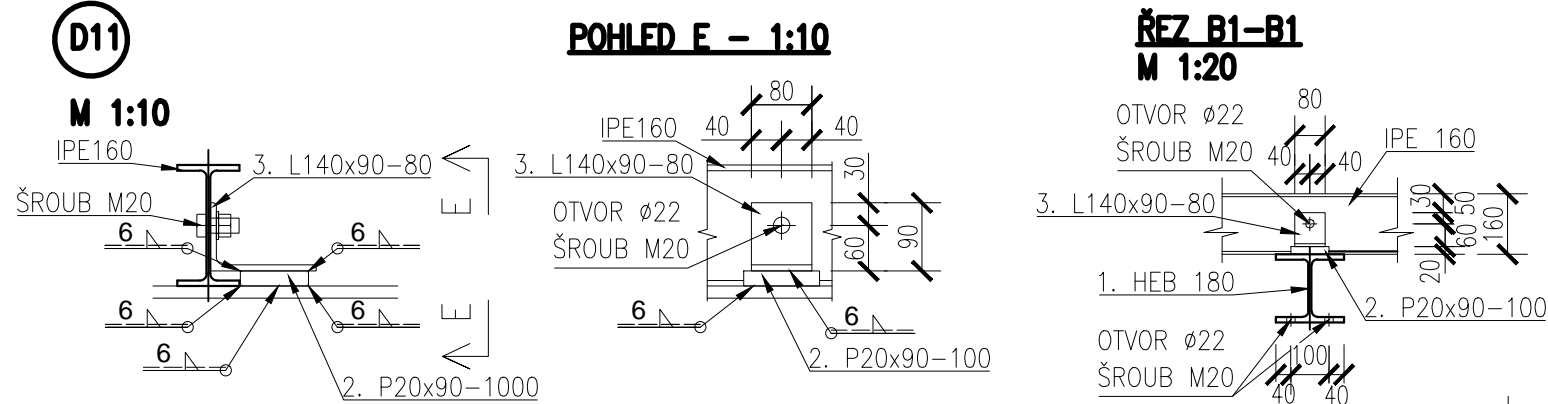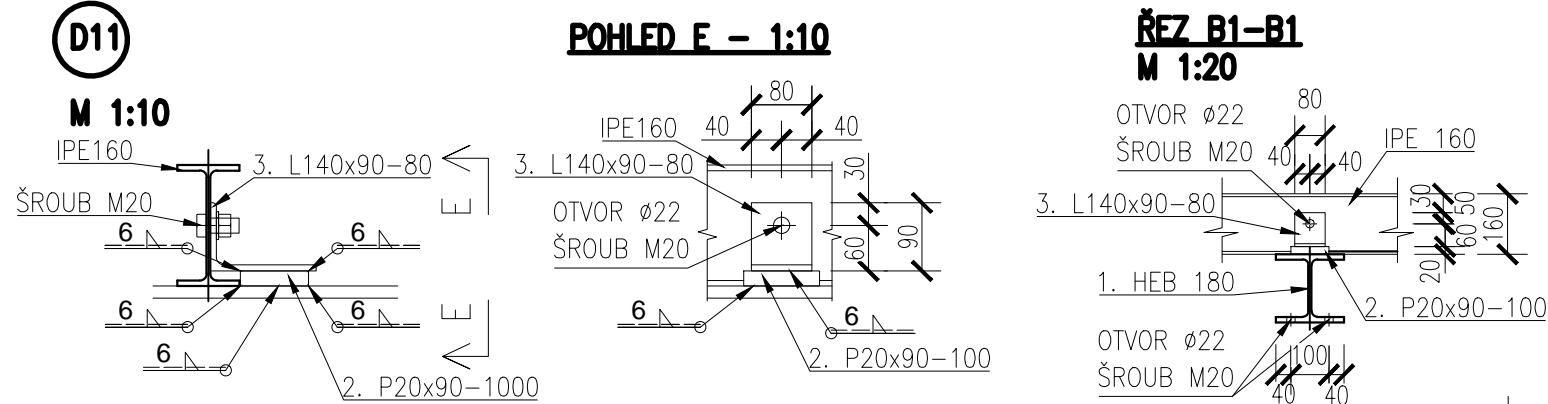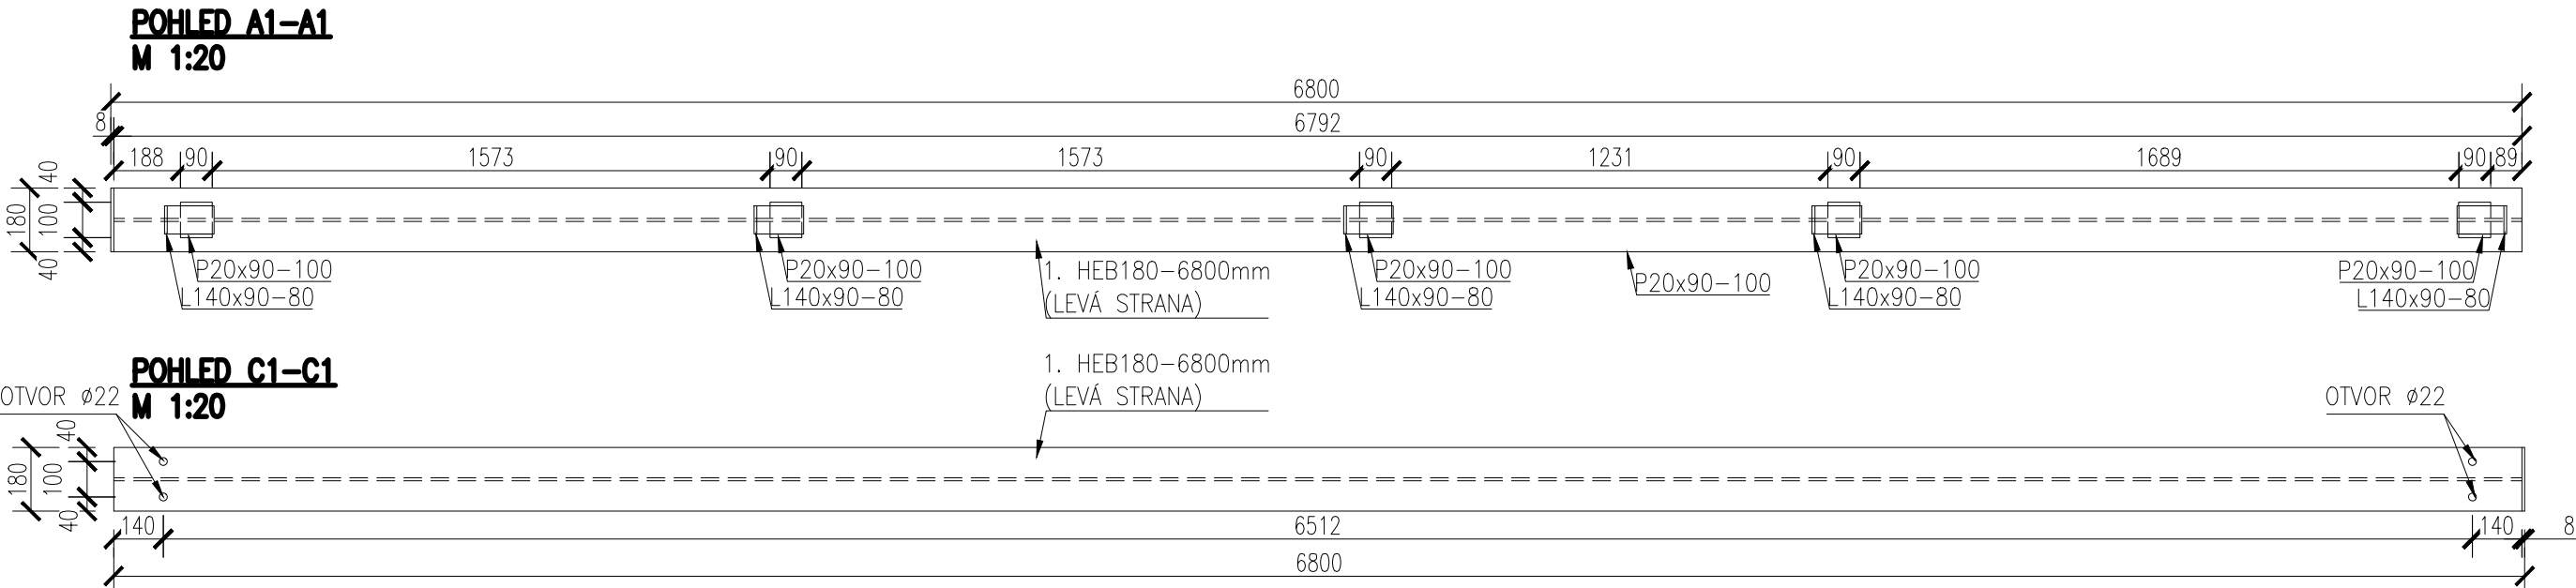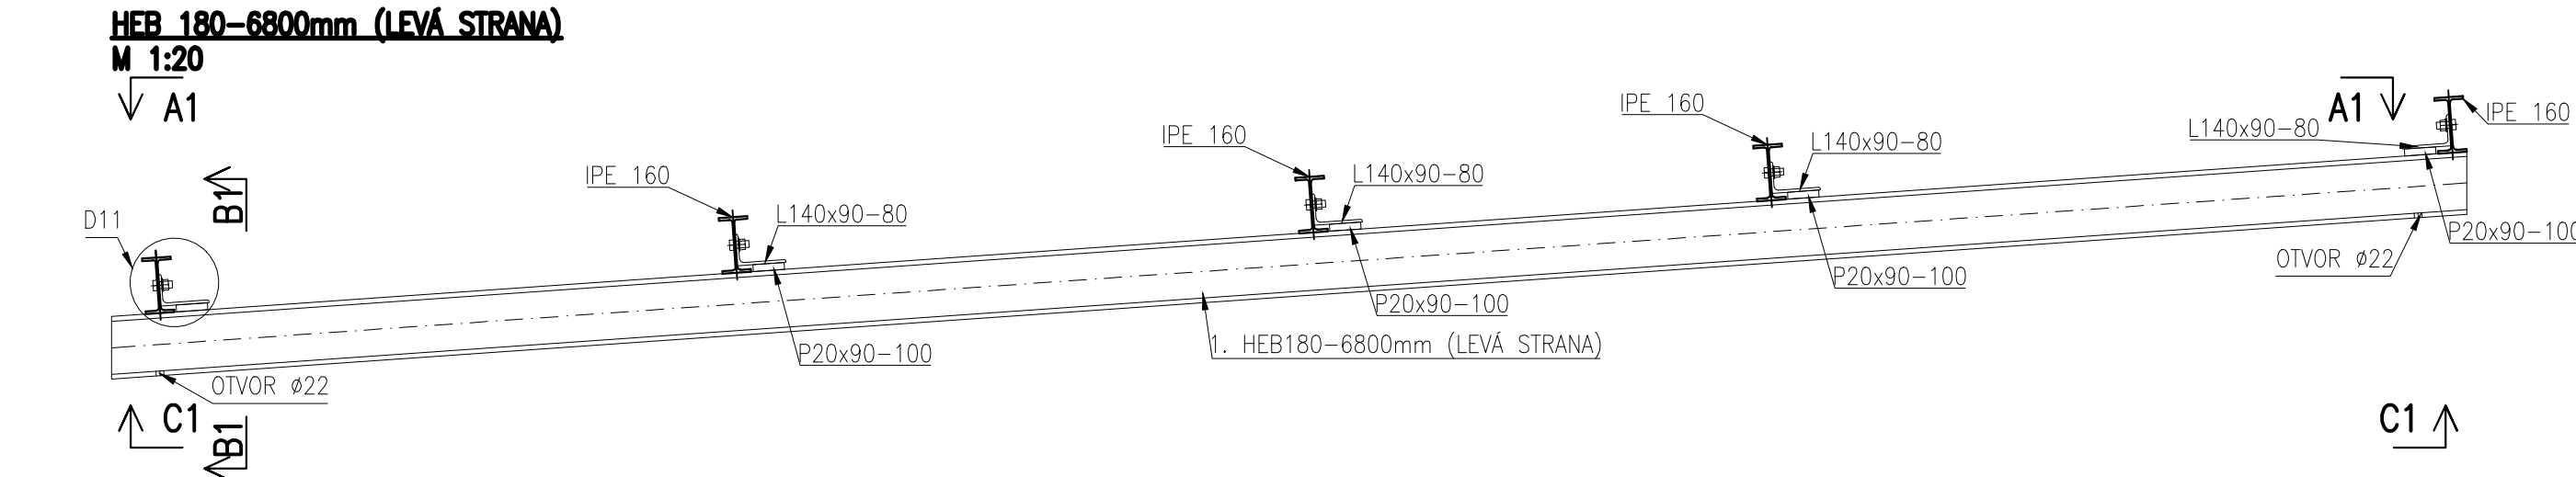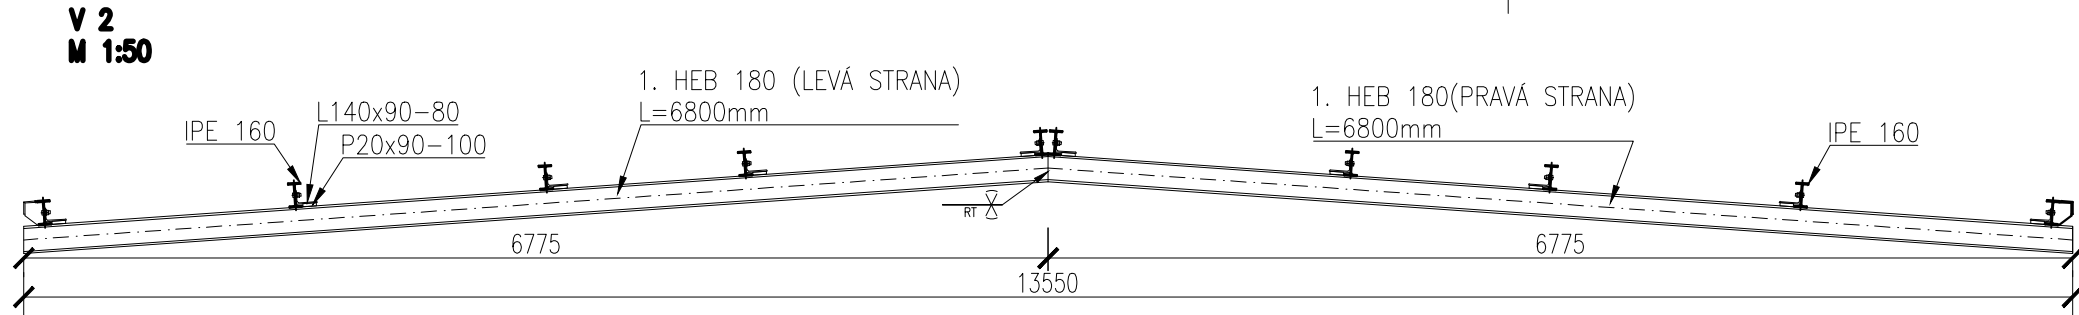


VÝKAZ MATERIÁLU						
VAZNÍK V2						
P.č.	POPIS	ROZMĚR [m (m²)]	HMOTNOST [kg/m(kus)]		POČET KUSŮ	CELKEM [kg]
1	HEB 180	6,800 m	51,20	kg/m	2	696,3
2	PLECH 20	0,09x0,1 m²	1,41	kg/kus	10	14,1
3	L140x90x10	0,080 m	17,50	kg/m	10	14,0
4	ŠROUB M20	0,250 m	-		8	-
Hmotnost jednoho vazníků						724,5
Hmotnost vazníka x Počet kusu (2ks)						1448,9

HEB 180-6800mm (PRAVÁ STRANA)
M 1:20

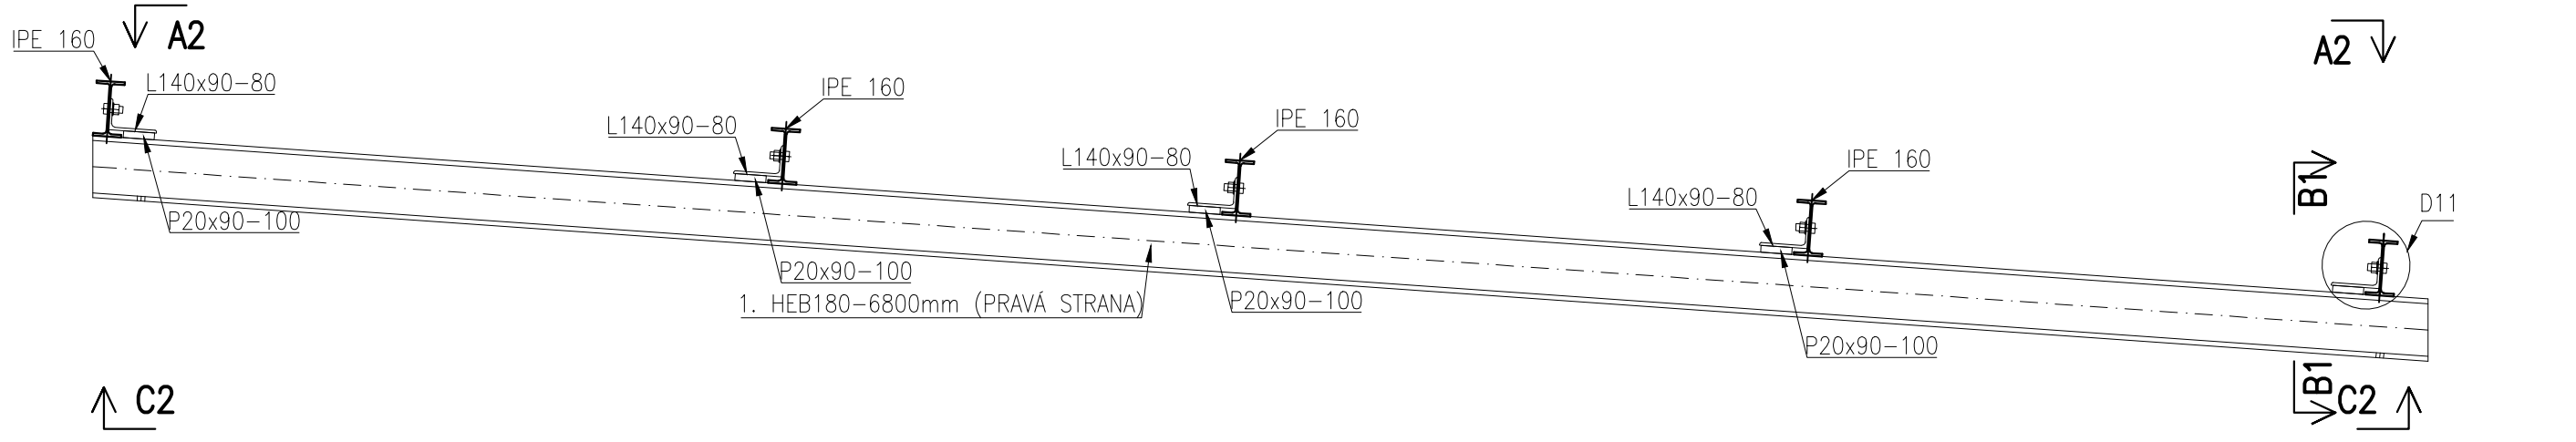

POHLED A2-A2
M 1:20

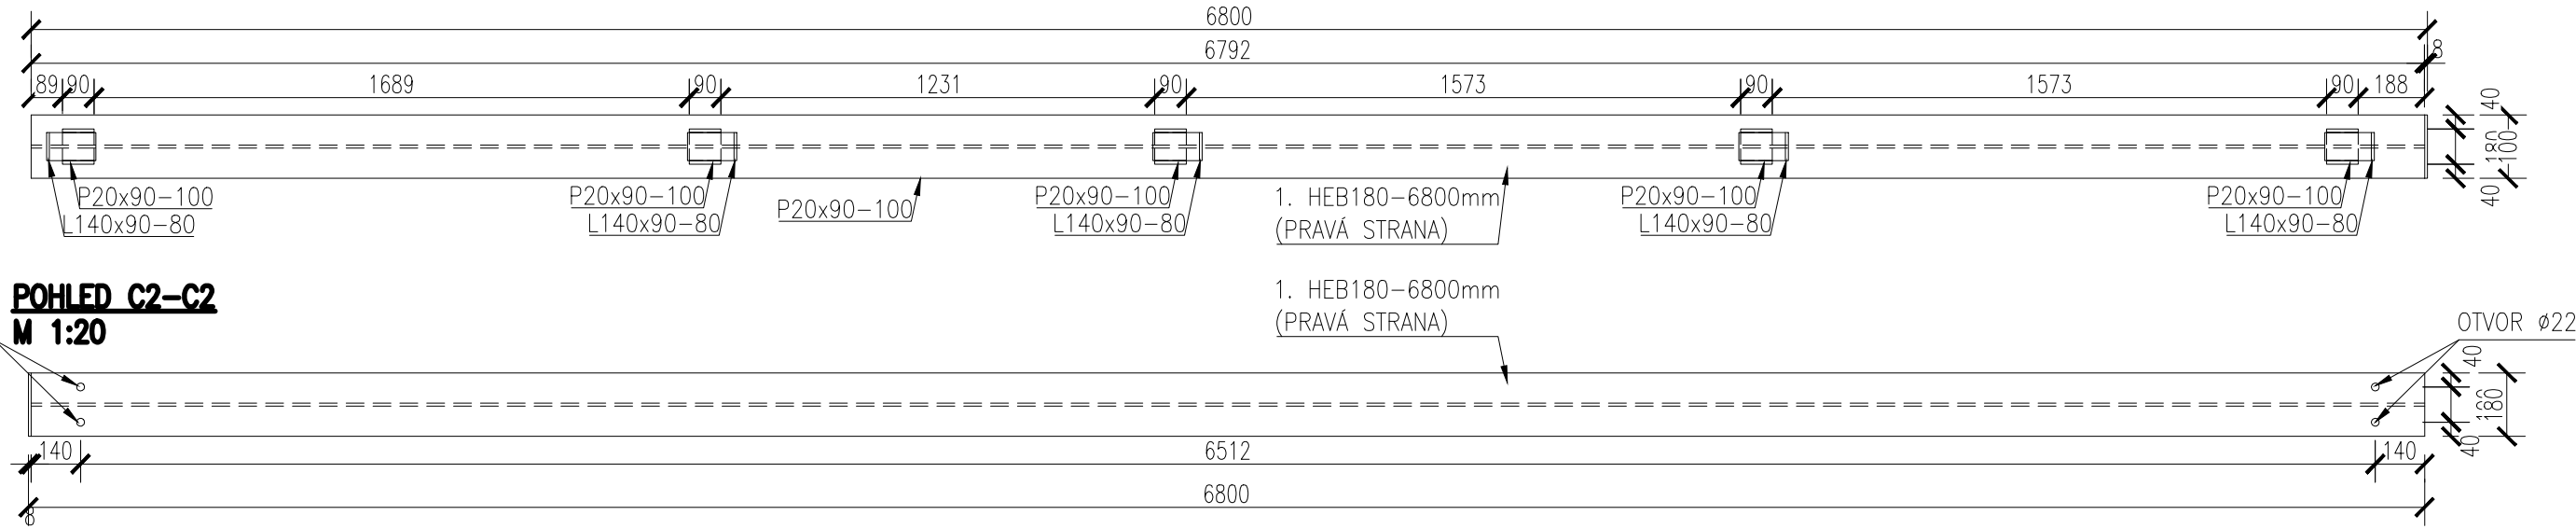

POHLED C2-C2
M 1:20

