


Podrobný podélný profil: ZPEVNENE_PLOCHY PŘED NOVOU BUDOVOU M 1:100/100
Rozsah: km 0,00000 - km 0,03436

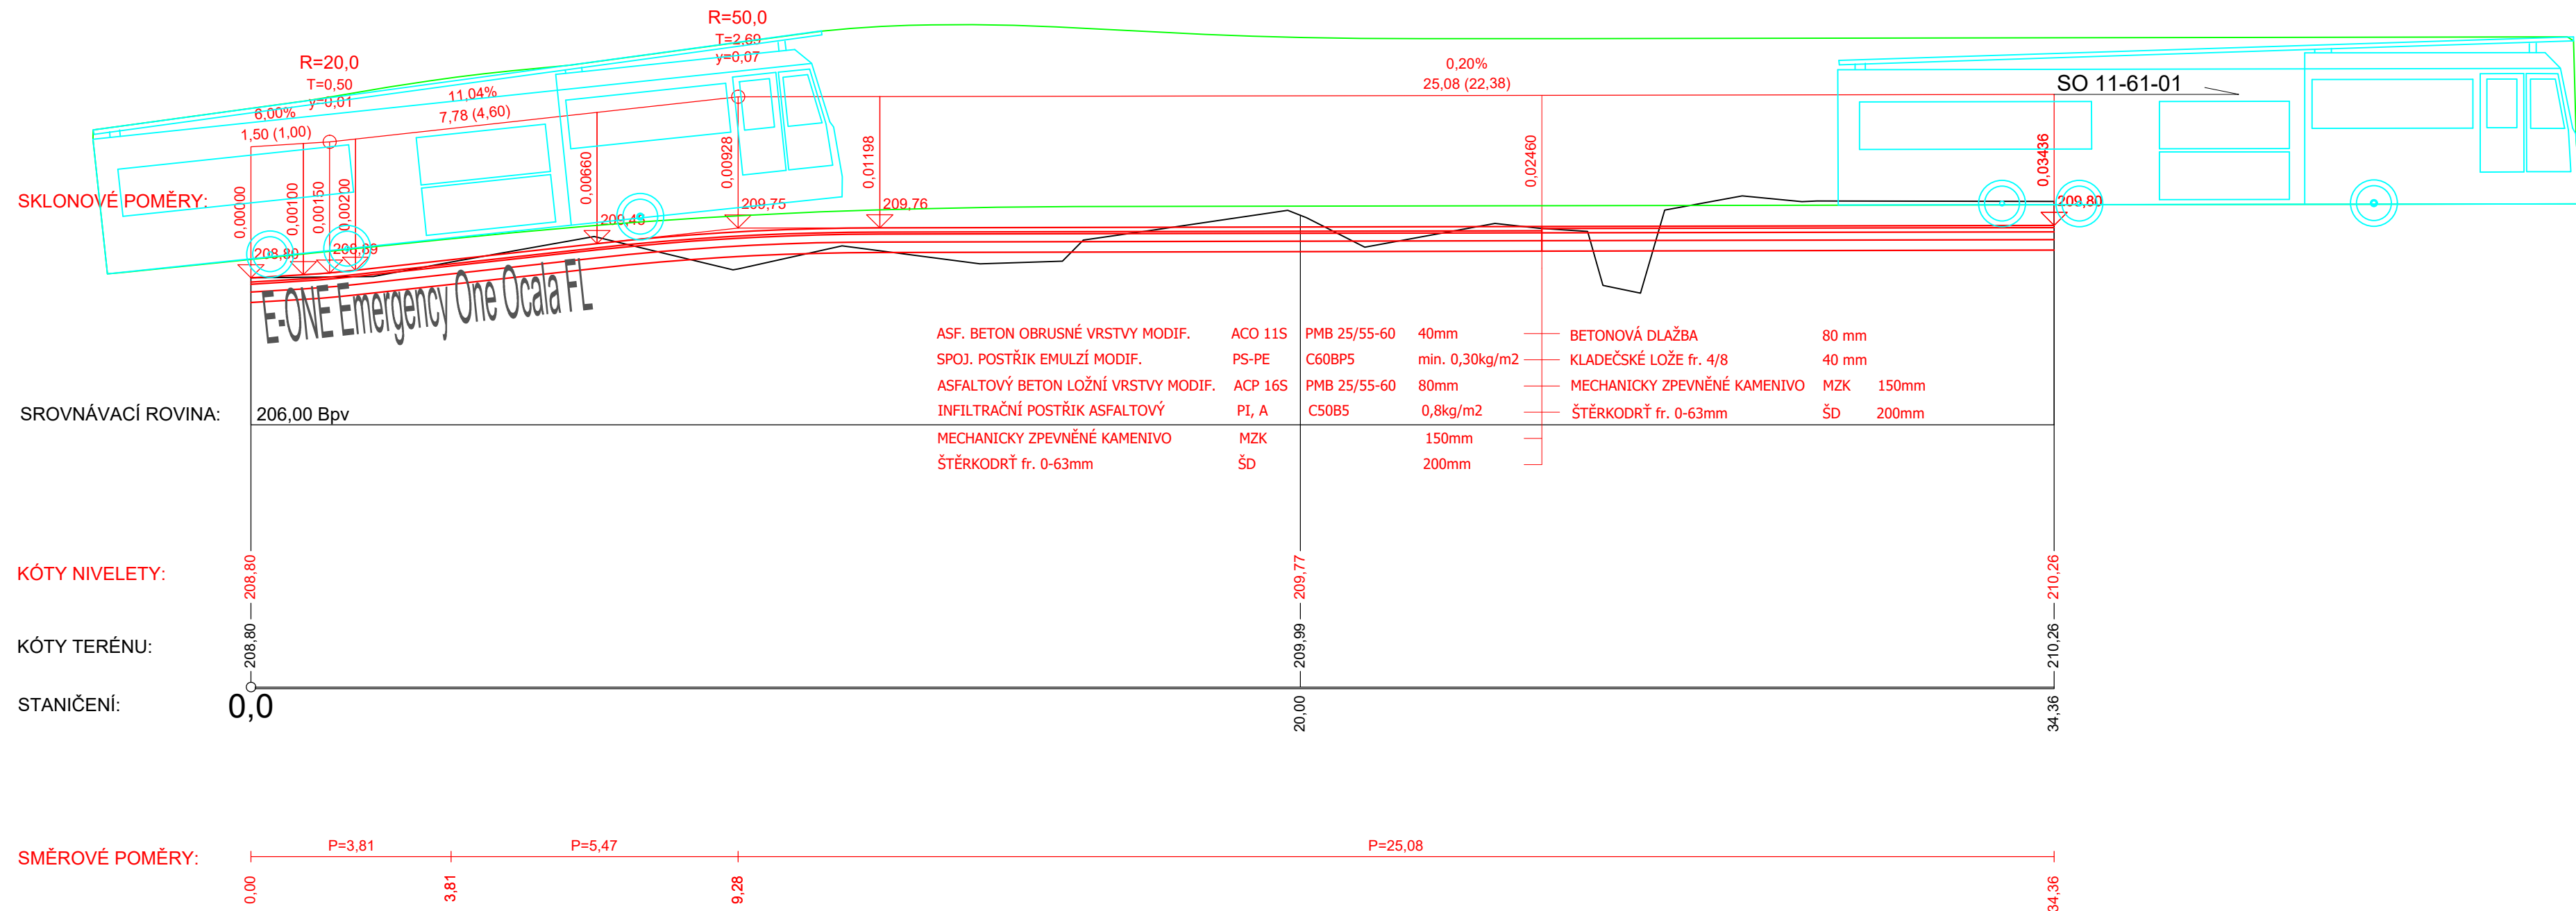

EVROPSKÁ UNIE
Evropské strukturální a investiční fondy
Operační program doprava

Ministerstvo dopravy
Státní fond dopravní infrastruktury

Souřadnicový systém: S-JTSK
Výškový systém: Bpv

Přehled verzí přílohy				
Číslo	Datum	Popis změny	Jméno	Podpis
01	22.03.2021	DUSP + PDPS	Melichar	
P02	17.12.2020	Dokumentace se zapracovanými připomínkami	Melichar	
P01	30.09.2020	Dokumentace k připomínkám	Melichar	

Zadavatel: **Správa železnic, státní organizace**
Dlážděná 1003/7, Praha 1 - Nové Město 110 00

Správa železnic, Stavební správa západ
Sokolovská 278/1955, Praha 9 190 00

Zhotovitel: **PROJEKT servis spol. s r.o.**
U Elektry 830/2b, Praha 9 - Hloubětín 198 00
IČ: 49823141
tel.: 281 090 860
www.projekt-servis.cz firma@projekt-servis.cz

Hlavní inženýr projektu:
Ing. Martin Koudelka

Zástupce hlavního inženýra projektu:
Ing. Michaela Kopálová

Zpracovatel částí: **PROJEKT servis spol. s r.o.**
U Elektry 830/2b, Praha 9 - Hloubětín 198 00
IČ: 49823141
tel.: 281 090 860
www.projekt-servis.cz firma@projekt-servis.cz

Vypracoval:
Ing. Stanislav Melichar

Kontroloval:
Bc. Martin Juga

Odpovědný projektant:
Ing. Stanislav Melichar

KRAJ: Praha

OKRES: Praha hl. m.

OÚ: Praha hl. m.

Název akce:

Přemístění haly pro OTV

a zřízení integrovaného pracoviště OTV a ST v rámci OŘ Praha

Část: D.2.1.8 POZEMNÍ KOMUNIKACE	Číslo zakázky: ZAK-2019-06
SO 10-31-01 ŽST Praha-Libeň,	Stupeň: DUSP + PDPS
Zpevněné plochy	Datum: 03/2021
	Měřítko: 1 : 100
	Formát: 4XA4
Příloha:	Verze: Část: Č. přílohy:
PODÉLNÝ PROFIL ZPEVNĚNÝCH PLOCH PŘED NOVOU BUDOVOU	01 D.2.1.8 3

Dokument lze užívat pouze ve smyslu příslušné smlouvy o dílo. Žádná jeho část nemůže být díle zákona č. 121/2000 Sb. kopírována nebo jiným způsobem rozšiřována bez souhlasu PROJEKT servis spol. s r.o.