






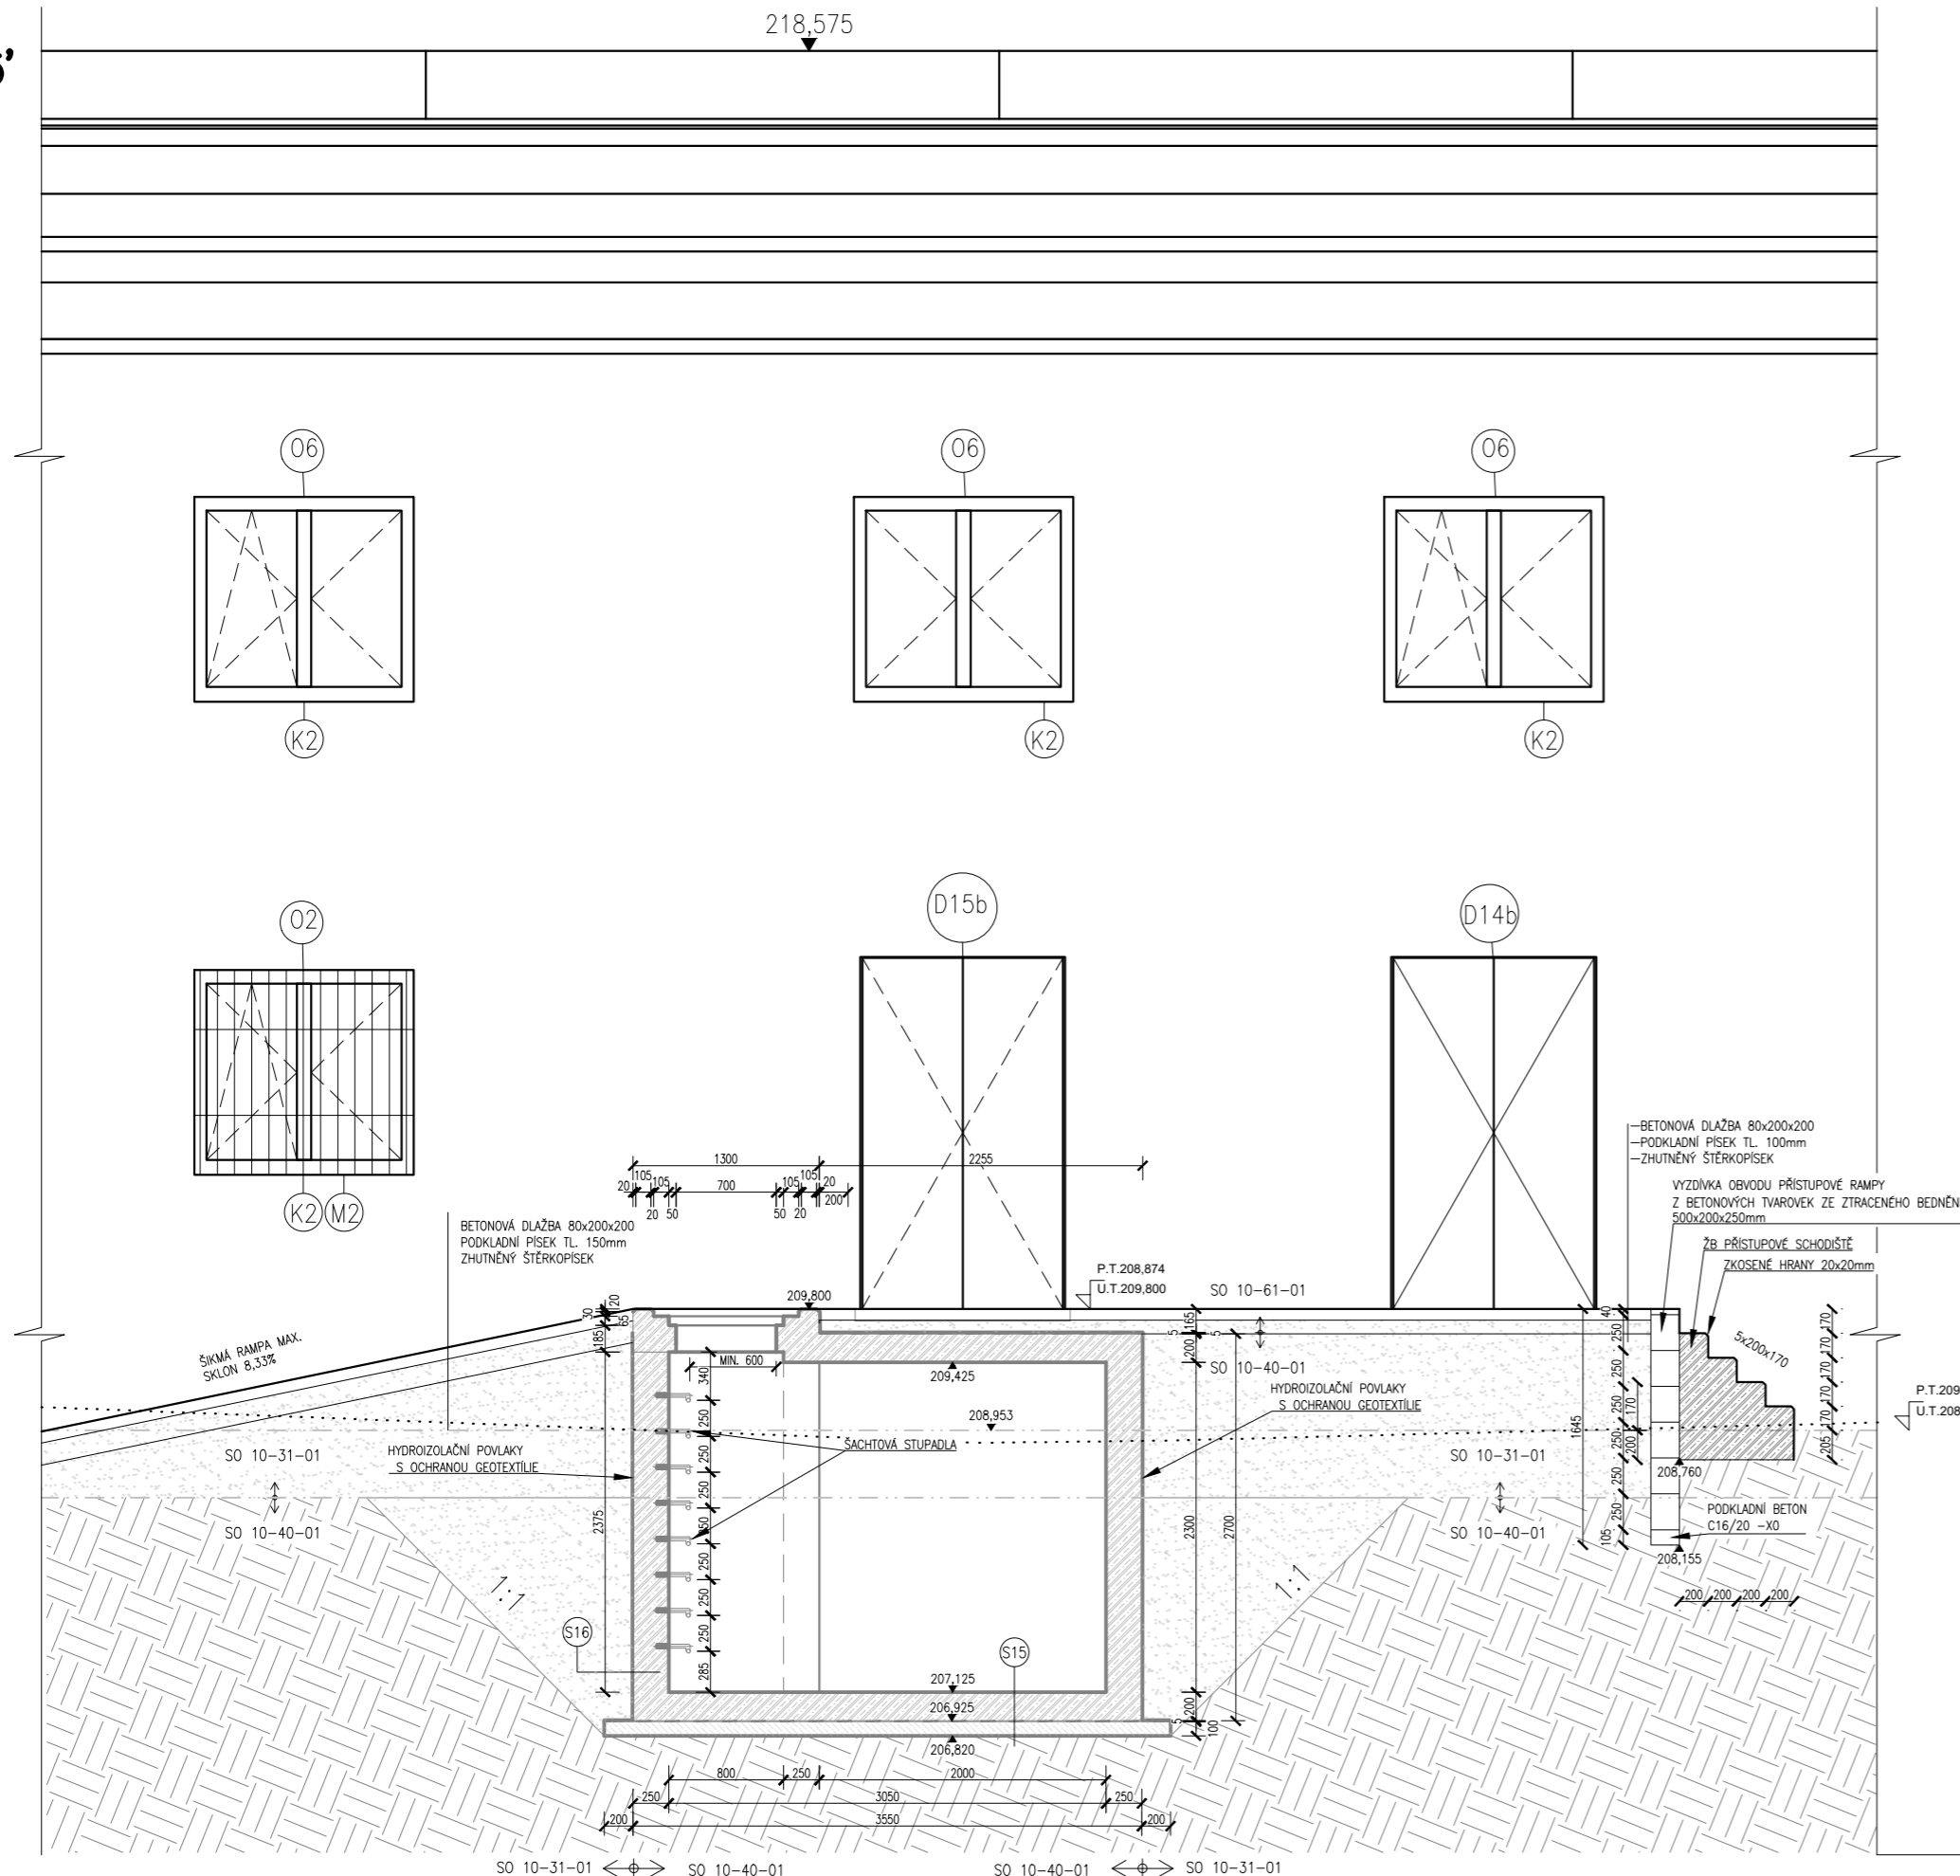

PŘÍČNÝ ŘEZ 5-5'
M1:25



LEGENDA MATERIÁLU:

- | | |
|---|-----------------------------|
|  | Zdivo z keramického střeput |
|  | Železobeton |
|  | Podkladní beton |
|  | Štěrkopísek |
|  | Hydroizolace |
|  | Rostlý terén |

LEGENDA SO/PS

SO 10-31-01 ŽST Praha-Libeň,
Zpevněné plochy
SO 10-40-01 ŽST Praha-Libeň,
Kabelovod 404,85 – 405,10

SKLADBY SO 10-40-01 KABELOVOD:

- | | | |
|-----|---------------------------|--------|
| S15 | Cementový potěr | |
| | ŽB základová deska C25/30 | 200 mm |
| | Hydroizolační pásy | 5 mm |
| | Podkladový beton C16/20 | 100 mm |
| | Rostlý terén | |
| S16 | Rostlý terén | |
| | Hydroizolační pásy | 5 mm |
| | ŽB základová deska C25/30 | 250 mm |
| S17 | ŽB základový pás C25/30 | 610 mm |
| | Hydroizolační pásy | 5 mm |
| | Rostlý terén | |

SROVNÁVACÍ ROVINA













EVROPSKÁ UNIE
Evropské strukturální a investiční fondy
Operační program doprava

Ministerstvo dopravy
Státní fond dopravní
infrastruktury

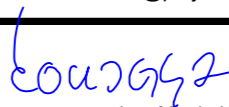

Souřadnicový systém: S-JTSK

Výškový systém: Bpv

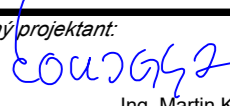Přehled verzí přílohy					
Číslo	Datum	Popis změny	Jméno	Podpis	
-	-	-	-		
03	22.03.2021	DUSP + PDPS	ŠIMON VANĚK		
02	17.12.2020	Dokumentace se zapracovanými připomínkami	ŠIMON VANĚK		
Zadavatel: Správa železnic, státní organizace Dlážděná 1003/7, Praha 1 - Nové Město 110 00 Správa železnic, Stavební správa západ Sokolovská 278/1955, Praha 9 190 00					
Zhotovitel: PROJEKT servis spol. s r.o. U Elektry 830/2b, Praha 9 - Hloubětín 198 00 IČ: 49823141 tel.: 281 090 860 www.projekt-servis.cz firma@projekt-servis.cz					
Hlavní inženýr projektu:  Ing. Martin Koudelka		Zástupce hlavního inženýra projektu  Ing. Michaela Kopálová			
Zpracovatel části: PROJEKT servis spol. s r.o. U Elektry 830/2b, Praha 9 - Hloubětín 198 00 IČ: 49823141 tel.: 281 090 860 www.projekt-servis.cz firma@projekt-servis.cz					
Vypracoval:  Šimon Vaněk		Kontroloval:  Ing. Michaela Kopálová	Odpovědný projektant:  Ing. Martin Koudelka		
KRAJ: Praha		OKRES: Praha hl. m.	OÚ: Praha hl. m.		
Název akce: Přemístění haly pro OTV a zřízení integrovaného pracoviště OTV a ST v rámci OŘ Praha					
Část: SO 10-61-01 ŽST Praha-Libeň, Hala pro kolejová vozidla a integrovaná pracoviště ST OŘ a OTV OŘ Architektonicko-stavební řešení			Číslo zakázky: ZAK-2019-06		
			Stupeň:	DUSP + PDPS	
			Datum:	03/2021	
			Měřítko:	1:50	
			Formát:	3xA4	
Příloha: Podélný řez 5-5'			Verze:	Část:	Č. přílohy:
			01	D.2.2.1.1.1	7.5