I5. IPE 160 – 11430mm
M 1:20

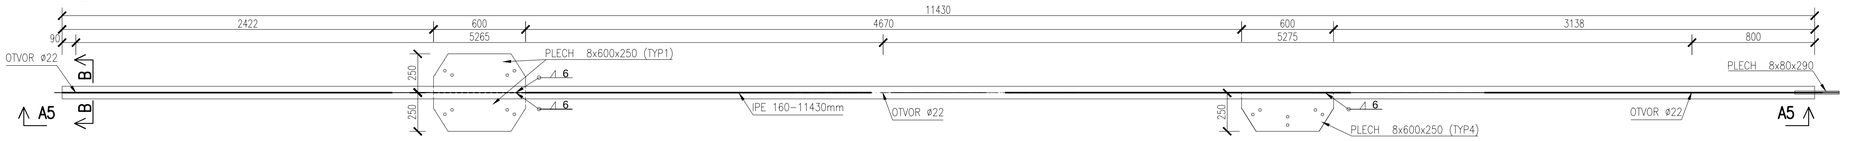

POHLED A5–A5
M 1:20

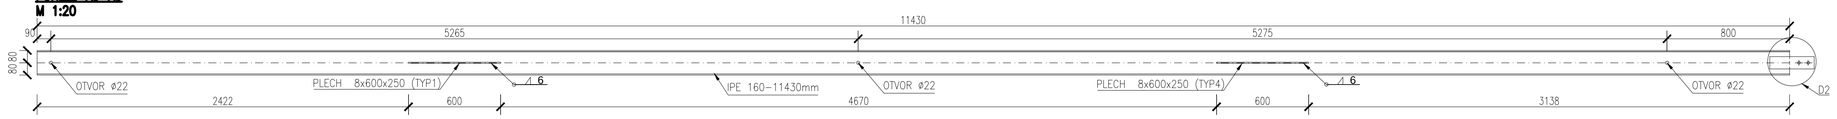

I6. IPE 160 – 10540mm
M 1:20

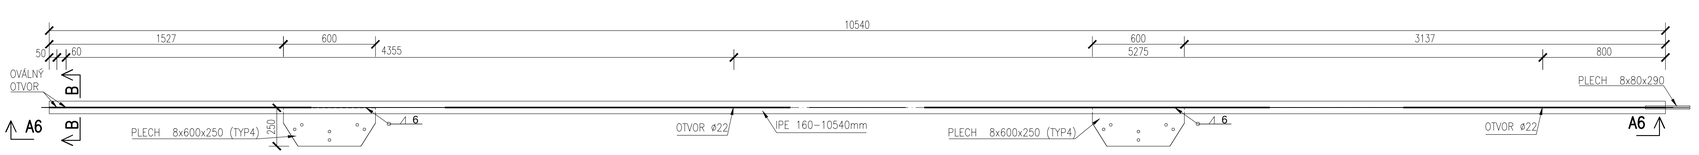

POHLED A6–A6
M 1:20

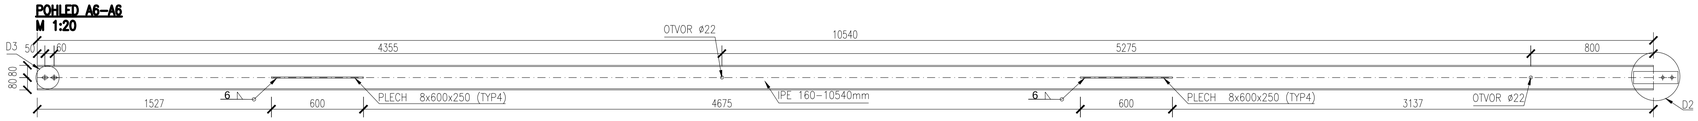

I7. IPE 160 – 10540mm
M 1:20

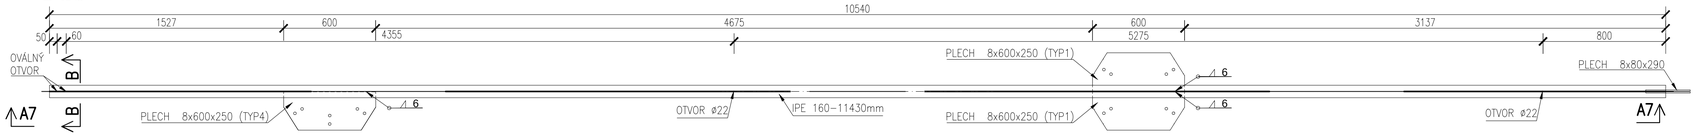

POHLED A7–A7
M 1:20

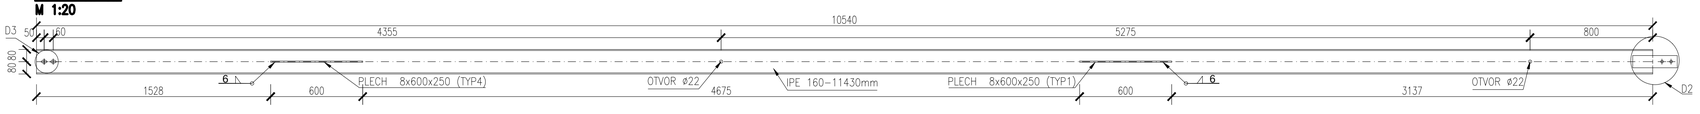

I8. IPE 160 – 9720mm
M 1:20

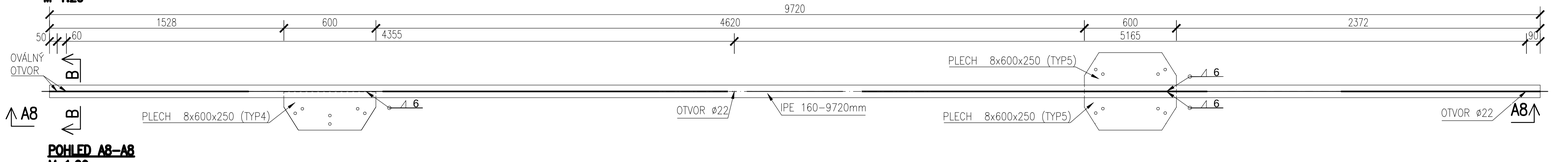

POHLED A8–A8
M 1:20

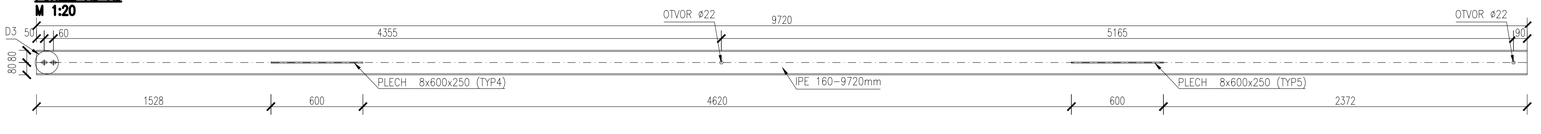

PLECH 8x600x250 (TYP5)
M 1:10

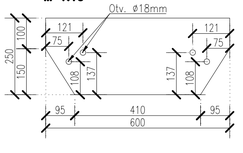

ŘEZ B–B
M 1:20

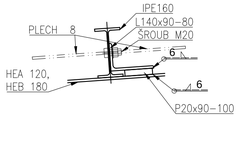

D1
M 1:1

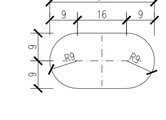

D2
M 1:5

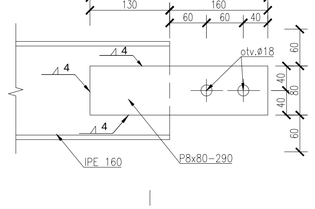

D3
M 1:5

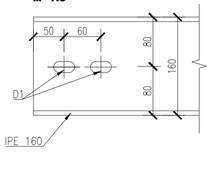

PLECH 8x600x250 (TYP1)
M 1:10

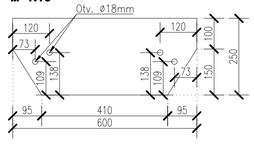

PLECH 8x600x250 (TYP4)
M 1:10

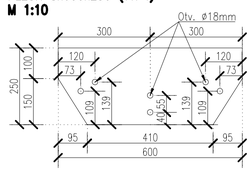

VÝKAZ MATERIÁLU

VAZNICE I5

P.č.	POPIS	ROZMĚR [m (m²)]		HMOTNOST [kg/m(kus)]		POČET KUSŮ	CELKEM [kg]
1	IPE 160	11,430	m	15,80	kg/m	1	180,6
2	PLECH 8	0,60x0,25	m²	9,42	kg/kus	3	28,3
3	PLECH 8	0,08x0,29	m²	1,46	kg/kus	2	2,9
4	ŠROUB M20	0,060	m	-		3	-
5	ŠROUB M16	0,050	m	-		2	-
Hmotnost jedné vaznice							211,8
Hmotnost vaznice x Počet kusu (1ks)							211,8

VAZNICE I6

P.č.	POPIS	ROZMĚR [m (m²)]		HMOTNOST [kg/m(kus)]		POČET KUSŮ	CELKEM [kg]
1	IPE 160	10,540	m	15,80	kg/m	1	166,5
2	PLECH 8	0,60x0,250	m²	9,42	kg/kus	2	18,8
3	PLECH 8	0,08x0,29	m²	1,46	kg/kus	2	2,9
4	ŠROUB M20	0,060	m	-		2	-
5	ŠROUB M16	0,050	m	-		2	-
Hmotnost jedné vaznice							188,3
Hmotnost vaznice x Počet kusu (3ks)							564,9

VAZNICE I7

P.č.	POPIS	ROZMĚR [m (m²)]		HMOTNOST [kg/m(kus)]		POČET KUSŮ	CELKEM [kg]
1	IPE 160	10,540	m	15,80	kg/m	1	166,5
2	PLECH 8	0,60x0,25	m²	9,42	kg/kus	3	28,3
3	PLECH 8	0,08x0,29	m²	1,46	kg/kus	2	2,9
4	ŠROUB M20	0,060	m	-		2	-
5	ŠROUB M16	0,050	m	-		2	-
Hmotnost jedné vaznice							197,7
Hmotnost vaznice x Počet kusu (1ks)							197,7

VAZNICE I8

P.č.	POPIS	ROZMĚR [m (m²)]		HMOTNOST [kg/m(kus)]		POČET KUSŮ	CELKEM [kg]
1	IPE 160	9,720	m	15,80	kg/m	1	153,6
2	PLECH 8	0,60x0,25	m²	9,42	kg/kus	3	28,3
3	ŠROUB M20	0,060	m	-		3	-
Hmotnost jedné vaznice							181,8
Hmotnost vaznice x Počet kusu (1ks)							181,8

Souřadnicový systém: S-JTSK
Výškový systém: Bpv

Přehled verzí přílohy

Číslo	Datum	Popis změny	Jméno	Podpis
-	-	-	-	
-	-	-	-	
03	22.03.2021	DUSP + PDPS	Vita Brovko	

Zadavatel:
Správa železnic, státní organizace
Dlážděná 1003/7, Praha 1 - Nové Město 110 00
Správa železnic, Stavební správa západ
Sokolovská 278/1955, Praha 9 190 00

Zhotovitel:
PROJEKT servis spol. s r.o.
U Elektry 830/2b, Praha 9 - Hloubětín 198 00
IČ: 49823141
tel.: 281 090 860
www.projekt-servis.cz firma@projekt-servis.cz

Hlavní inženýr projektu: Ing. Martin Koudelka
Zástupce hlavního inženýra projektu Ing. Michaela Kopálová

Zpracovatel části:
PROJEKT servis spol. s r.o.
U Elektry 830/2b, Praha 9 - Hloubětín 198 00
IČ: 49823141
tel.: 281 090 860
www.projekt-servis.cz firma@projekt-servis.cz

Vypracoval: Vita Brovko
Kontroloval: Ing. Michaela Kopálová
Odpovědný projektant: Ing. Martin Koudelka

KRAJ: Praha | OKRES: Praha hl. m. | OÚ: Praha hl. m.

Název akce:
Přemístění haly pro OTV a zřízení integrovaného pracoviště OTV a ST v rámci OŘ Praha

Část:
SO 10-61-01 ŽST Praha-Libeň, Hala pro kolejová vozidla a integrovaná pracoviště ST OŘ a OTV OŘ
Stavebně-konstrukční řešení

Číslo zakázky: ZAK-2019-06
Stupeň: DUSP + PDPS
Datum: 03/2021
Měřítko: 1:20 ; 1:10 ; 1:5, 1:1
Formát: 8xA4

Příloha:
Vaznice I5, I6, I7, I8

Verze: 01 | *Část:* D.2.2.1.1.2 | *Č. přílohy:* 4.14

Dokument lze užívat pouze ve smyslu příslušné smlouvy o dílo. Žádná jeho část nemůže být dle zákona č. 121/2000 Sb. kopírována nebo jiným způsobem rozšiřována bez souhlasu PROJEKT servis spol. s r.o.