



V 4
M 1:25

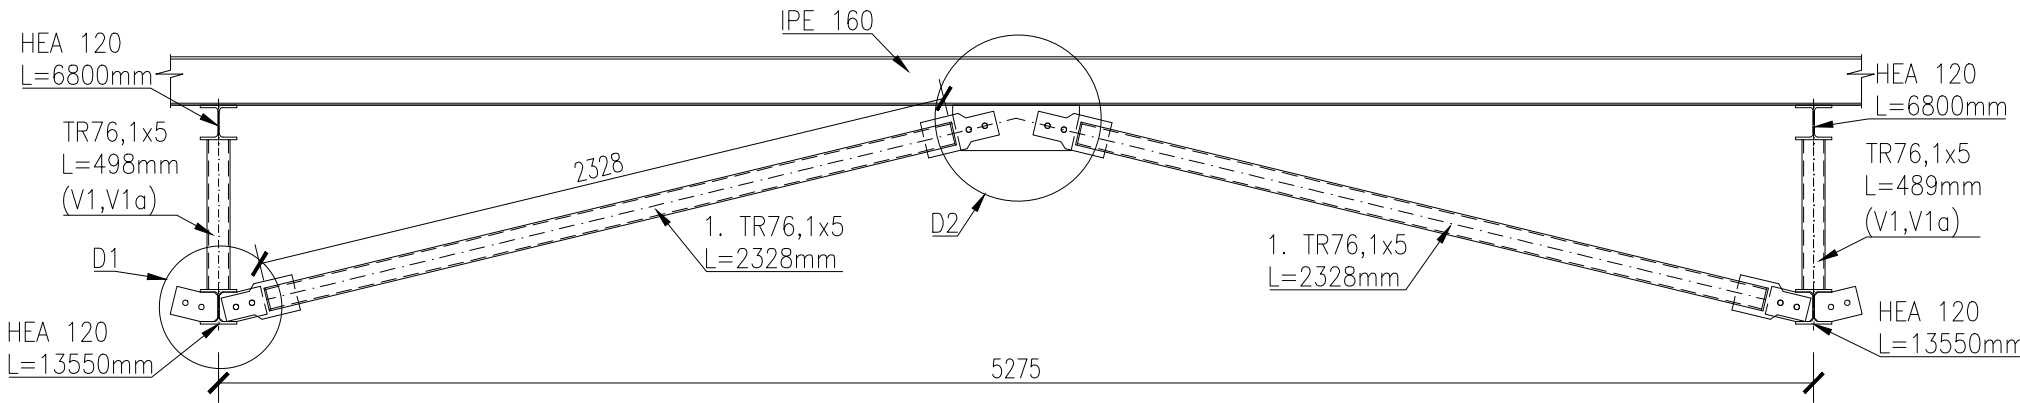


2. PLECH 8x245x120
M 1:10

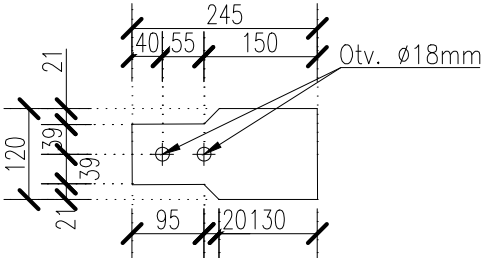


D1

M 1:10

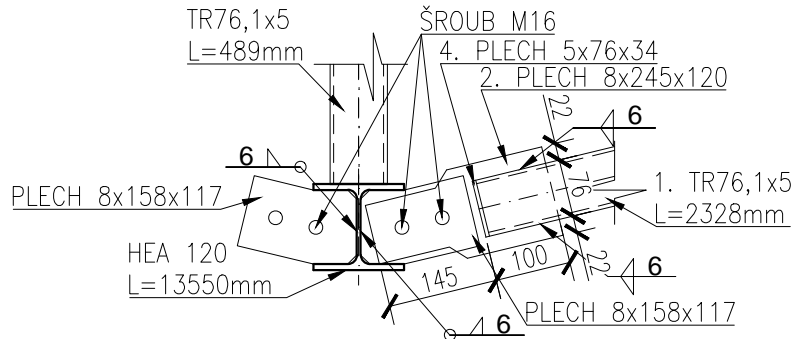


D2


M 1:10

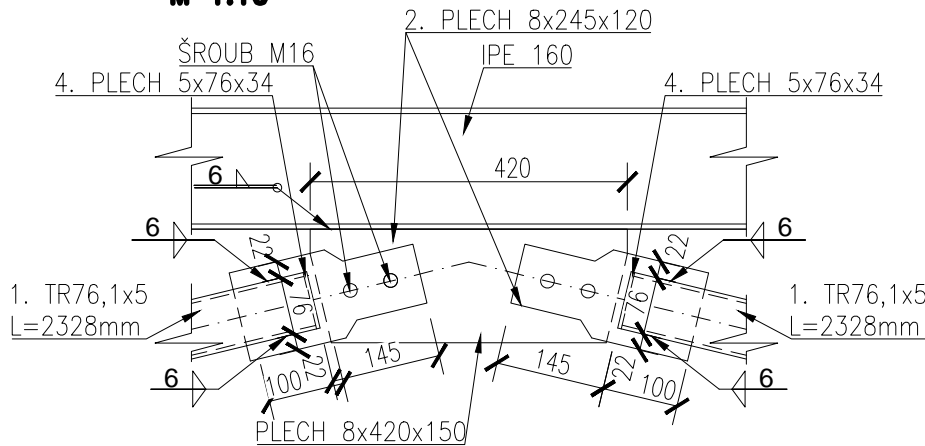


DETAIL TR 76,1x5
M 1:5

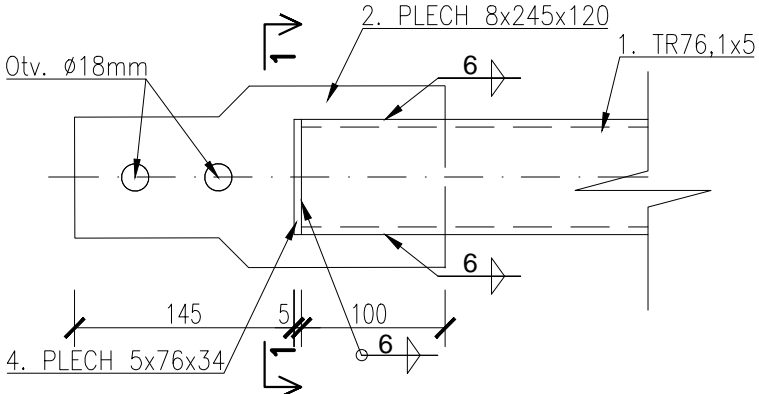

ŘEZ 1-1
M 1:5

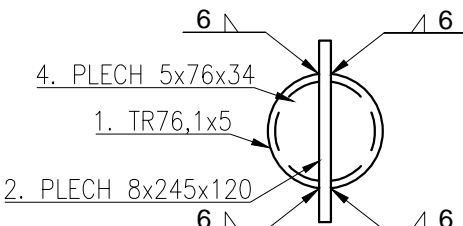

4. PLECH 5x76x34
M 1:5

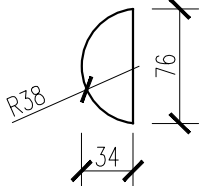

VÝKAZ MATERIÁLU

VAZNÍK V4

P.č.	POPIS	ROZMĚR [m (m²)]	HMOTNOST [kg/(kus)]	POČET KUSŮ	CELKEM [kg]
1	TR 76,1x5	2,328 m	8,80 kg/m	2	41,0
2	PLECH 8	0,245x0,12 m²	1,85 kg/kus	4	7,4
3	ŠROUB M16	0,050 m	-	8	-
4	PLECH 5	0,076x0,034 m²	0,10 kg/kus	8	0,8
Hmotnost jednoho vazníku					49,2
Hmotnost vazníka x Počet kusu (20ks)					983,4



EVROPSKÁ UNIE
Evropské strukturální a investiční fondy
Operační program doprava

Ministerstvo dopravy
Státní fond dopravní
infrastruktury



Souřadnicový systém: S-JTSK

Výškový systém: Bpv

Přehled verzí přílohy

Číslo	Datum	Popis změny	Jméno	Podpis
03	22.03.2021	DUSP + PDPS	Vita Brovko	
02	17.12.2020	Dokumentace se zpracovanými připomínkami	Vita Brovko	
01	30.09.2020	Dokumentace k připomínkám	Vita Brovko	

Zadavatel: **Správa železnic, státní organizace**
Dlážděná 1003/7, Praha 1 - Nové Město 110 00
Správa železnic, Stavební správa západ
Sokolovská 278/1955, Praha 9 190 00



Zhotovitel: **PROJEKT servis spol. s r.o.**
U Elektry 830/2b, Praha 9 - Hloubětín 198 00
IČ: 49823141
tel.: 281 090 860
www.projekt-servis.cz firma@projekt-servis.cz



Hlavní inženýr projektu:
Ing. Martin Koudelka

Zástupce hlavního inženýra projektu:
Ing. Michaela Kopálová

Zpracovatel části: **PROJEKT servis spol. s r.o.**
U Elektry 830/2b, Praha 9 - Hloubětín 198 00
IČ: 49823141
tel.: 281 090 860
www.projekt-servis.cz firma@projekt-servis.cz



Vypracoval:
Vita Brovko

Kontroloval:
Ing. Michaela Kopálová

Odpovědný projektant:
Ing. Martin Koudelka

KRAJ: Praha

OKRES: Praha hl. m.

OÚ: Praha hl. m.

Název akce:

**Přemístění haly pro OTV
a zřízení integrovaného pracoviště OTV a ST v rámci OŘ Praha**

Část:
SO 10-61-01 ŽST Praha-Libeň, Hala pro kolejová vozidla a integrovaná pracoviště
ST OŘ a OTV OŘ

Číslo zakázky: **ZAK-2019-06**

Stupeň: DUSP + PDPS

Datum: 03/2021

Měřítko: 1:25 ; 1:10 ; 1:5

Formát: 3xA4

Příloha:

Vazník V4

Verze: **01** Část: **D.2.2.1.1.2** Č. přílohy: **4.5**