ZDROJ TEPLA PRO VYTÁPĚNÍ A OHŘEV TV
OTV - KOTELNA M3109

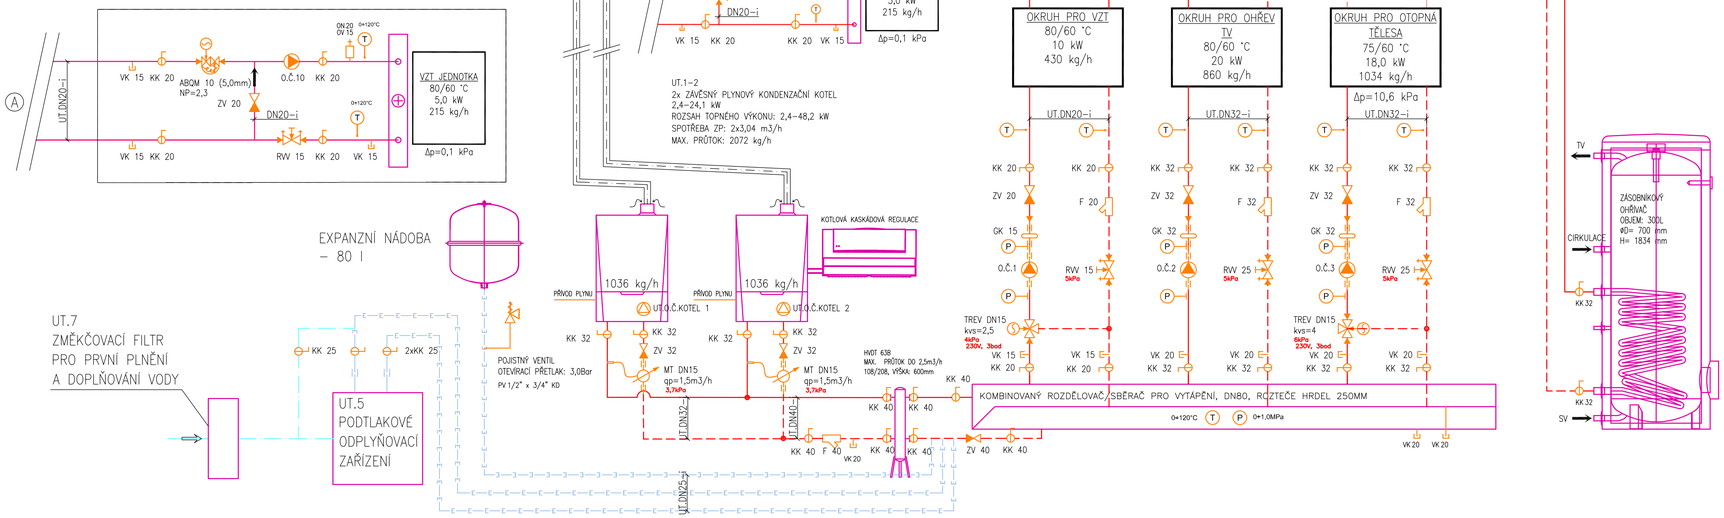

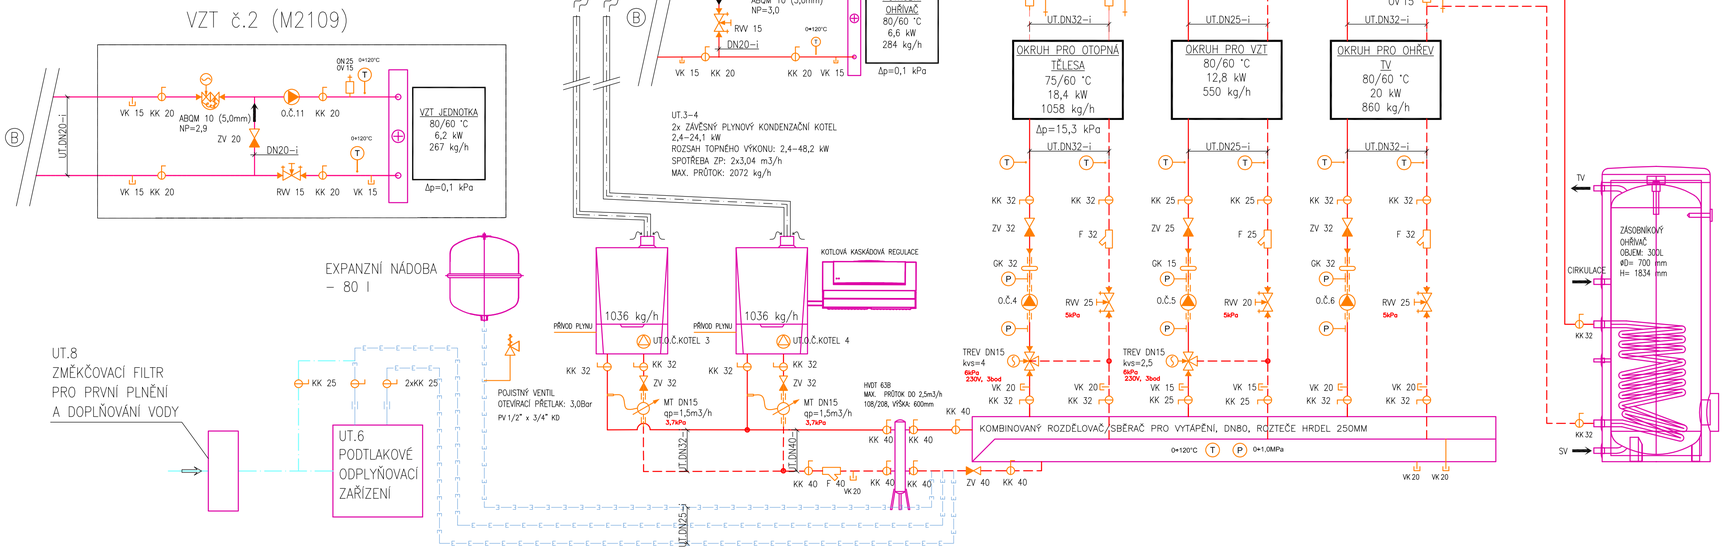

LEGENDA ARMATUR

Č	CIRKULAČNÍ ČERPADLO ZÁVITOVÉ	KK	KULOVÝ KOHOUT ŠROUBOVÝ
Č	CIRKULAČNÍ ČERPADLO PŘÍRUBOVÉ	UK	UZAVÍRACÍ KLAPKA PŘÍRUBOVÁ
TREV	TROJCESTNÝ ELEKTROVENTIL ZÁVITOVÝ	ZK	ZPĚTNÁ KLAPKA ZÁVITOVÁ
TREV	TROJCESTNÝ ELEKTROVENTIL PŘÍRUBOVÝ	ZK	ZPĚTNÁ KLAPKA PŘÍRUBOVÁ
EV	ELEKTROMAGNETICKÝ VENTIL	Š	ŠOUPĚ PŘÍRUBOVÉ
ERV	ELEKTROREGULAČNÍ VENTIL ZÁVITOVÝ	OV	ODVZDUŠŇOVACÍ VENTIL
ERV	ELEKTROREGULAČNÍ VENTIL PŘÍRUBOVÝ	TL	TLAKOMĚR
RRV	RUČNÍ REGULAČNÍ VENTIL ZÁVITOVÝ	TE	TEPLOMĚR
RRV	RUČNÍ REGULAČNÍ VENTIL PŘÍRUBOVÝ	VK	VYPOUŠTĚCÍ KOHOUT
F	FILTR ZÁVITOVÝ	EUK	UZAVÍRACÍ KLAPKA S EL. POHONEM
F	FILTR PŘÍRUBOVÝ	ABQM	AUTOMATICKÝ REGULÁTOR PRŮTOKU KOMBINOVANÝ S EL. REG. VENTILEM
		MT	MĚŘIČ TEPLA

LEGENDA POTRUBÍ

- VYTÁPĚNÍ, PŘÍVODNÍ POTRUBÍ
- VYTÁPĚNÍ, VRATNÉ POTRUBÍ
- EXPANZNÍ POTRUBÍ
- PITNÁ VODA

EVROPSKÁ UNIE
Evropské strukturální a investiční fondy
Operační program doprava

Ministerstvo dopravy
Státní fond dopravní infrastruktury

Souřadnicový systém: S-JTSK
Výškový systém: Bpv

Přehled verzí přílohy

Číslo	Datum	Popis změny	Jméno	Podpis
03	22.3.2021	DUSP + PDPS	–	
02	17.12.2020	Dokumentace se zapracovanými připomínkami	–	
01	30.09.2020	Dokumentace k připomínkám	–	

Zadavatel: **Správa železnic, státní organizace**
Dlážděná 1003/7, Praha 1 - Nové Město 110 00
Správa železnic, Stavební správa západ
Sokolovská 278/1955, Praha 9 190 00

SPRÁVA ŽELEZNIC

Zhotovitel: **PROJEKT servis spol. s r.o.**
U Elektry 830/2b, Praha 9 - Hloubětín 198 00
IČ: 49823141
tel.: 281 090 860
www.projekt-servis.cz firma@projekt-servis.cz

Hlavní inženýr projektu: Ing. Martin Koudelka
Zástupce hlavního inženýra projektu Ing. Michaela Kopálová

Zpracovatel části: **PROJEKT servis spol. s r.o.**
U Elektry 830/2b, Praha 9 - Hloubětín 198 00
IČ: 49823141
tel.: 281 090 860
www.projekt-servis.cz firma@projekt-servis.cz

Vypracoval:	*Kontroloval:*	*Odpovědný projektant:*
Bc. Michal Bohúnek	Jiří Petlach	Jiří Petlach

KRAJ: Praha | OKRES: Praha hl. m. | OÚ: Praha hl. m.

Název akce:
Přemístění haly pro OTV
a zřízení integrovaného pracoviště OTV a ST v rámci OŘ Praha

Část:
SO 10-61-01 ŽST Praha-Libeň, Hala pro kolejová vozidla a integrovaná pracoviště ST OŘ a OTV OŘ
Vytápění

Číslo zakázky: **ZAK-2019-06**

Stupeň:	DUSP + PDPS
Datum:	03/2021
Měřítko:	-
Formát:	8xA4

Příloha:
SCHÉMA ZDROJE

Verze:	*Část:*	*Č. přílohy:*
01	D.2.2.1.1.3.4	4

Dokument lze užívat pouze ve smyslu příslušné smlouvy o dílo. Žádná jeho část nemůže být dle zákona č. 121/2000 Sb. kopírována nebo jiným způsobem rozšiřována bez souhlasu PROJEKT servis spol. s r.o.