


KS EG.D.  
Stávající skříň

ER s měřením EG.D.  
PER 2S/3f/63A pilíř

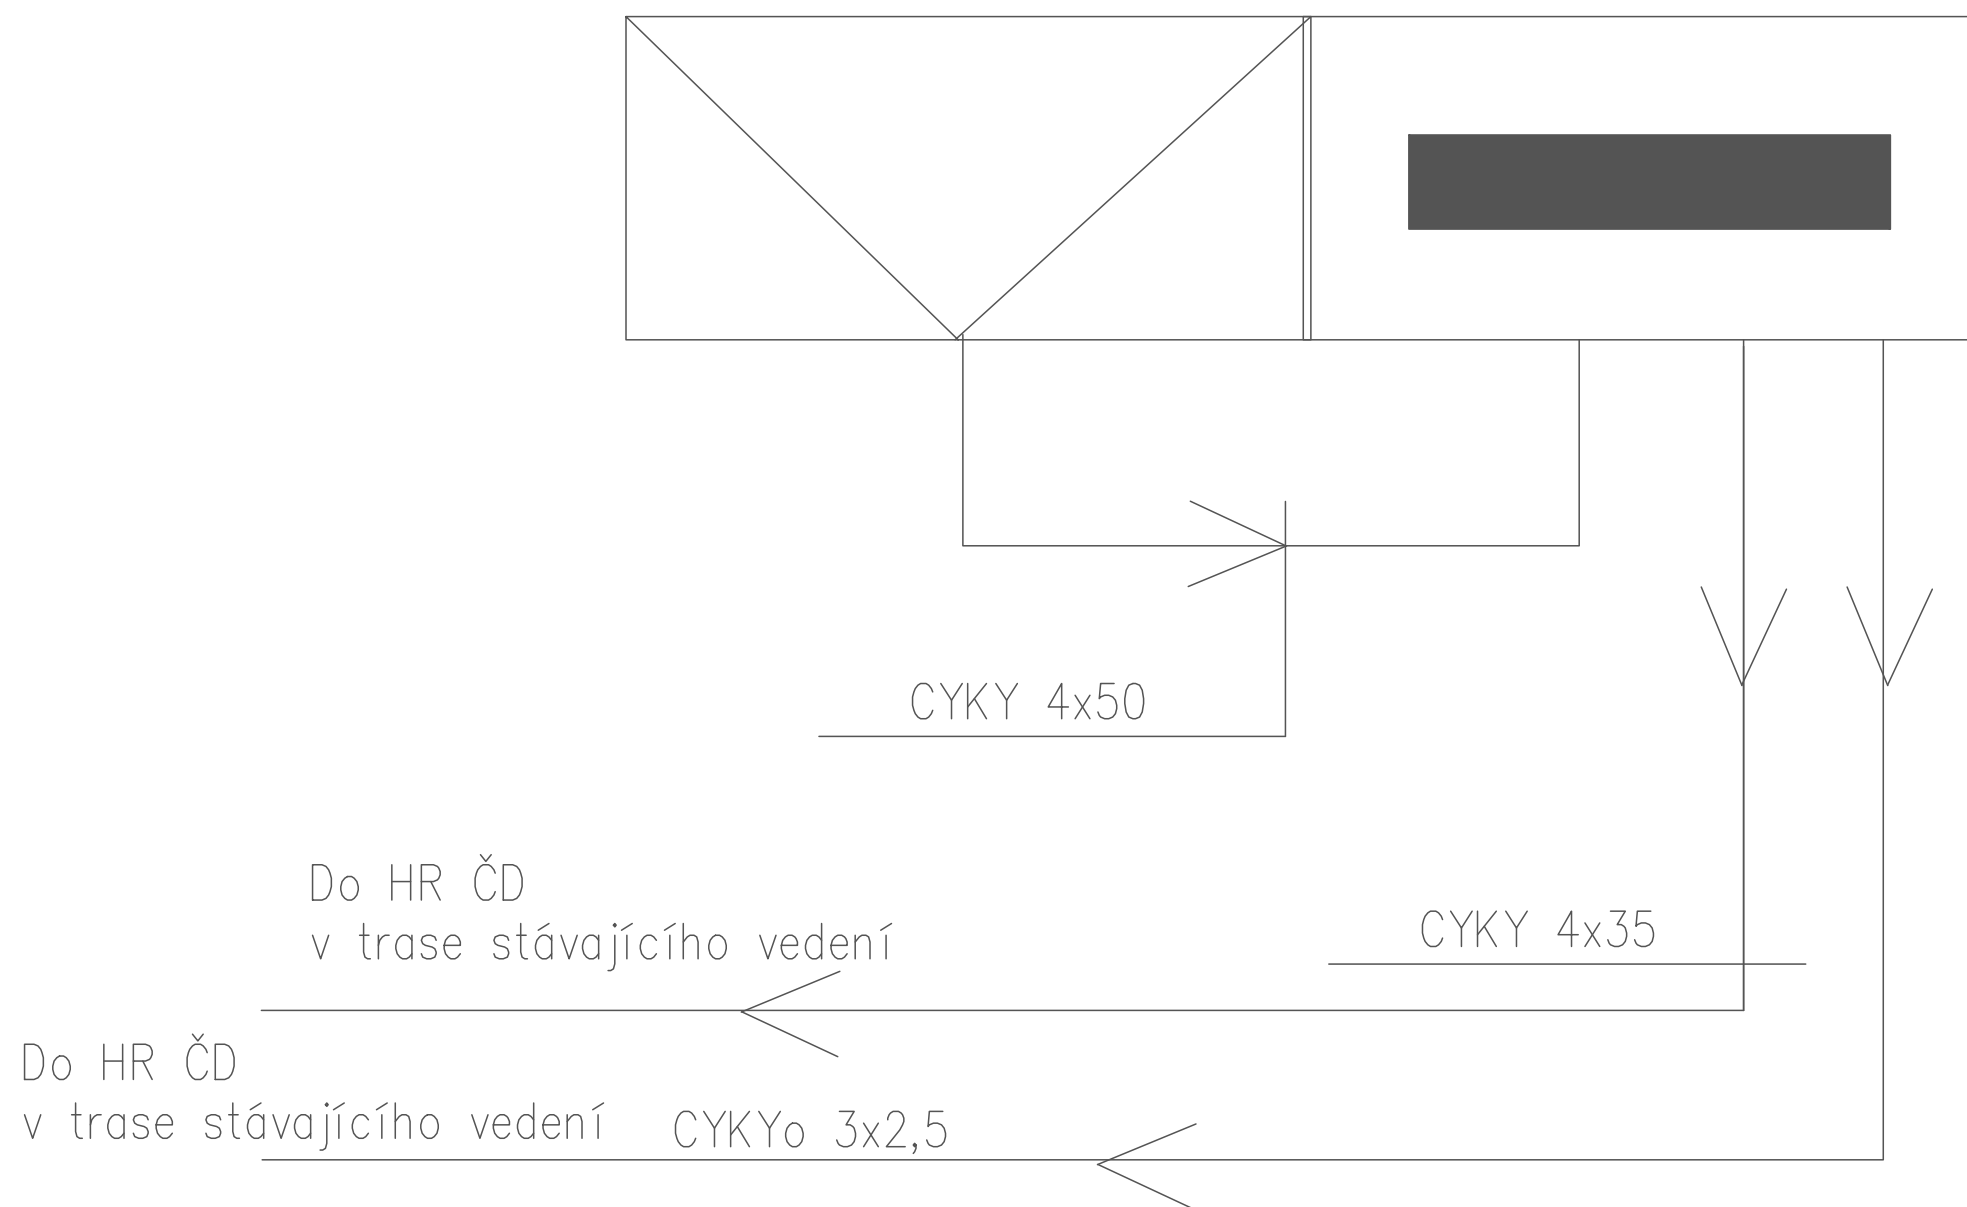

NAVRHL	VYPRACOVAL	KRESLIL	<b>VL projekt</b> Ing. Luboš VANIŠ MILEVSKO, Havlíčkova 445 tel 383 809 225, 602 107 350 vlprojekt@volny.cz	
Ing. Luboš Vaniš			DATUM	3.2021
OBEC SLAPY			MĚŘÍTKO	
INVESTOR Správa železnic, státní organizace, Dlážděná 1003/7, Nové Město, 11000 Praha 1			FORMÁT	<b>A3</b>
STAVBA <b>Slapy ON - oprava výpravní budovy</b> č. parc. st. 36, 625/1 č.p. 36 k.ú. Slapy u Tábora [737917]			ÚČEL	DSP
OBSAH <b>MĚŘENÍ</b>			ČÍSLO VÝKRESU	<b>E6</b>