


PŮDORYS OP
stávající stav,
bourací práce

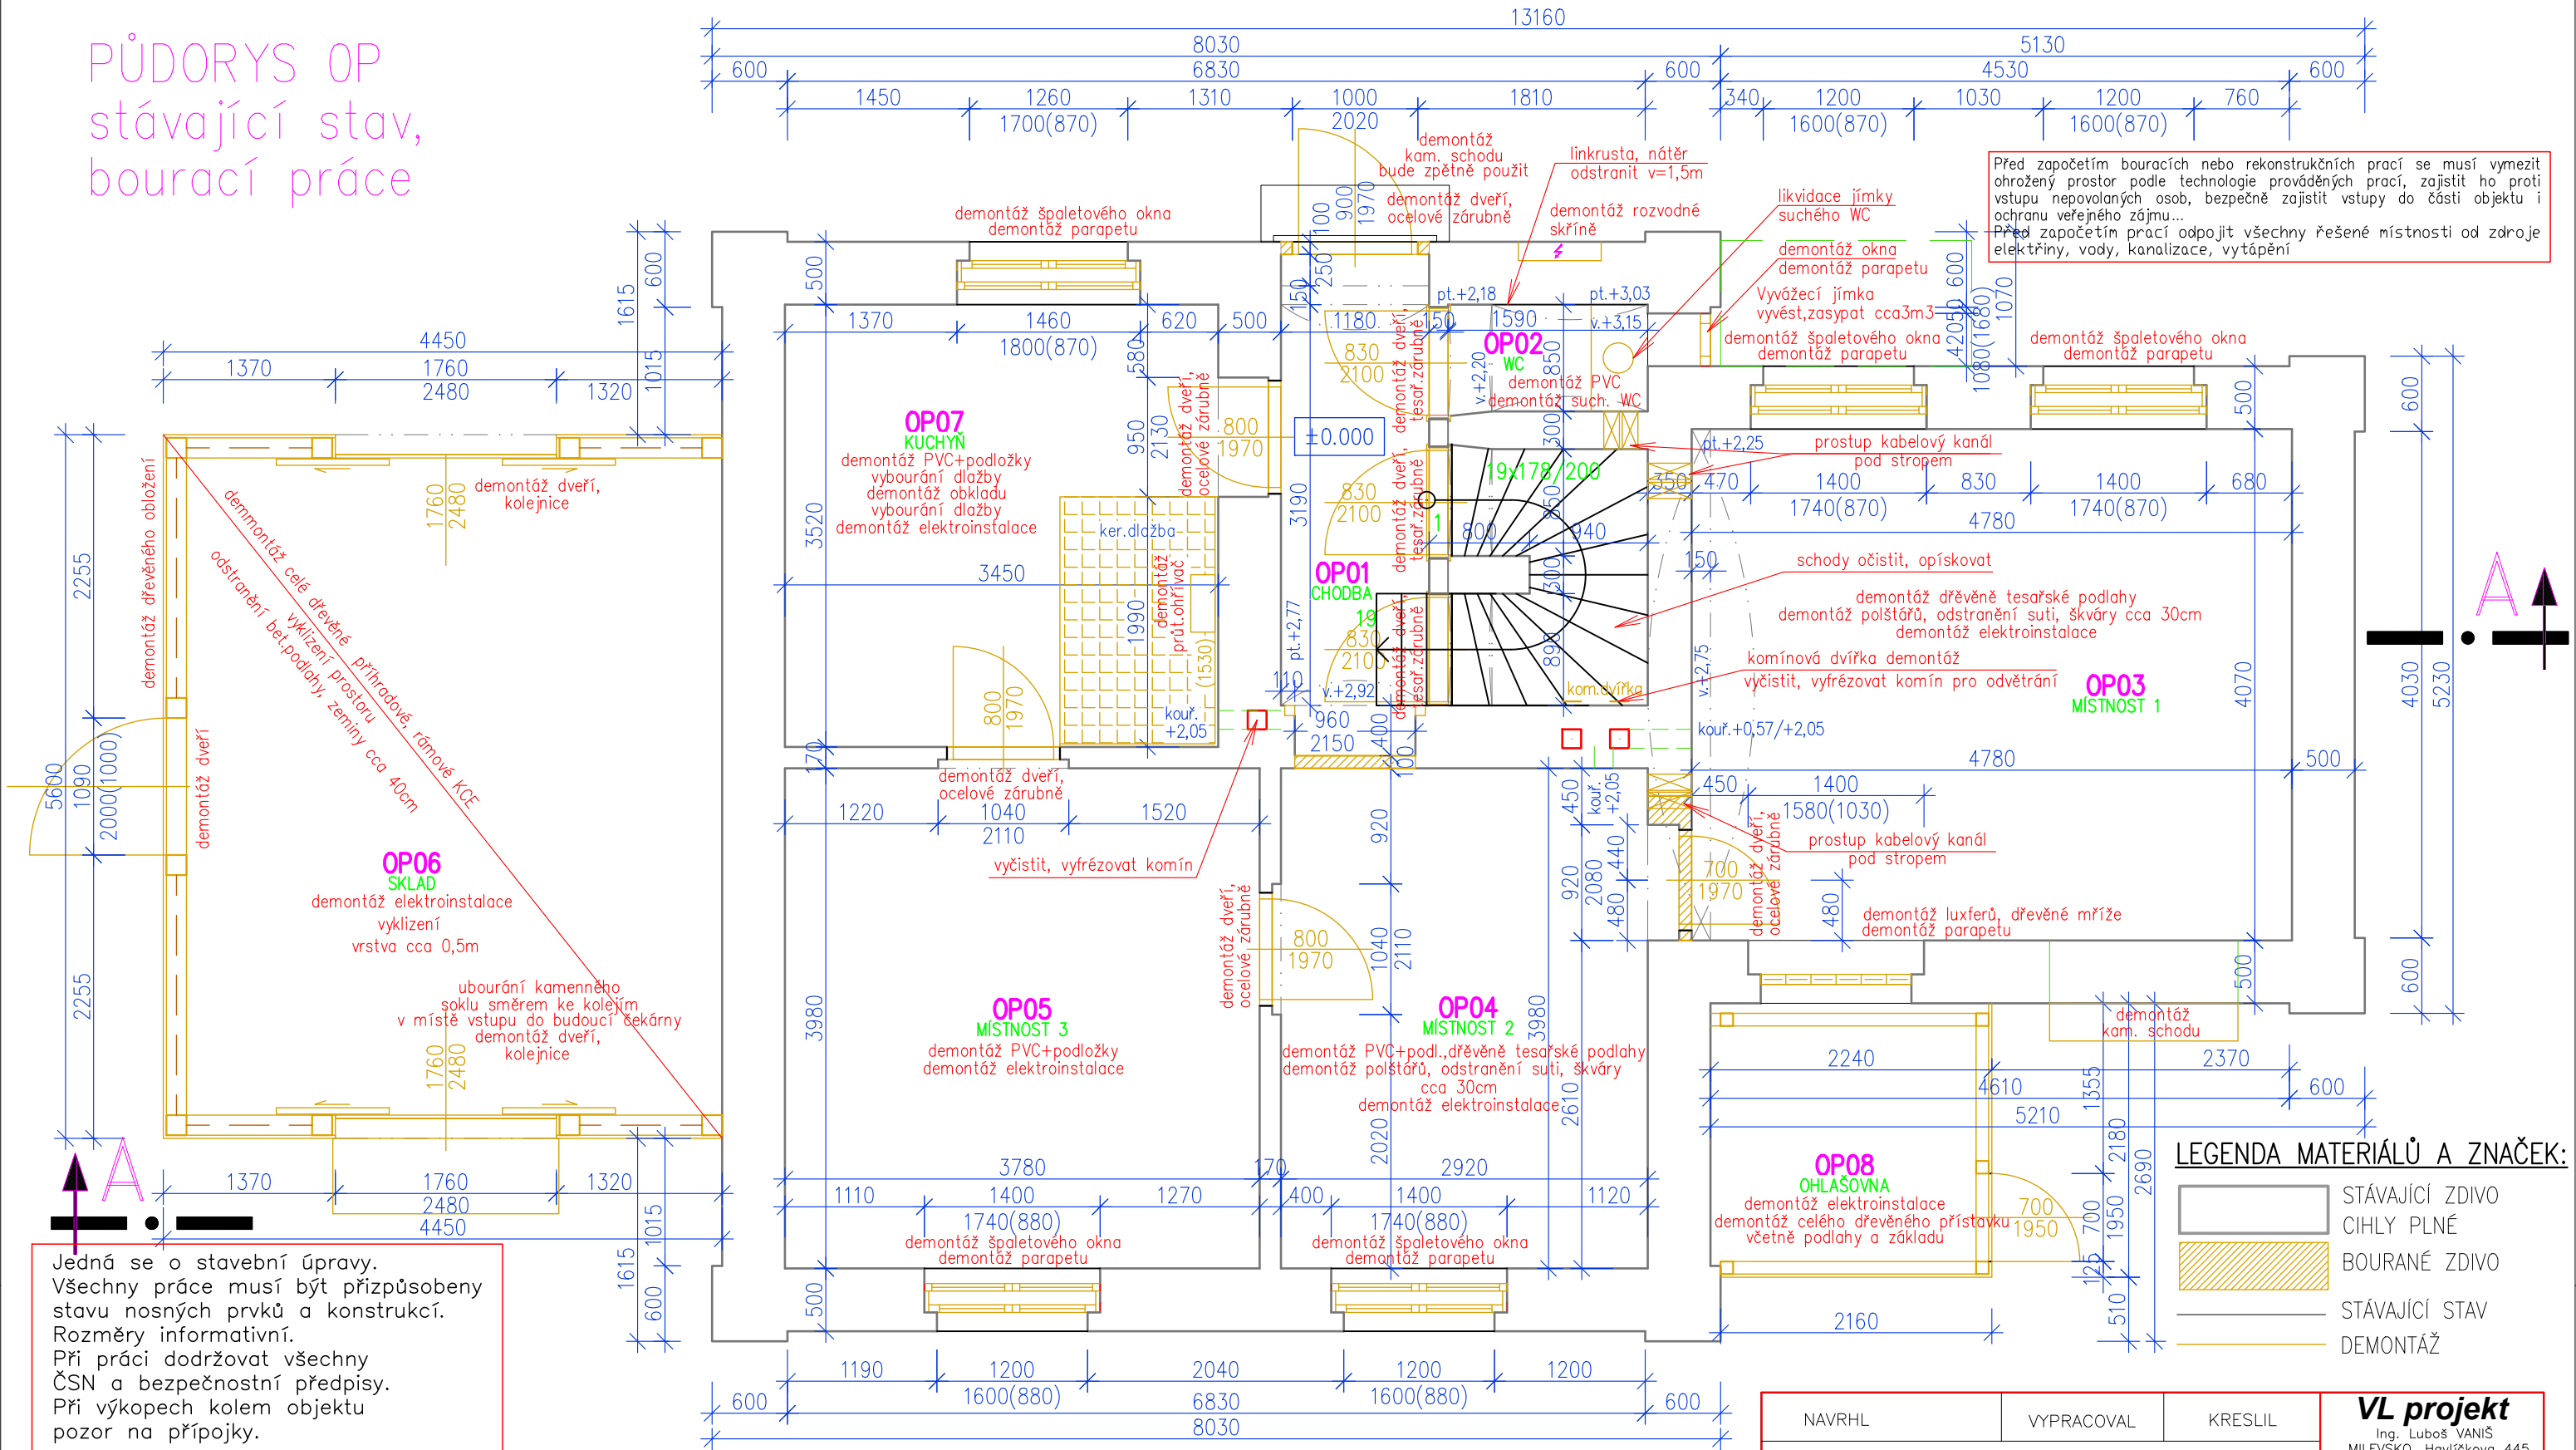

Jedná se o stavební úpravy.
Všechny práce musí být přizpůsobeny
stavu nosných prvků a konstrukcí.
Rozměry informativní.
Při práci dodržovat všechny
ČSN a bezpečnostní předpisy.
Při výkopech kolem objektu
pozor na přípojky.

Tabulka místností							
Číslo	Název	Plocha [m²]	Obvod [m]	Podlaha	Strop	Stěny	Poznámka
OP01	CHODBA	4,62	10,34	PVC	OMÍTKA VÁPENNÁ ŠTUKOVÁ	OMÍTKA VÁPENNÁ ŠTUKOVÁ	
OP02	WC	1,36	4,94	PVC	OMÍTKA VÁPENNÁ ŠTUKOVÁ	OMÍTKA VÁPENNÁ ŠTUKOVÁ	
OP03	MÍSTNOST 1	19,45	17,7	DŘEVĚNÁ-HOBLOVANÁ	OMÍTKA VÁPENNÁ ŠTUKOVÁ	OMÍTKA VÁPENNÁ ŠTUKOVÁ	PODLAHOVÁ LIŠTA
OP04	MÍSTNOST 2	11,92	14,44	DŘEVĚNÁ-HOBLOVANÁ-PVC	OMÍTKA VÁPENNÁ ŠTUKOVÁ	OMÍTKA VÁPENNÁ ŠTUKOVÁ	PODLAHOVÁ LIŠTA
OP05	MÍSTNOST 3	15,12	15,66	PVC	OMÍTKA VÁPENNÁ ŠTUKOVÁ	OMÍTKA VÁPENNÁ ŠTUKOVÁ	PODLAHOVÁ LIŠTA
OP06	SKLAD	22,31	18,99	ZEMINA	DŘEVĚNÝ OBKLAD	DŘEVĚNÝ OBKLAD	
OP07	KUCHYŇ	12,52	14,74	PVC, KER.DLAŽBA	OMÍTKA VÁPENNÁ ŠTUKOVÁ	OMÍTKA VÁPENNÁ ŠTUKOVÁ	PODLAHOVÁ LIŠTA
OP08	OHLAŠOVNA	3,97	8,05	BETONOVÁ MAZANINA	OMÍTKA VÁPENNÁ ŠTUKOVÁ	OMÍTKA VÁPENNÁ ŠTUKOVÁ	

Celková plocha [m²]: 91,27

NAVRHL	VYPRACOVAL	KRESLIL	VL projekt Ing. Luboš VANIŠ MILEVSKO, Havlíčkova 445 tel 383 809 225, 602 107 350 vlprojekt@volny.cz	
Ing. Luboš Vaniš			DATUM	3.2021
OBEC SLAPY			MĚŘITKO	1:50
INVESTOR Správa železnic, státní organizace, Dlážděná 1003/7, Nové Město, 11000 Praha 1			FORMÁT	A3
STAVBA Slapy ON - oprava výpravní budovy č. parc. st. 36, 625/1 č.p. 36 k.ú. Slapy u Tábora [737917]			ÚČEL	DSP
OBSAH PŮDORYS OP - stávající stav			ČÍSLO VÝKRESU	2