



KROV
stávající stav
bourací práce

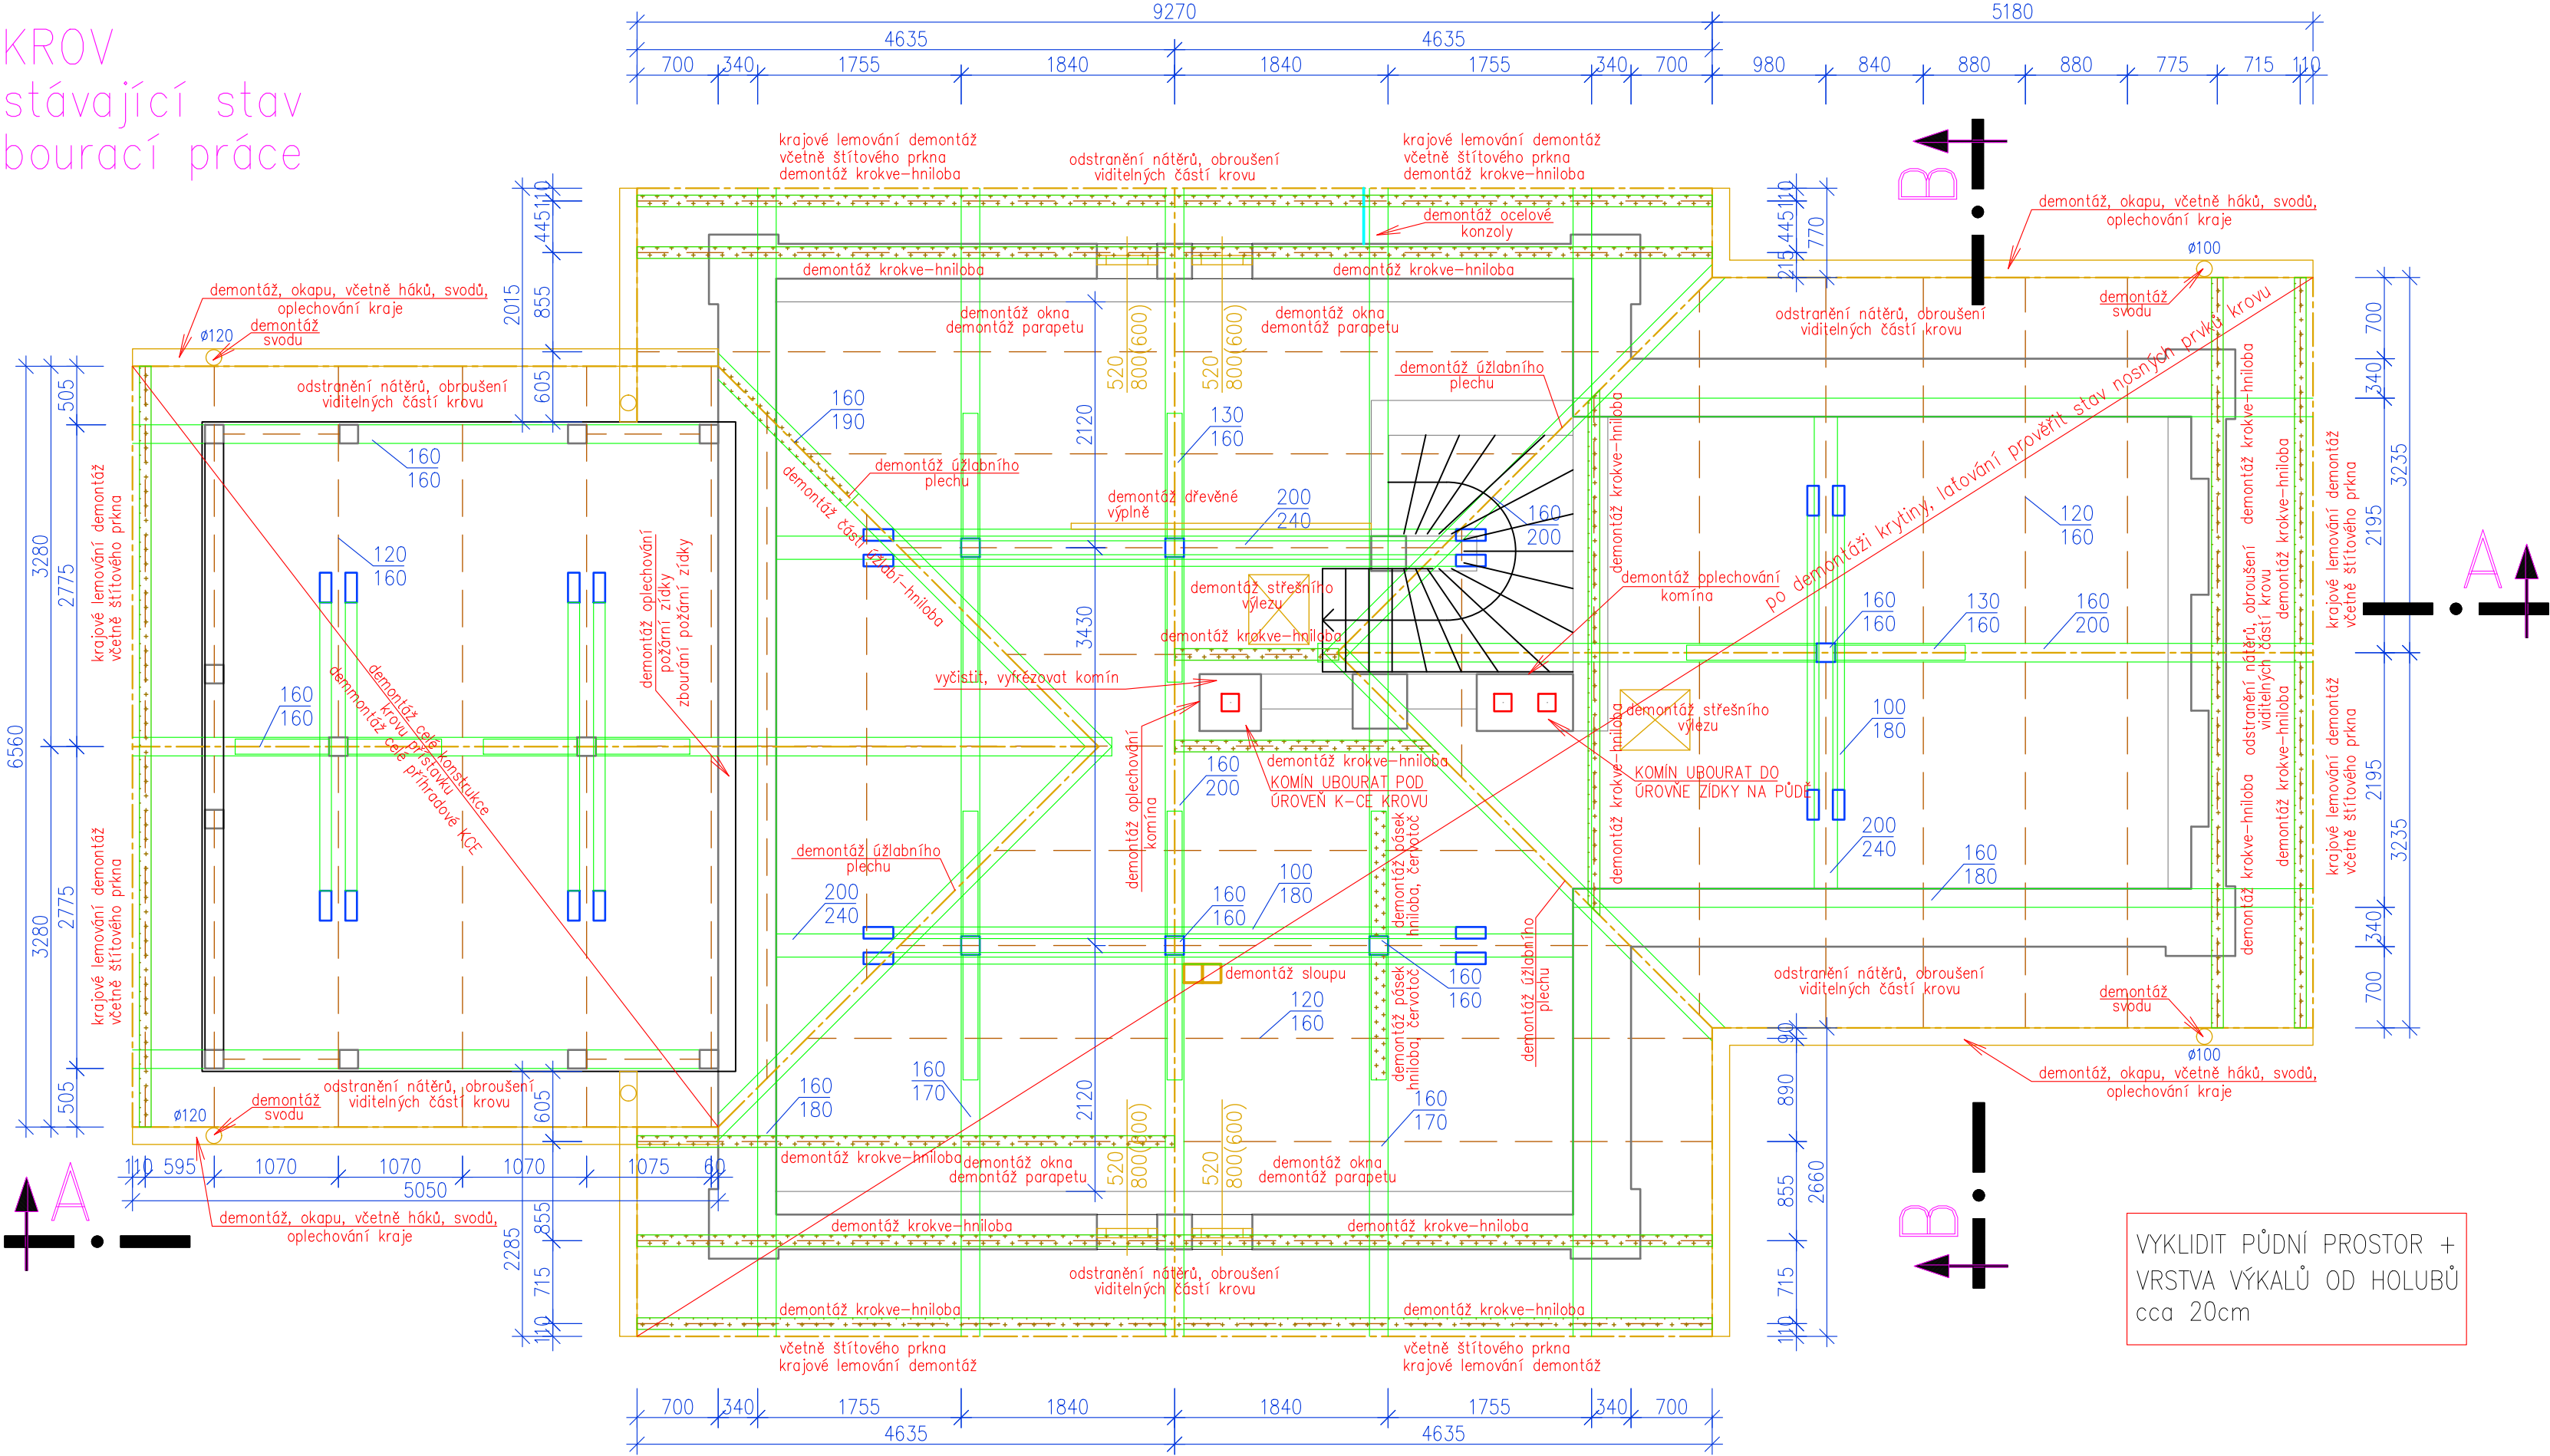


STŘECHA
stávající stav
bourací práce
1:100

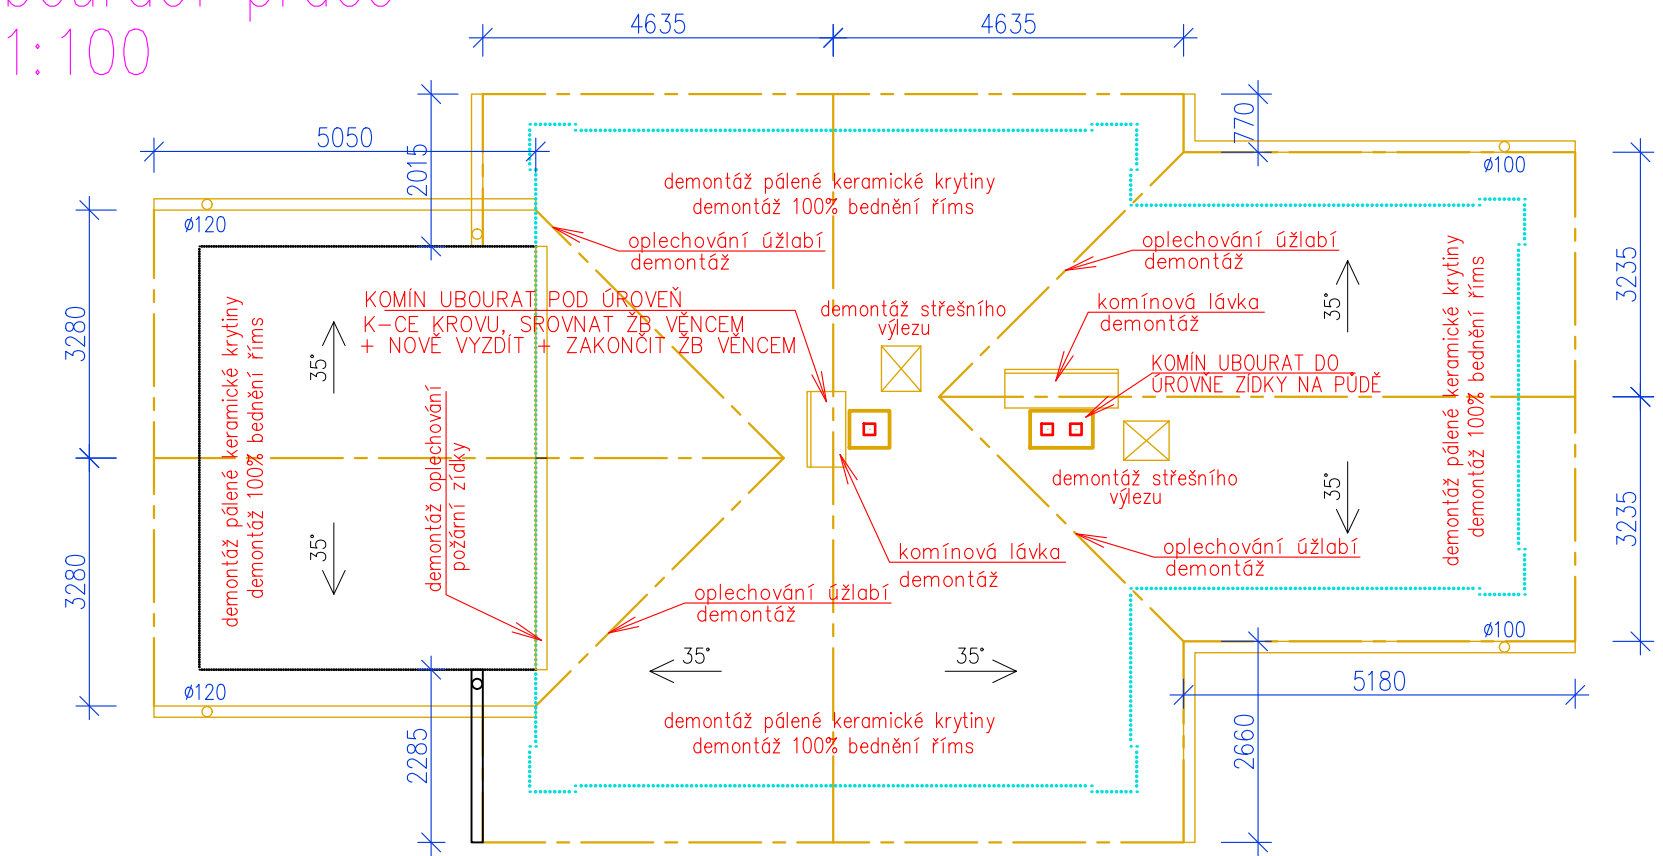

LEGENDA MATERIÁLŮ A ZNAČEK:

- STÁVAJÍCÍ ZDIVO
- BOURANÉ ZDIVO
- STÁVAJÍCÍ STAV
- DEMOLICE

ŘEZ B-B

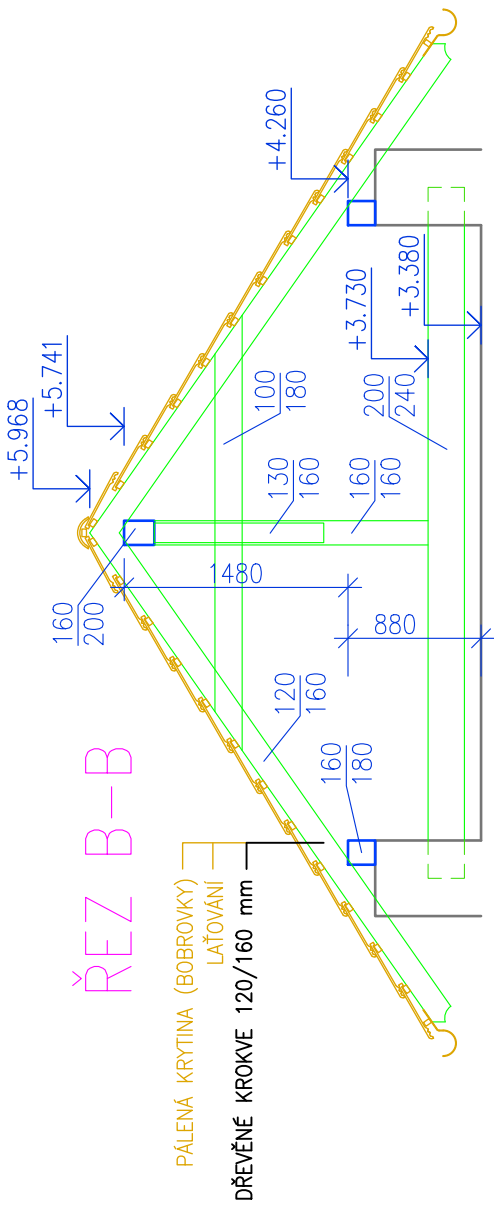

LEGENDA MATERIÁLŮ A ZNAČEK:

- STÁVAJÍCÍ ZDIVO
- BOURANÉ ZDIVO
- STÁVAJÍCÍ STAV
- DEMONTÁŽ
- POŠKOZENÍ KROVU HNILOBOU

Jedná se o stavební úpravy. Všechny práce musí být přizpůsobeny stavu nosných prvků a konstrukcí. Rozměry informativní. Při práci dodržovat všechny ČSN a bezpečnostní předpisy. Při výkopech kolem objektu pozor na přípojký.

Před započatím bouracích nebo rekonstrukčních prací se musí vymezit ohrožený prostor podle technologie prováděných prací, zajistit ho proti vstupu nepovolaných osob, bezpečně zajistit vstupy do části objektu i ochranu veřejného zájmu... Před započatím prací odpojit všechny řešené místnosti od zdroje elektřiny, vody, kanalizace, vytápění

- POZNÁMKY:
- PŘI STAVBĚ BUDOU DODRŽENY POŽADAVKY A PODMÍNKY IBP (INSPEKTORÁT BEZPEČNOSTI PRÁCE), TYKAJÍCÍ SE BEZPEČNOSTI POHYBU PO STŘEŠE – SYSTÉM KOTVENÍ STŘEŠNÍCH HÁKŮ, STUPADEL, PŘÍP. ZÁVĚSNÝCH PRVKŮ, SYSTÉM UCHYCOVACÍCH BODŮ PRO BEZPEČNÝ POHYB PO STŘEŠE, APOD. – NUTNO DODRŽET ČSN EN 517
 - BUDOU DODRŽENA BEZPEČNOSTNÍ OPATŘENÍ VYPLIVAJÍCÍ ZE ZPRACOVANÉHO PLÁNU A BEZPEČNOSTI A ORGANIZACE ZDRAVÍ PŘI PRÁCI, PRÁCI VE VÝŠKÁCH A NA STŘECHÁCH – VŠE ZAJISTÍ DODAVATEL STAVBY

NAVRHL	VYPRACOVAL	KRESLIL	VL projekt Ing. Luboš Vaniš MILEVSKO, Havlíčkova 445 tel 383 809 225, 602 107 350 vlprojekt@volny.cz	
Ing. Luboš Vaniš			DATUM	3.2021
SLAPY			MĚŘÍTKO	1:50
INVESTOR Správa železnic, státní organizace, Dlážděná 1003/7, Nové Město, 11000 Praha 1			FORMÁT	A2
STAVBA Slapy ON - oprava výpravní budovy č. parc. st. 36, 625/1 č.p. 36 k.ú. Slapy u Tábora [737917]			ÚČEL	DSP
OBSAH KROV, STŘECHA - stávající stav			ČÍSLO VÝKRESU	3