


ŘEZ A-A nový stav

maloformátová pálená krytina
latě 60/40
kontralatě 60/40
pojistná kontaktní fólie, spoje lepeny
vodotěsné podstřeší

maloformátová pálená krytina
latě 60/40
kontralatě 60/40
pojistná kontaktní fólie, spoje lepeny

KOMÍN UBOURAT POD ÚROVEŇ K-CE KROVU, SROVNAT
ŽB VĚNCEM + NOVĚ VYZDÍT + ZAKONČIT ŽB VĚNCEM

Před započítím bouracích nebo rekonstrukčních prací se musí vymezit ohrožený prostor podle technologie prováděných prací, zajistit ho proti vstupu nepovolaných osob, bezpečně zajistit vstupy do části objektu i ochranu veřejného zájmu...
Před započítím prací odpojit všechny řešené místnosti od zdroje elektriny, vody, kanalizace, vytápění

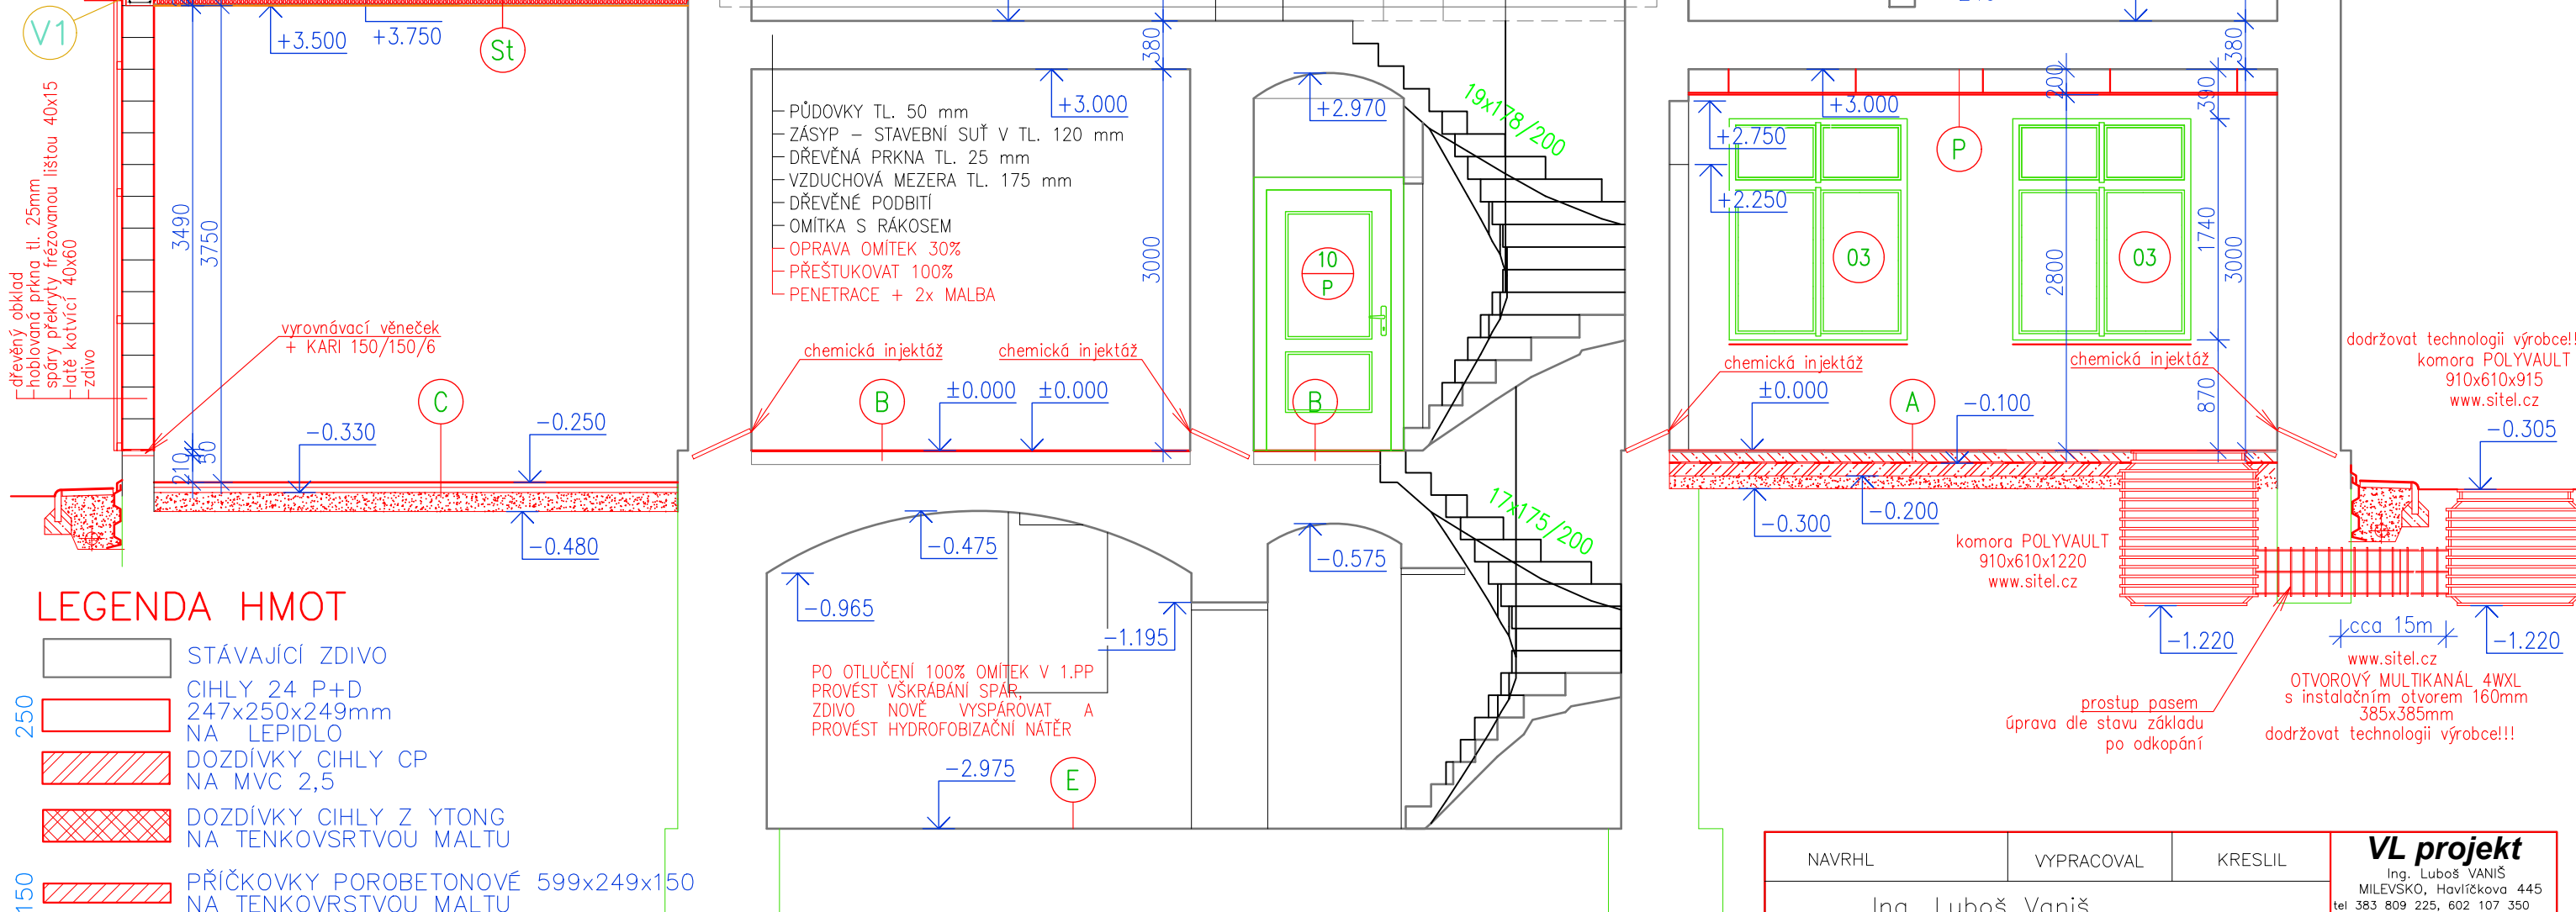

LEGENDA HMOT

- STÁVAJÍCÍ ZDIVO
- CIHLY 24 P+D 247x250x249mm NA LEPIDLO
- DOZDÍVKY CIHLY CP NA MVC 2,5
- DOZDÍVKY CIHLY Z YTONG NA TENKOVSRTOVU MALTU
- PŘÍČKOVKY POROBETONOVÉ 599x249x150 NA TENKOVSRTOVU MALTU

- BETON ZÁKLADOVÝCH PÁSŮ A DESEK třída C20/25 vyztužený KARI 150/150/6
- ŠTĚRK HUTNĚNÝ 16/32

- ROSTLÝ TERÉN
- HYDROIZOLACE

- ČERVENÁ - nové konstrukce
- STÁVAJÍCÍ STAV
- MĚNĚNÉ VÝPLNĚ

zárubně ocelové zdivo 100, 150
STOUPAČKY IZOLOVAT + OBLOŽIT
SÁDROKARTONEM
čistě podlahy-BETON B20 (C 16/20)
konzistence suchá (S)

Jedná se o stavební úpravy.
Všechny práce musí být přizpůsobeny stavu nosných prvků a konstrukcí.
Rozměry informativní.
Při práci dodržovat všechny ČSN a bezpečnostní předpisy.
Při výkopech kolem objektu pozor na přípojky.

NAVRHL	VYPRACOVAL	KRESLIL	VL projekt	
Ing. Luboš Vaniš			Ing. Luboš VANIŠ MILEVSKO, Havlíčkova 445 tel 383 809 225, 602 107 350 vlprojekt@volny.cz	
OBEC	SLAPY		DATUM	3.2021
INVESTOR	Správa železnic, státní organizace, Dlážděná 1003/7, Nové Město, 11000 Praha 1		MĚŘITKO	1:50
STAVBA	Slapy ON - oprava výpravní budovy č. parc. st. 36, 625/1 č.p. 36 k.ú. Slapy u Tábora [737917]		FORMÁT	A3
OBSAH	ŘEZ A-A - nový stav		ÚČEL	DSP
			ČÍSLO VÝKRESU	12