


PÜDORYS PÜDA  
elektroinstalace

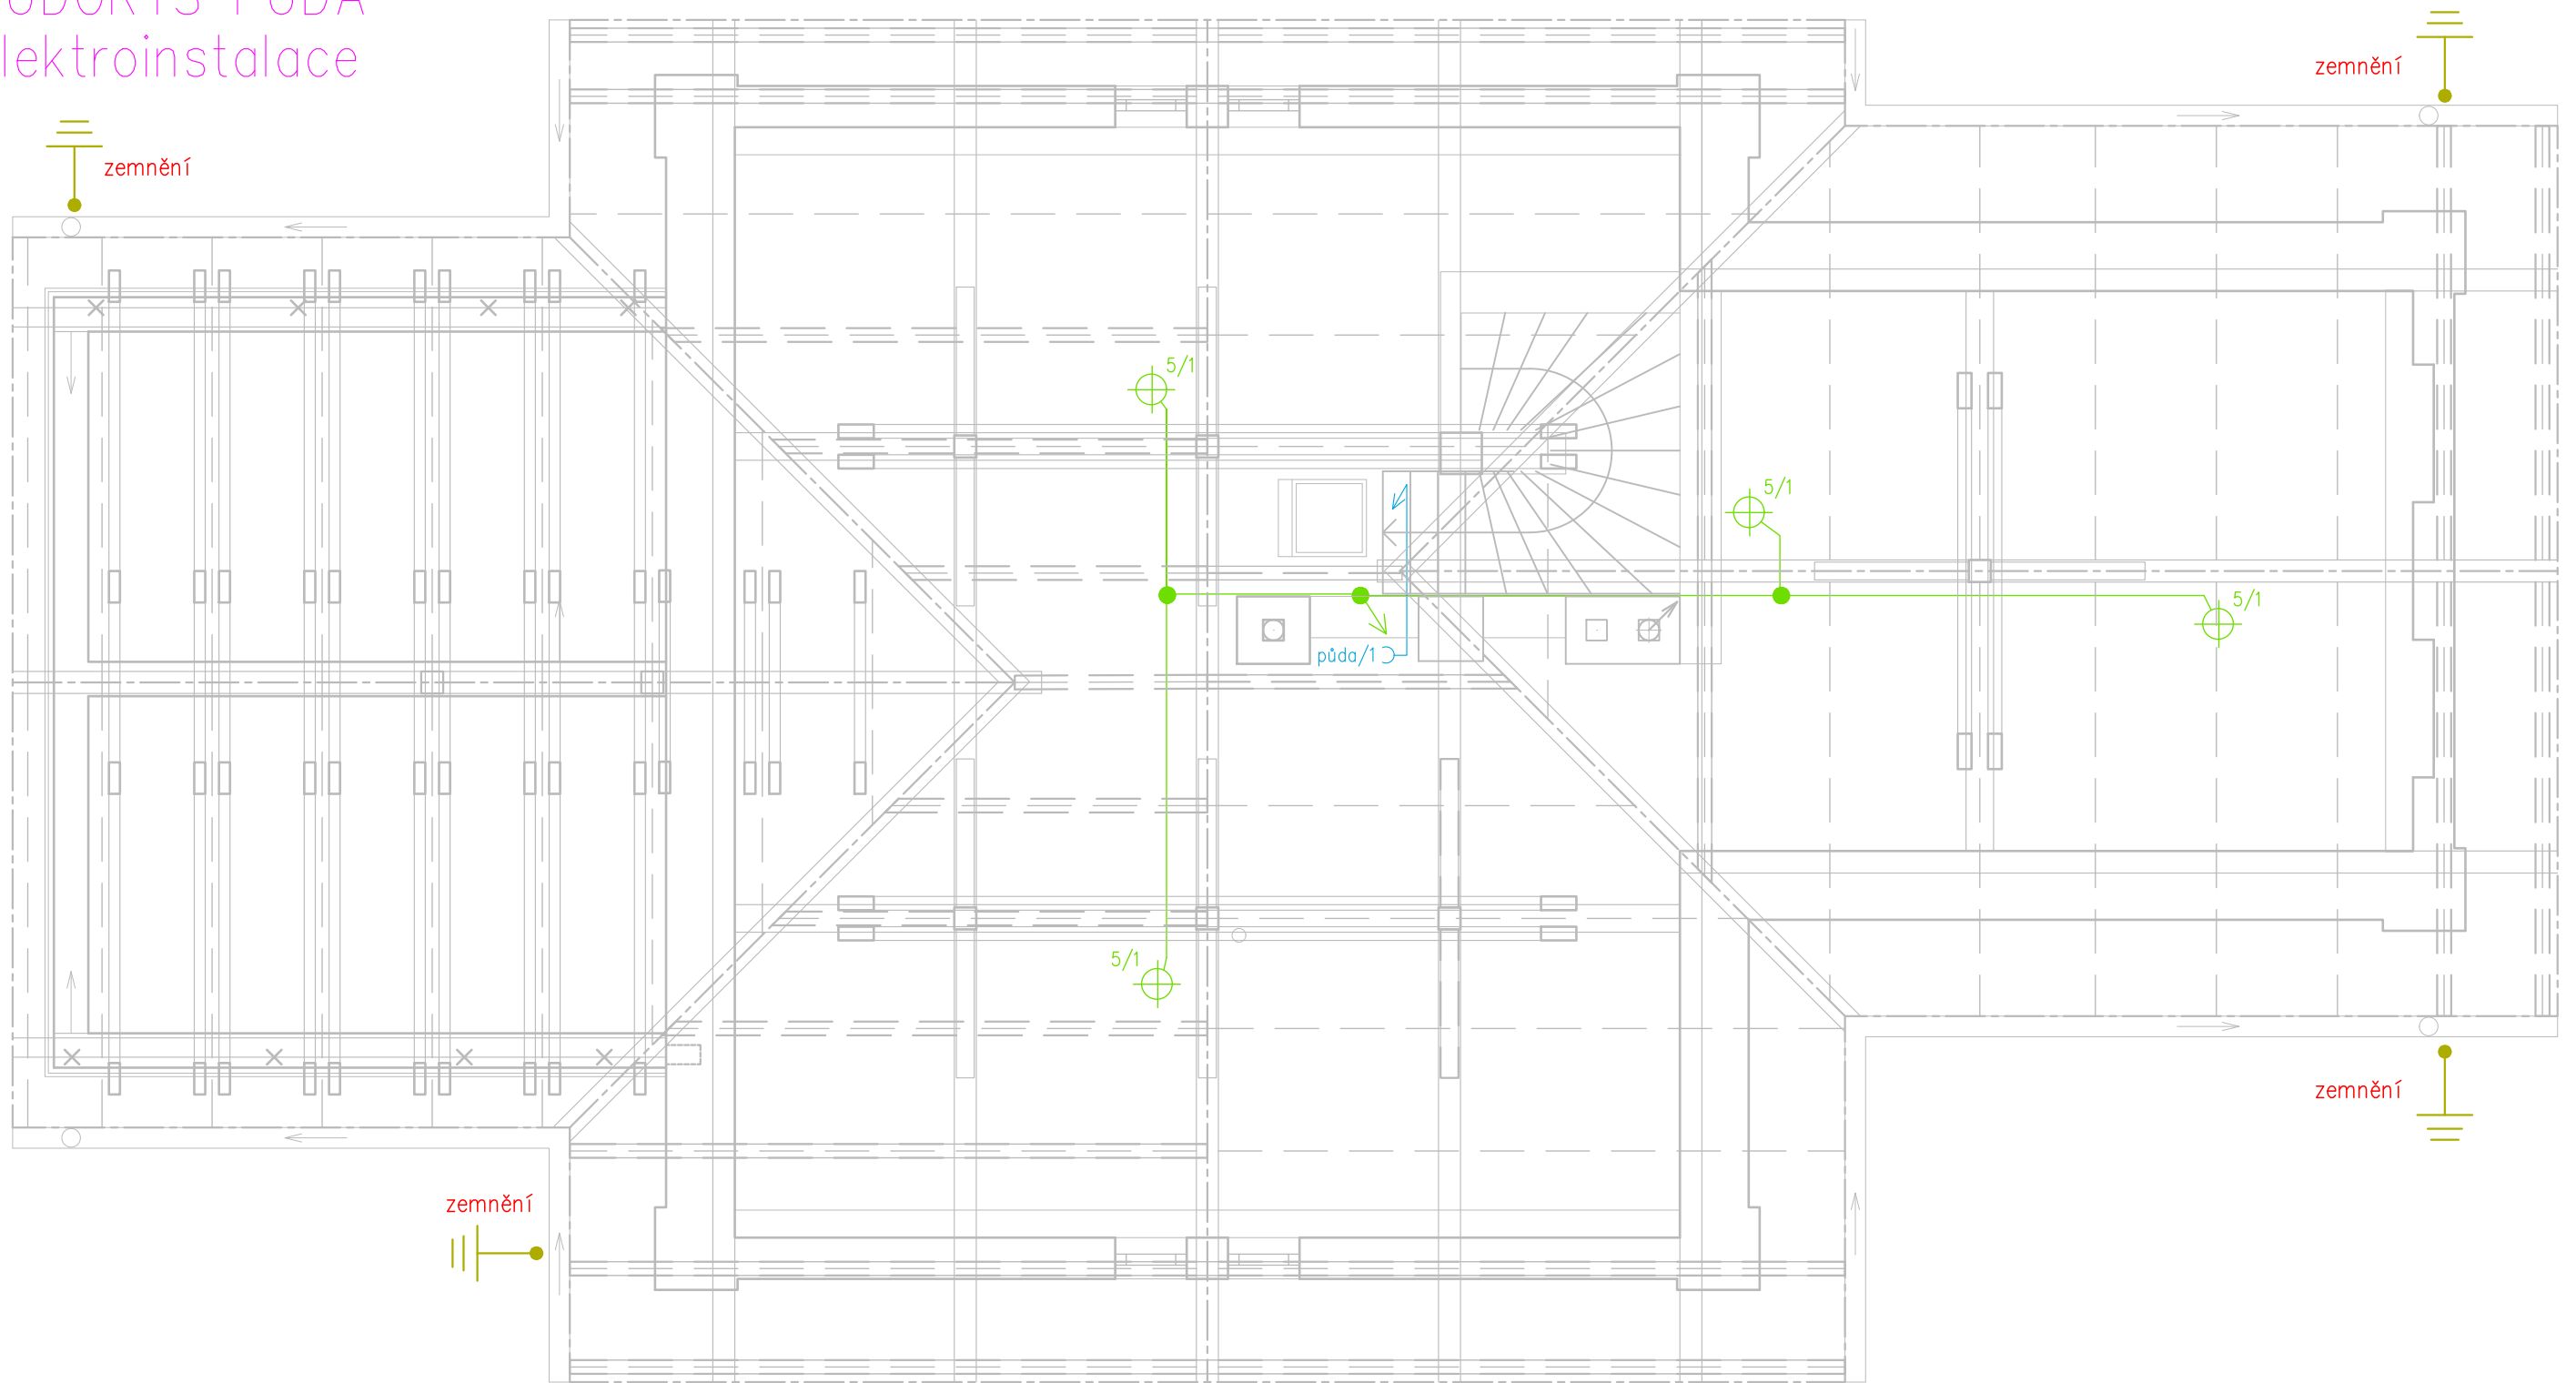

NAVRHL	VYPRACOVAL	KRESLIL	<b>VL projekt</b> Ing. Luboš VANÍŠ MILEVSKO, Havlíčkova 445 tel 383 809 225, 602 107 350 vlprojekt@volny.cz	
Ing. Luboš Vaníš				
OBEC	SLAPY		DATUM	3.2021
INVESTOR	Správa železnic, státní organizace, Dlážděná 1003/7, Nové Město, 11000 Praha 1		MĚŘÍTKO	<b>1:50</b>
STAVBA	<b>Slapy ON - oprava výpravní budovy</b> č. parc. st. 36, 625/1 č.p. 36 k.ú. Slapy u Tábora [737917]		FORMÁT	<b>A3</b>
			ÚČEL	DSP
OBSAH	<b>PŮDORYS PŮDA - elektroinstalace</b>		ČÍSLO VÝKRESU	<b>E3</b>